



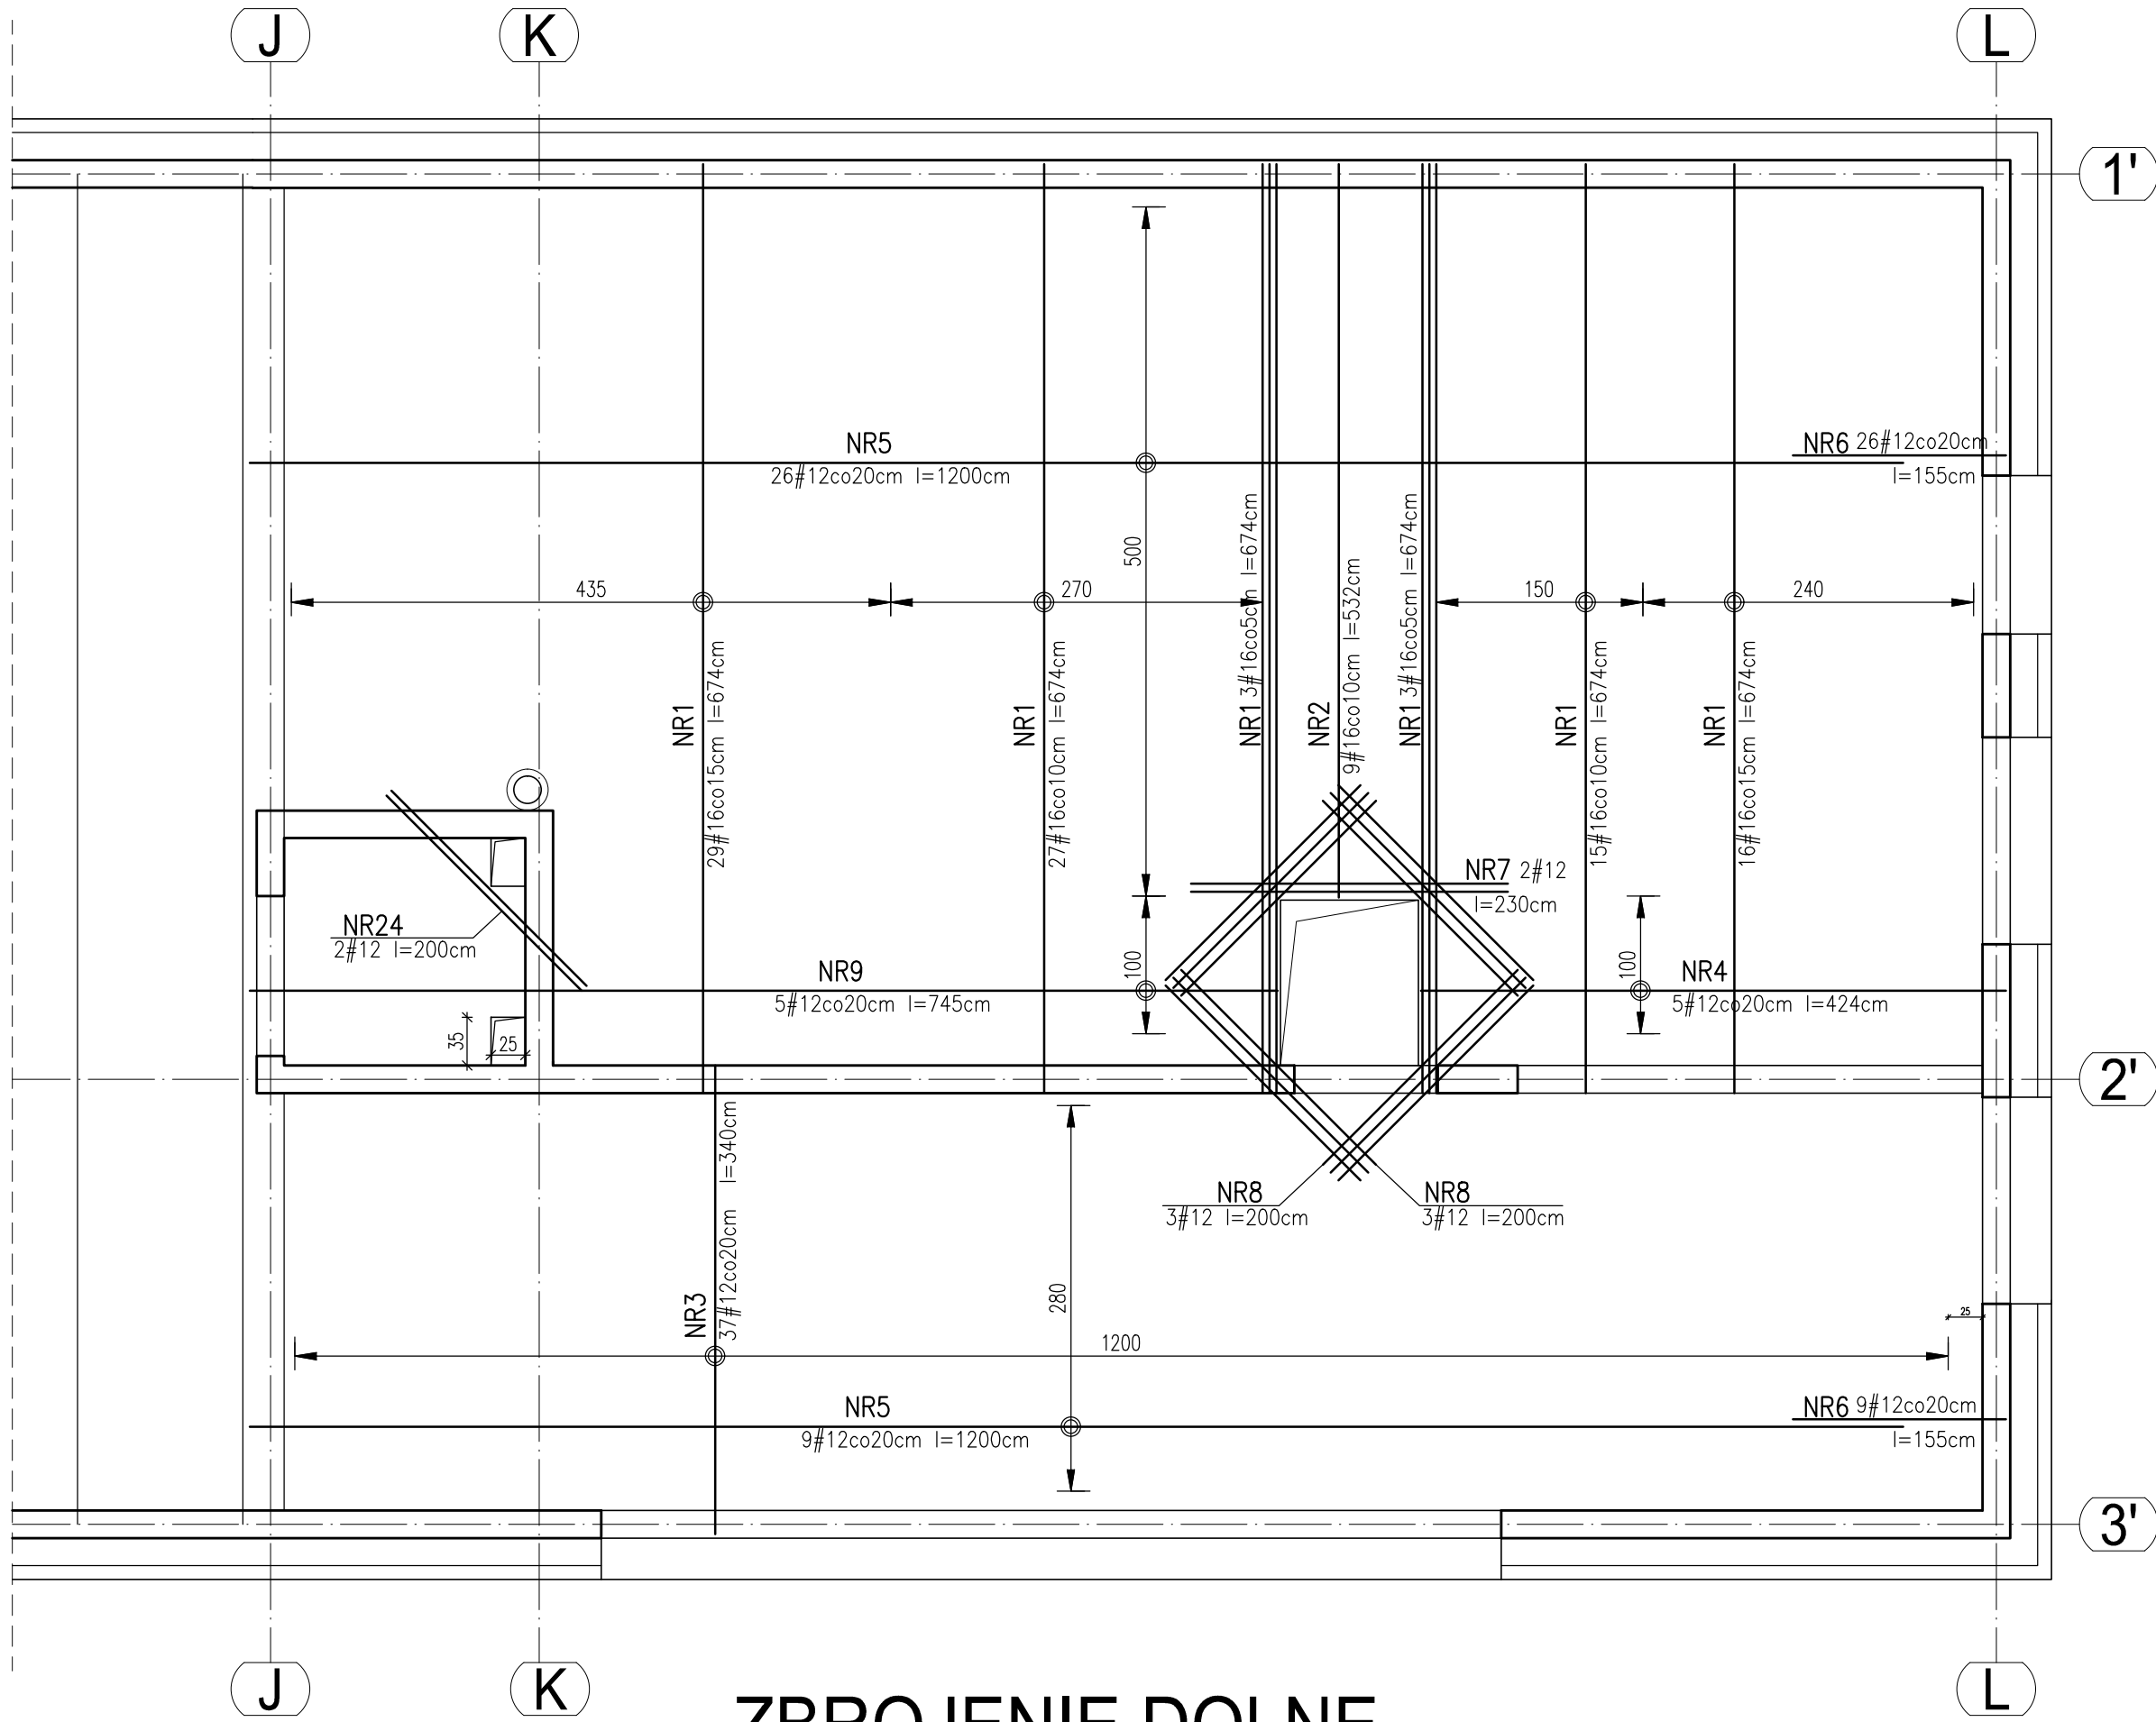


ZBROJENIE DOLNE

UWAGA:
Pręty Nr5 i Nr6 układać naprzemiennie

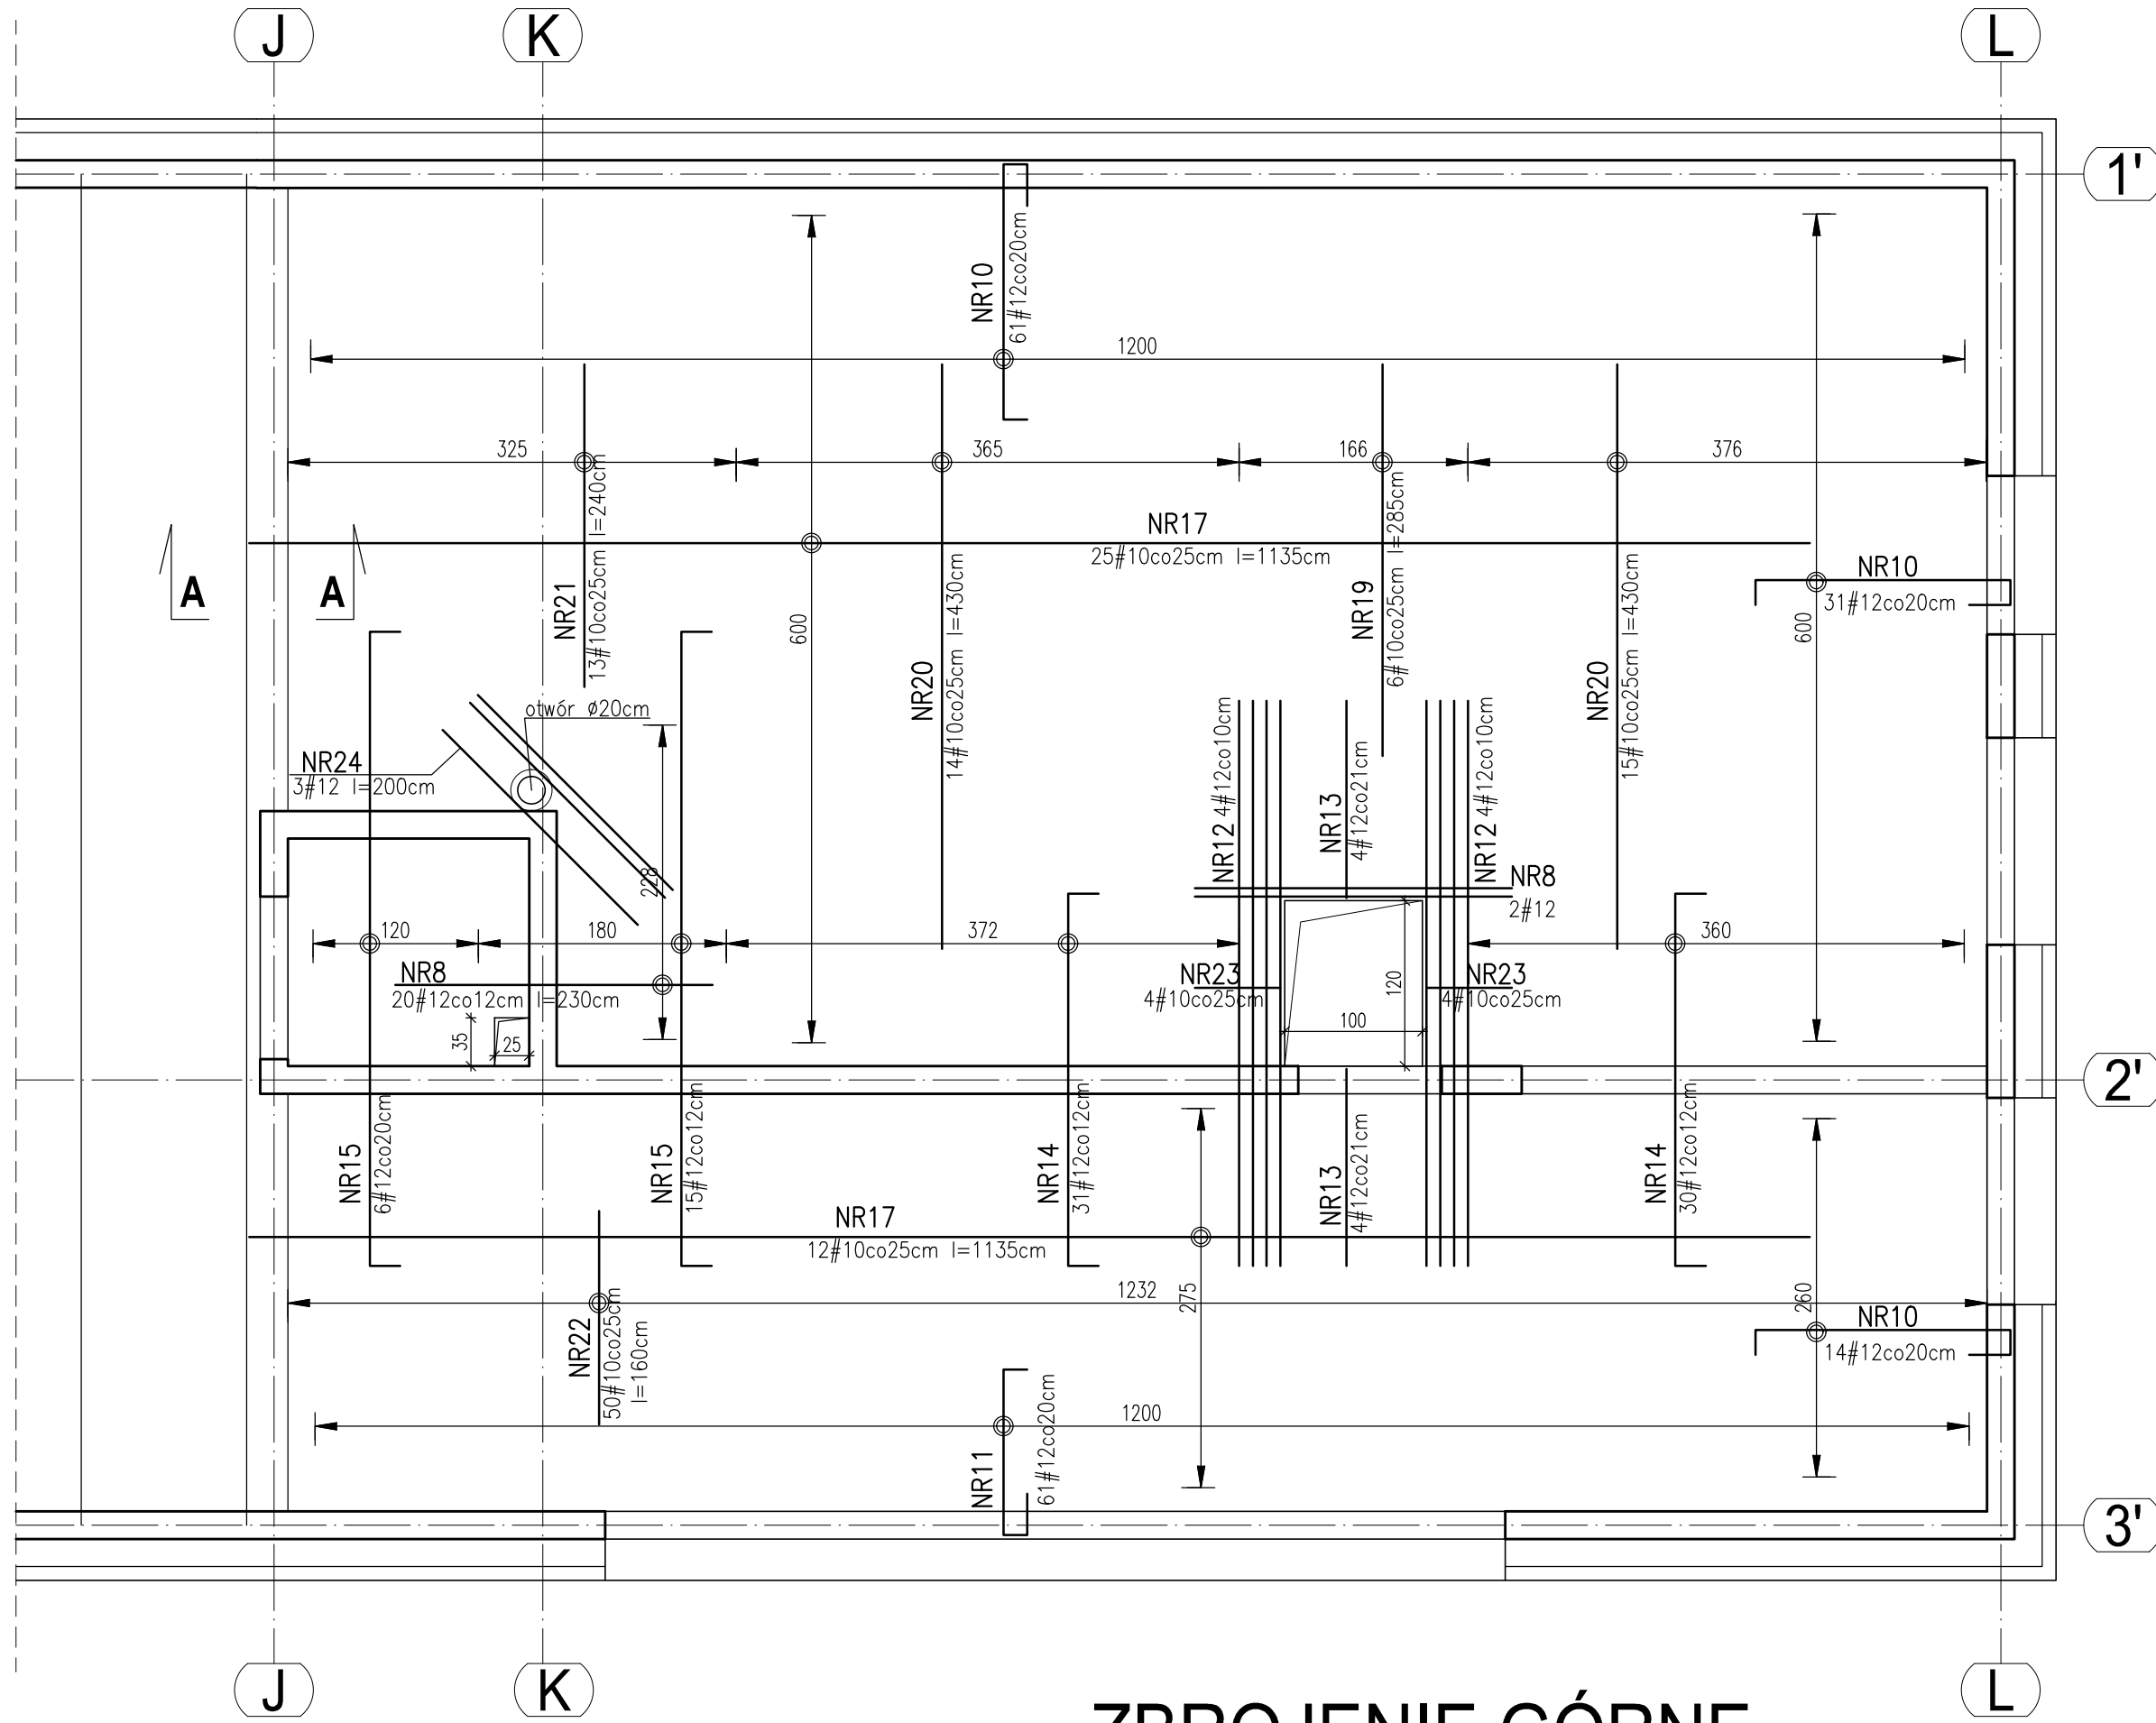

ZBROJENIE GÓRNE

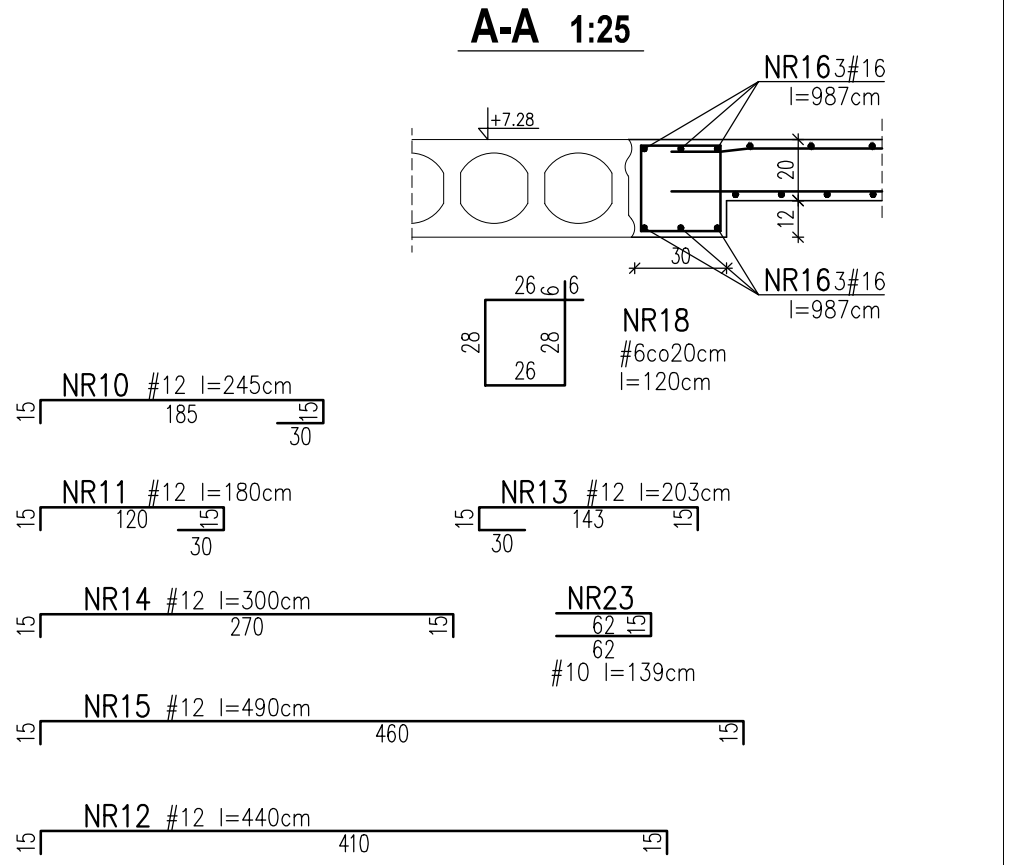

KLASA EKSPOZYCJI XC1

BETON C25/30

STAL ZBROJENIOWA
A-IIIN (BSt500S)

ZESTAWIENIE STALI ZBROJENIOWEJ
WG ZAŁĄCZNIKA

BIURO ARCHITEKT KACZMARCZYK UL. MICKIEWICZA 9A/34 - 200 S. UCHA B. SKIDZKA	
STROP NAD PIĘTREM POZ. 2.1	
1:50 NAZWA I SKALA RYSUNKU	
PRZEBUDOWA I ROZBUDOWA BUDYNKU DAWNEJ SZKOŁY NA ODDZIAŁ MUZEUM ZIEMI BILGORAJSKIEJ W OSUCHACH, DZ.NR 9846/2, 9892, 8323/1, JEDNOSTKA EWID. 060209_2 ŁUKOWA, OBREB OSUCHY INW. POWIAT BILGORAJSKI, ZARZĄD POWIATU W BIEGORAJU UL. T.KOŚCIUSZKI 94 23-400 BIEGORAJ	
STADIUM: PROJ. TECHNICZNY	BRANŻA: KONSTRUKCJA
27.09.2021 mgr inż. INDEKS A TOMASZ ŁYCKI	mgr inż. MARCIN STRÓŻIK
K23 UPRAWNIENIA NR 1412/Lb/91	UPRAWNIENIA NR 1087/Lb/90
RYŚ.	PROJEKTANT
SPRAWDZAJĄCY	
Ten plan jest moją intelektualną własnością. Zmianianie, kopiowanie, i przekazywanie go osobom trzecim bez mojej zgody jest prawnie zabronione.	