
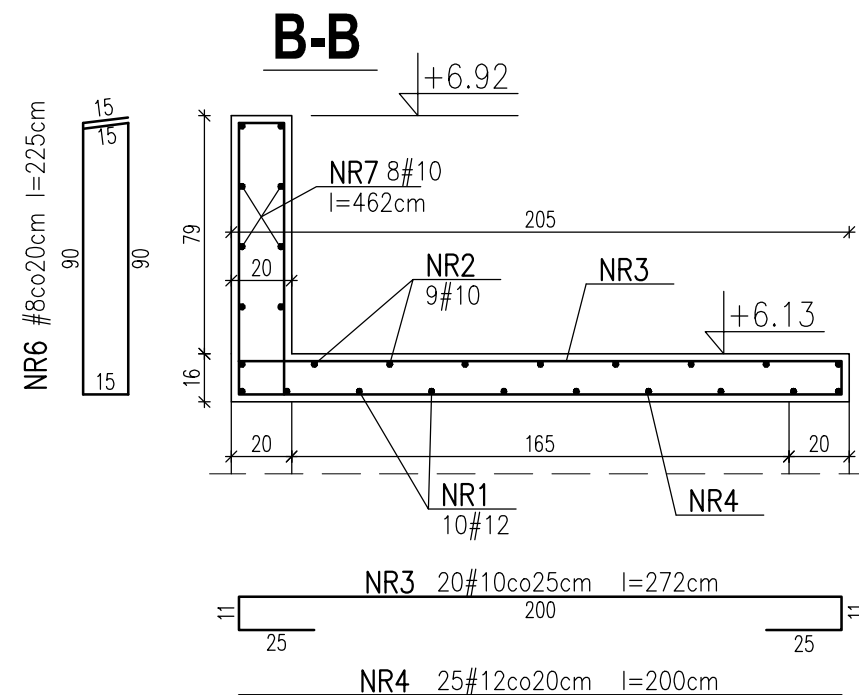
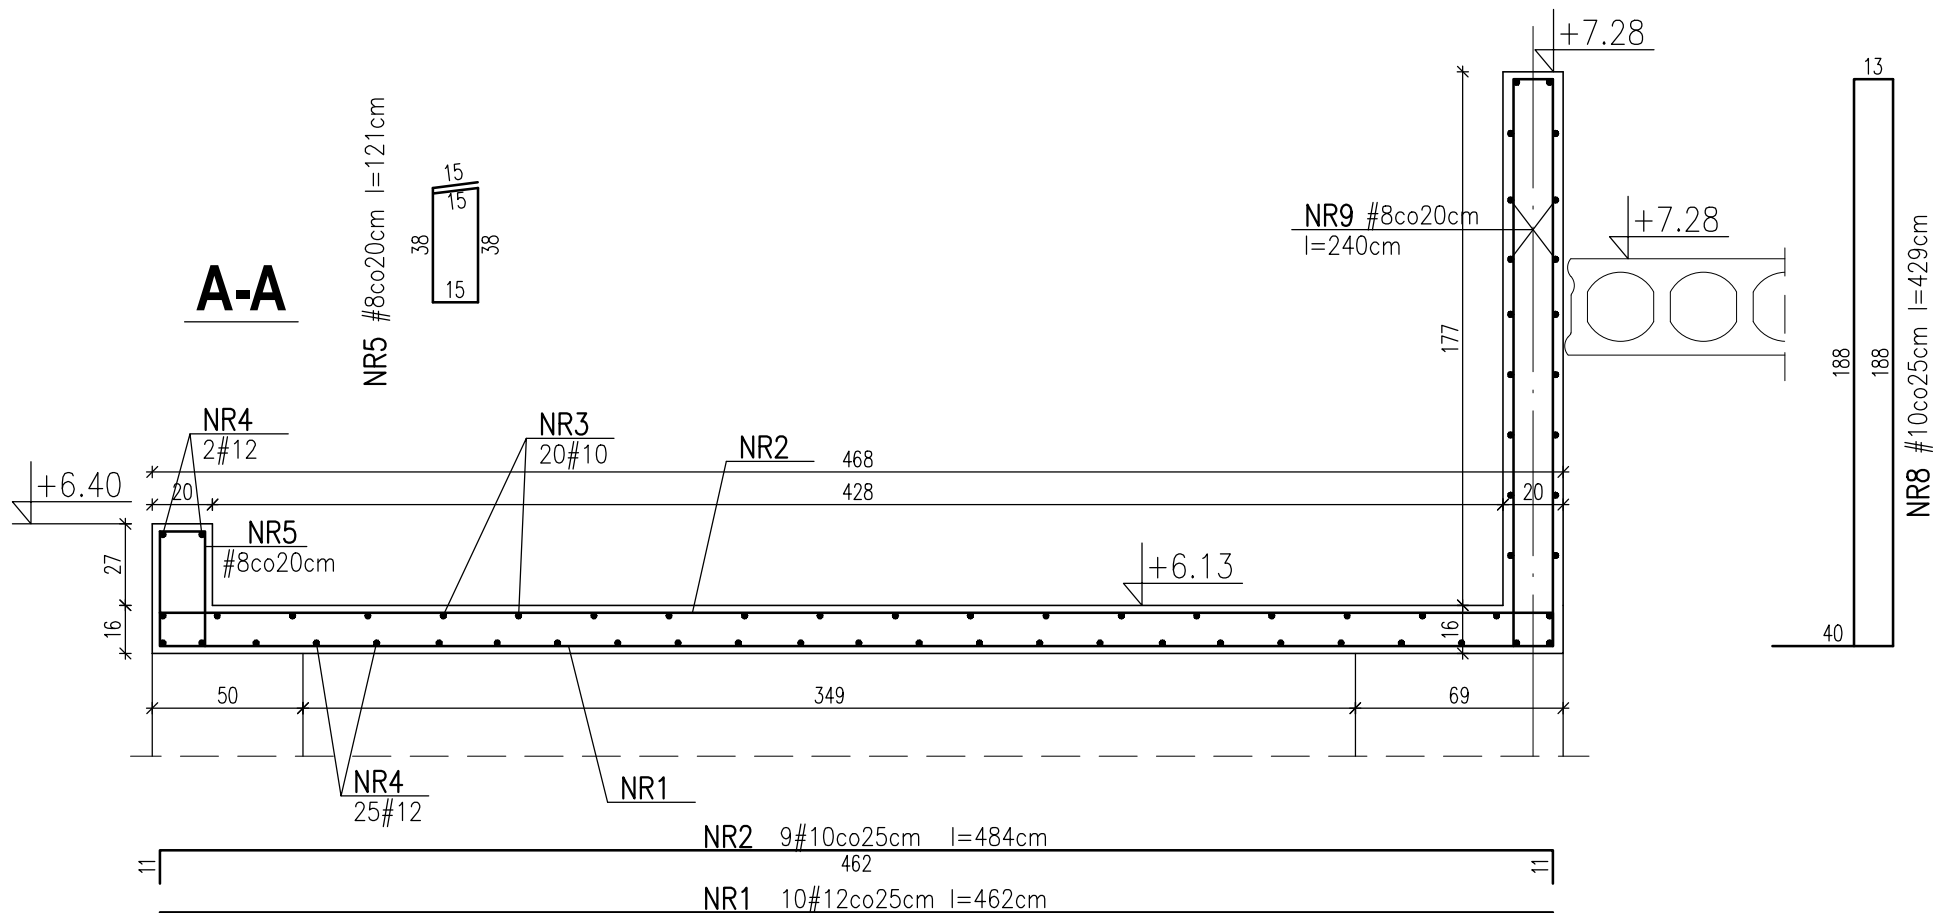


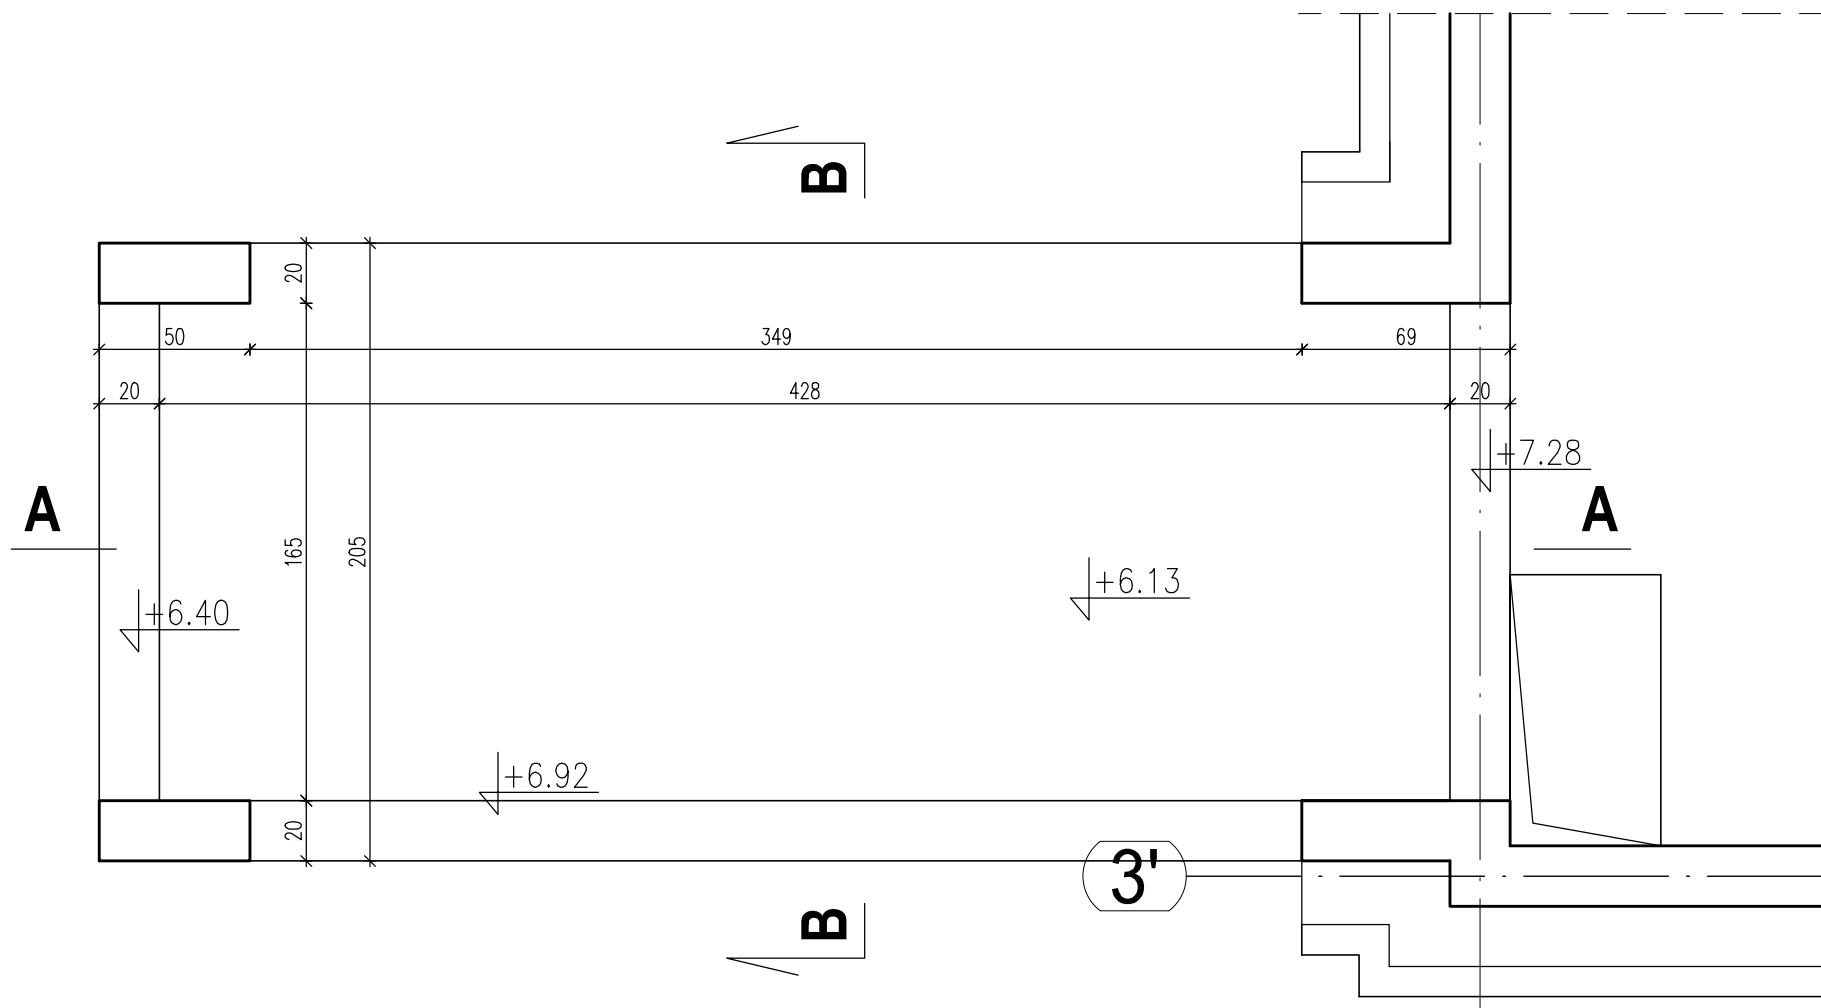

KLASA EKSPOZYCJI XC1

BETON C25/30

STAL ZBROJENIOWA  
A-IIIN (BSt500S)

ZESTAWIENIE STALI ZBROJENIOWEJ  
WG ZAŁĄCZNIKA

|   |                           |                            |
|---|---------------------------|----------------------------|
| BIURO ARCHITEKT KACZMARCZYK<br>UL. MICKIEWICZA 9A 34 - 200 SUCHA BESKIDZKA   |                           |                            |
| STROP NAD ŁĄCZNIKIEM POZ. 2.2   |                           |                            |
| 1:25 NAZWA I SKALA RYSUNKU   |                           |                            |
| PRZEBUDOWA I ROZBUDOWA BUDYNKU DAWNEJ SZKOŁY NA ODDZIAŁ MUZEUM ZIEMI<br>BIŁGORAJSKIEJ W OSUCHACH,<br>DZ.NR 9846/2, 9892, 8323/1, JEDNOSTKA EWID. 060209_2 ŁUKOWA, OBRĘB OSUCHY<br>INW. POWIAT BIŁGORAJSKI, ZARZĄD POWIATU W BIŁGORAJU UL. T.KOŚCIUSZKI 94 23-400 BIŁGORAJ |                           |                            |
| STADIUM: PROJ. TECHNICZNY   |                           | BRANŻA: KONSTRUKCJA        |
| 27.09.2021<br>INDEKS A   | mgr inż.<br>TOMASZ IŻYCKI | mgr inż.<br>MARCIN STRÓŻIK |
| K24   | UPRAWNIENIA NR 1412/Lb/91 | UPRAWNIENIA NR 1087/Lb/90  |
| RYS.   | PROJEKTANT                | SPRAWDZAJĄCY               |
| Ten plan jest moją intelektualną własnością. Zmienianie, kopiowanie, i przekazywanie go osobom<br>trzecim bez mojej zgody jest prawnie zabronione.   |                           |                            |