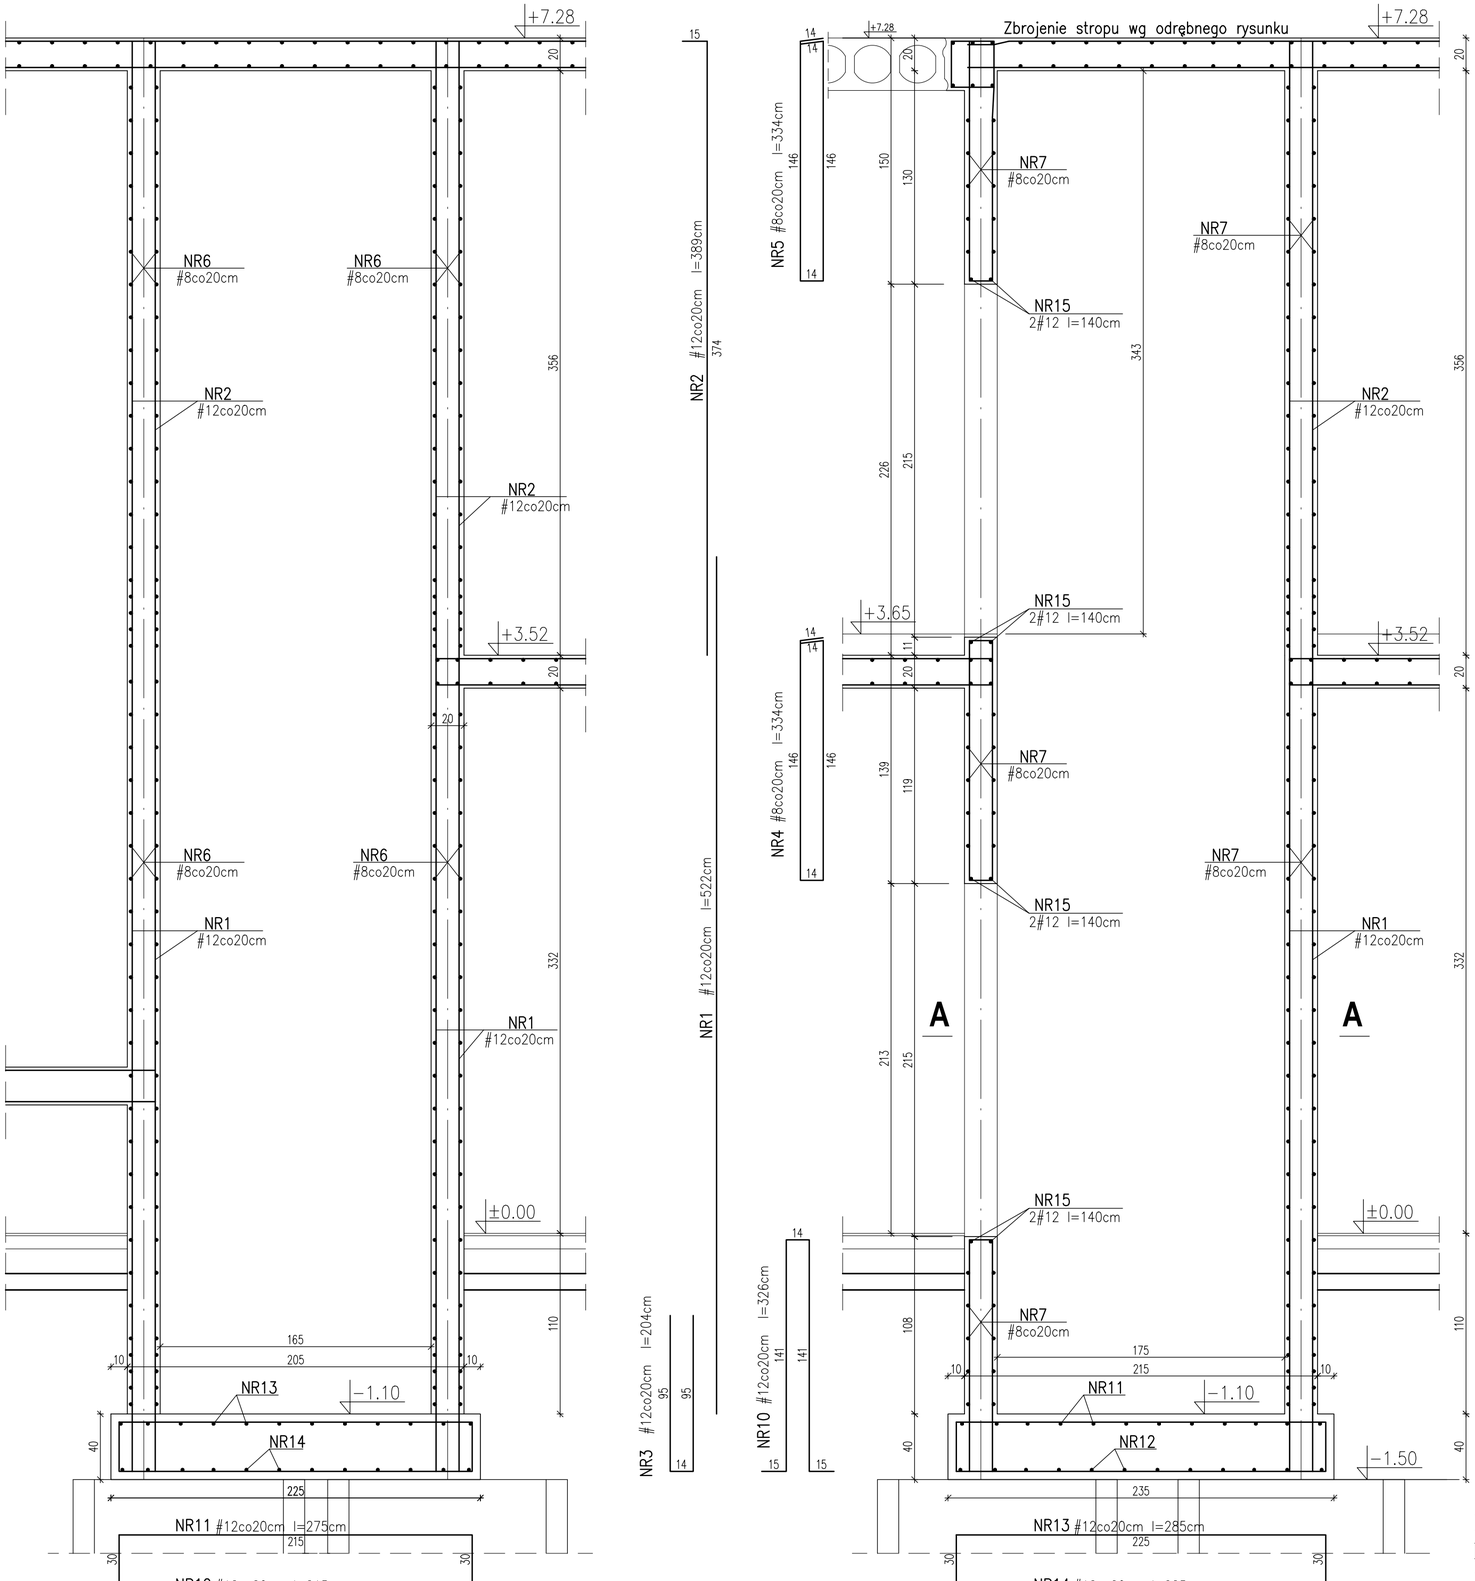

W stropie windy osadzić tuleje przeznaczone do wkręcenia demontowalnych hakow montażowych dostarczonych przez producenta windy

Rozmieszczenie wg DTR windy

POZ. 5

A-A

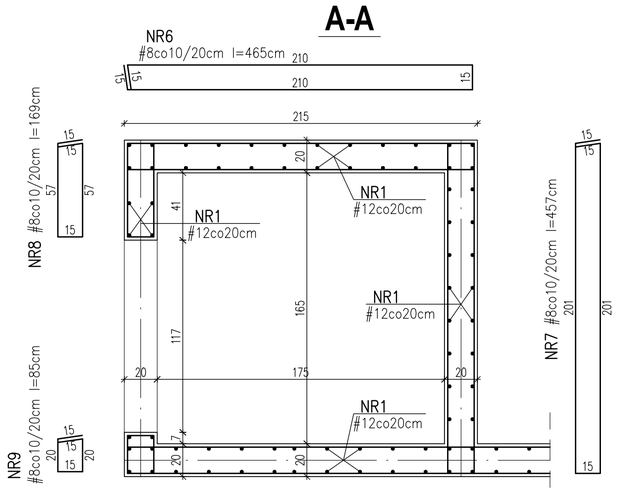

KLASA EKSPOZYCJI XC1

BETON C25/30

STAL ZBROJENIOWA
A-IIIN (BSt500S)

ZESTAWIENIE STALI ZBROJENIOWEJ
WG ZAŁĄCZNIKA

PŁYTA FUNDAMENTOWA
KLASA EKSPOZYCJI XA1, XC2
BETON C30/37

BIURO ARCHITEKT KACZMARCZYK
UL. MICKIEWICZA 9A 34 – 200 SUCHA BESKIDZKA

SZYB WINDY POZ. 5

1:25 NAZWA I SKALA RYSUNKU

PRZEBUDOWA I ROZBUDOWA BUDYNKU DAWNEJ SZKOŁY NA ODDZIAŁ MUZEUM ZIEMI BIŁGORAJSKIEJ W OSUCHACH,
DZ.NR 9846/2, 9892, 8323/1, JEDNOSTKA EWID. 060209_2 ŁUKOWA, OBRĘB OSUCHY
INW. POWIAT BIŁGORAJSKI, ZARZĄD POWIATU W BIŁGORAJU UL. T.KOŚCIUSZKI 94 23-400 BIŁGORAJ

STADIUM: PROJ. TECHNICZNY	BRANŻA: KONSTRUKCJA
27.09.2021 INDEKS A	mgr inż. TOMASZ IŻYCKI
K26	UPRAWNIENIA NR 1412/Lb/91
RYS.	PROJEKTANT
	mgr inż. MARCIN STRÓŻIK
	UPRAWNIENIA NR 1087/Lb/90
	SPRAWDZAJĄCY

Ten plan jest moją intelektualną własnością. Zmienianie, kopiowanie, i przekazywanie go osobom trzecim bez mojej zgody jest prawnie zabronione.