


POZ. 6

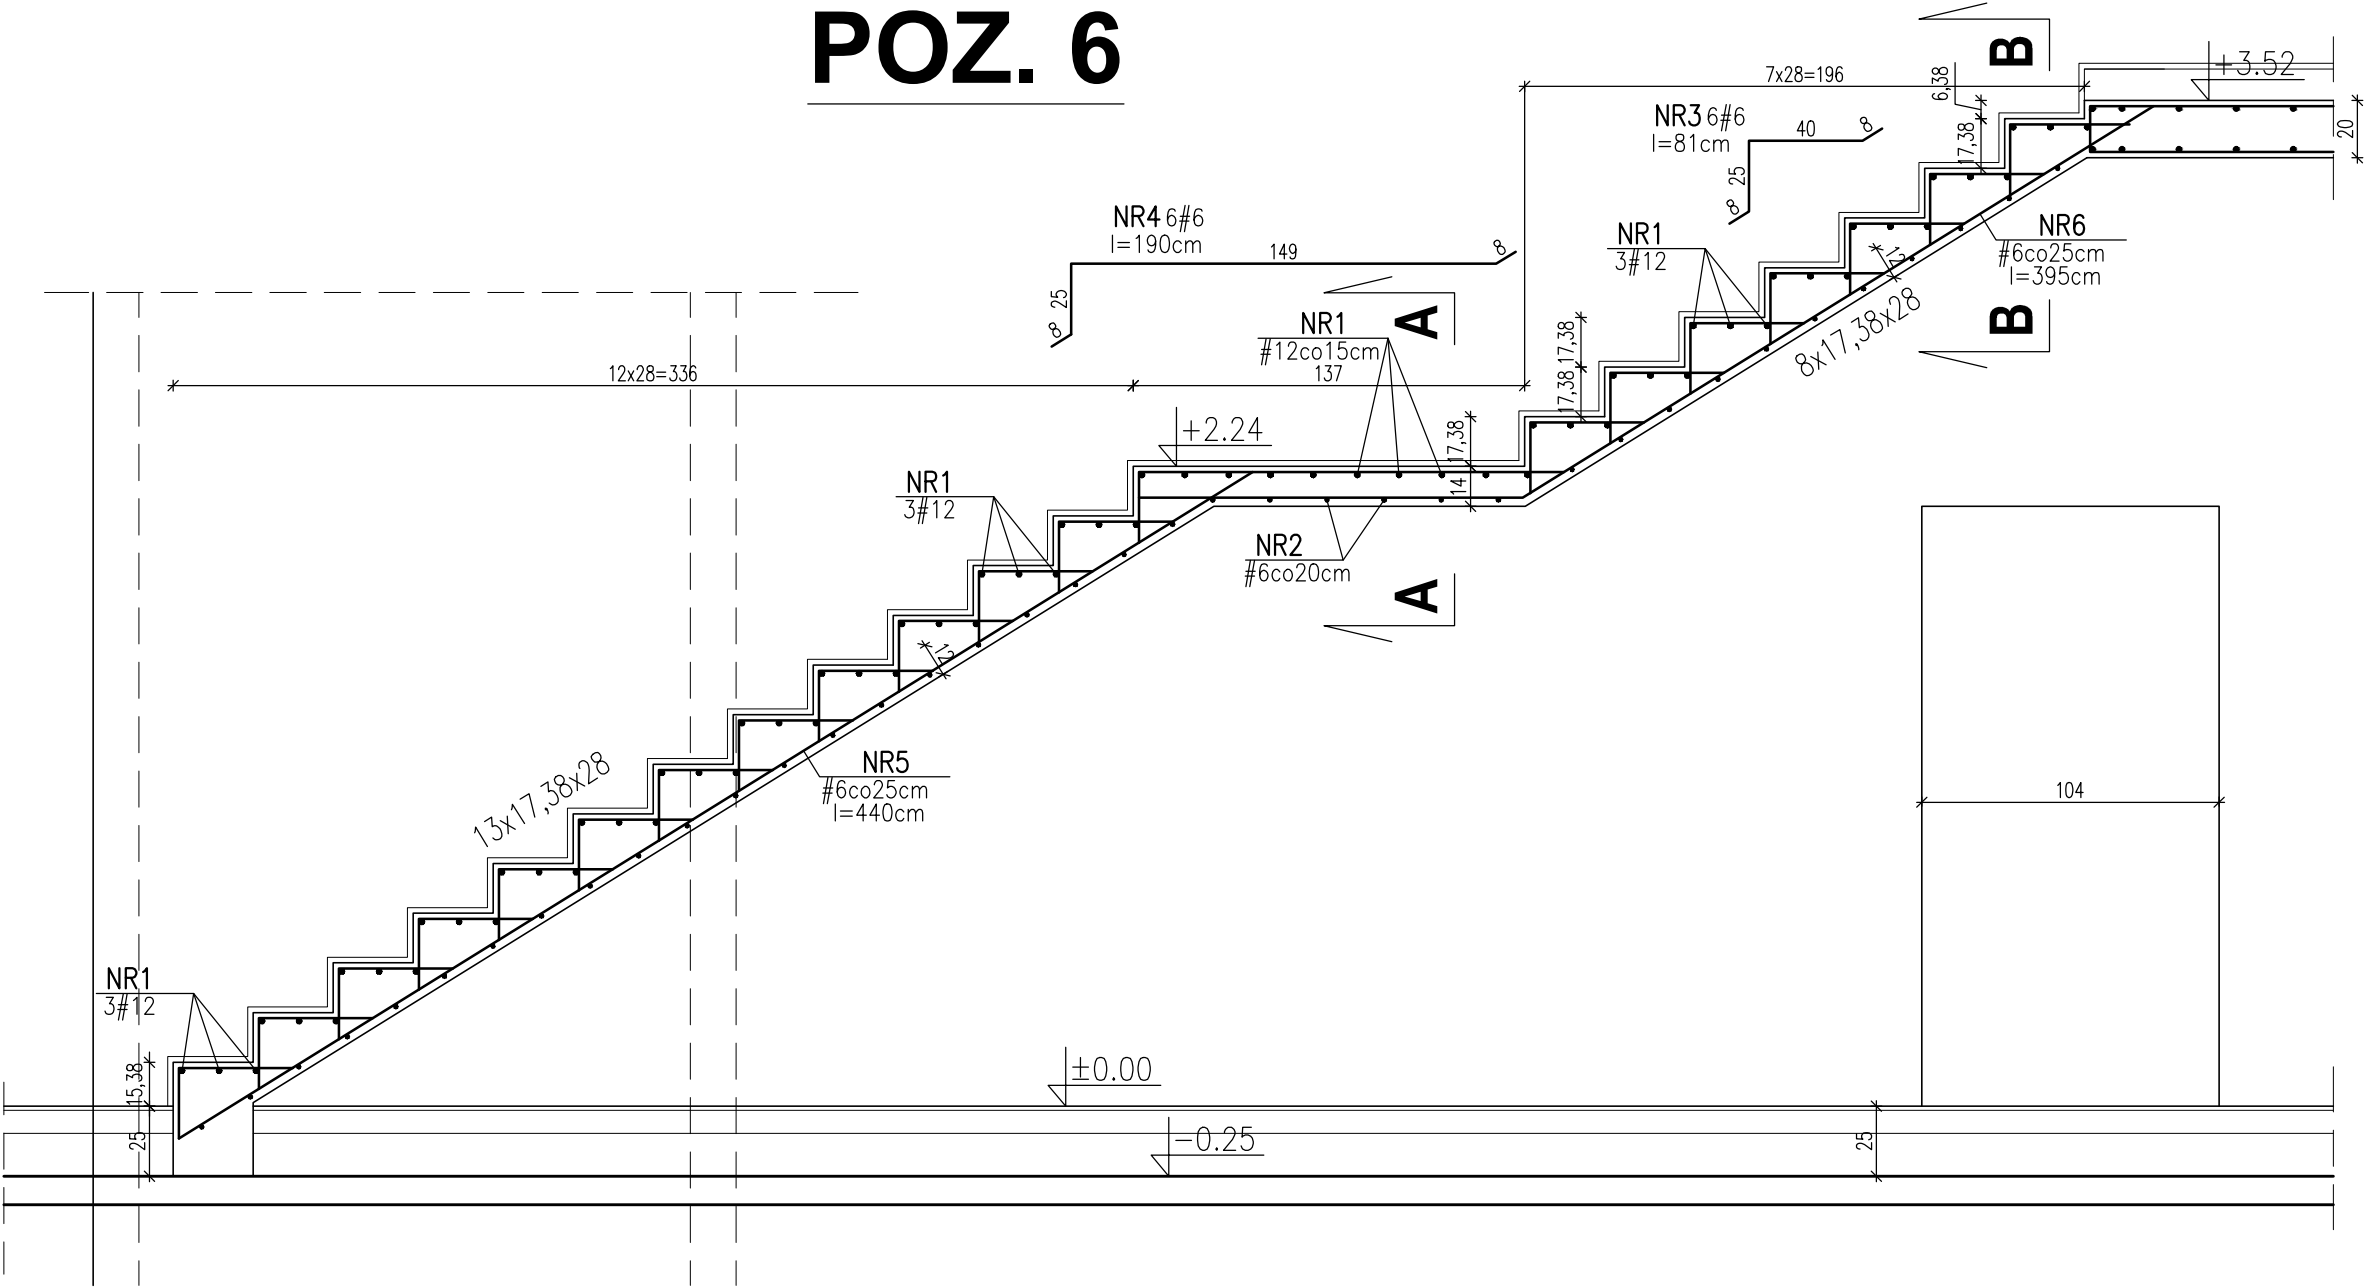


KLASA EKSPOZYCJI XC1

BETON C25/30

STAL ZBROJENIOWA
A-IIIN (BSt500S)

ZESTAWIENIE STALI ZBROJENIOWEJ WG ZAŁĄCZNIKA

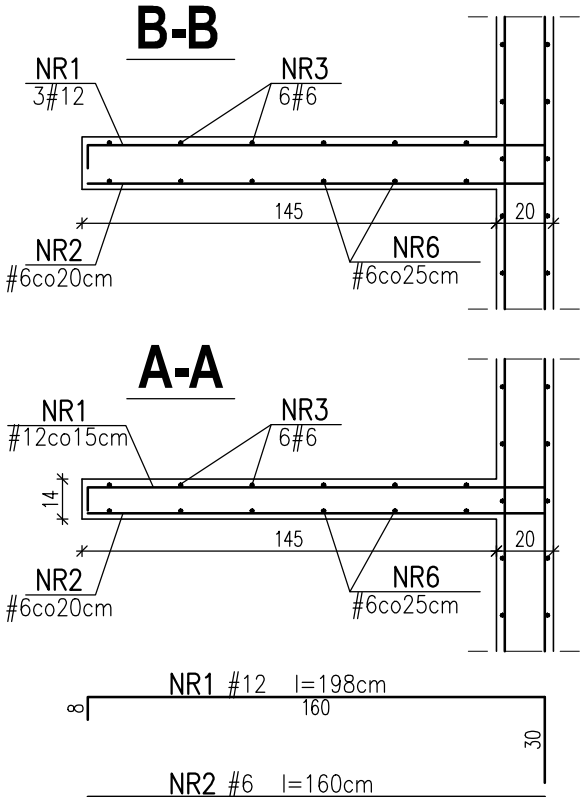

BIURO ARCHITEKT KACZMARCZYK UL. MICKIEWICZA 9A/34 - 200 SUCHA BESKIDZKA	
	SCHODY WEWNĘTRZNE POZ. 6
	1:25 NAZWA I SKALA RYSUNKU PRZEBUDOWA I ROZBUDOWA BUDYNKU DAWNEJ SZKOŁY NA ODDZIAŁ MUZEUM ZIEMI BIŁGORAJSKIEJ W OSUCHACH, DZ.NR 9846/2, 9892, 8323/1, JEDNOSTKA EWID. 060209_2 ŁUKOWA, OBRĘB OSUCHY INW. POWIAT BIŁGORAJSKI, ZARZĄD POWIATU W BIŁGORAJU UL. T.KOŚCIUSZKI 94 23-400 BIŁGORAJ
STADIUM: PROJ. TECHNICZNY	BRANŻA: KONSTRUKCJA
27.09.2021 INDEKS A K27 RYS.	mgr inż. TOMASZ ŁYCKI UPRAWNIENIA NR 1412/Lb/91 PROJEKTANT
	mgr inż. MARCIN STRÓŻIK UPRAWNIENIA NR 1087/Lb/90 SPRAWDZAJĄCY
Ten plan jest moją intelektualną własnością. Zmianianie, kopiowanie, i przekazywanie go osobom trzecim jest niedozwolone.	