


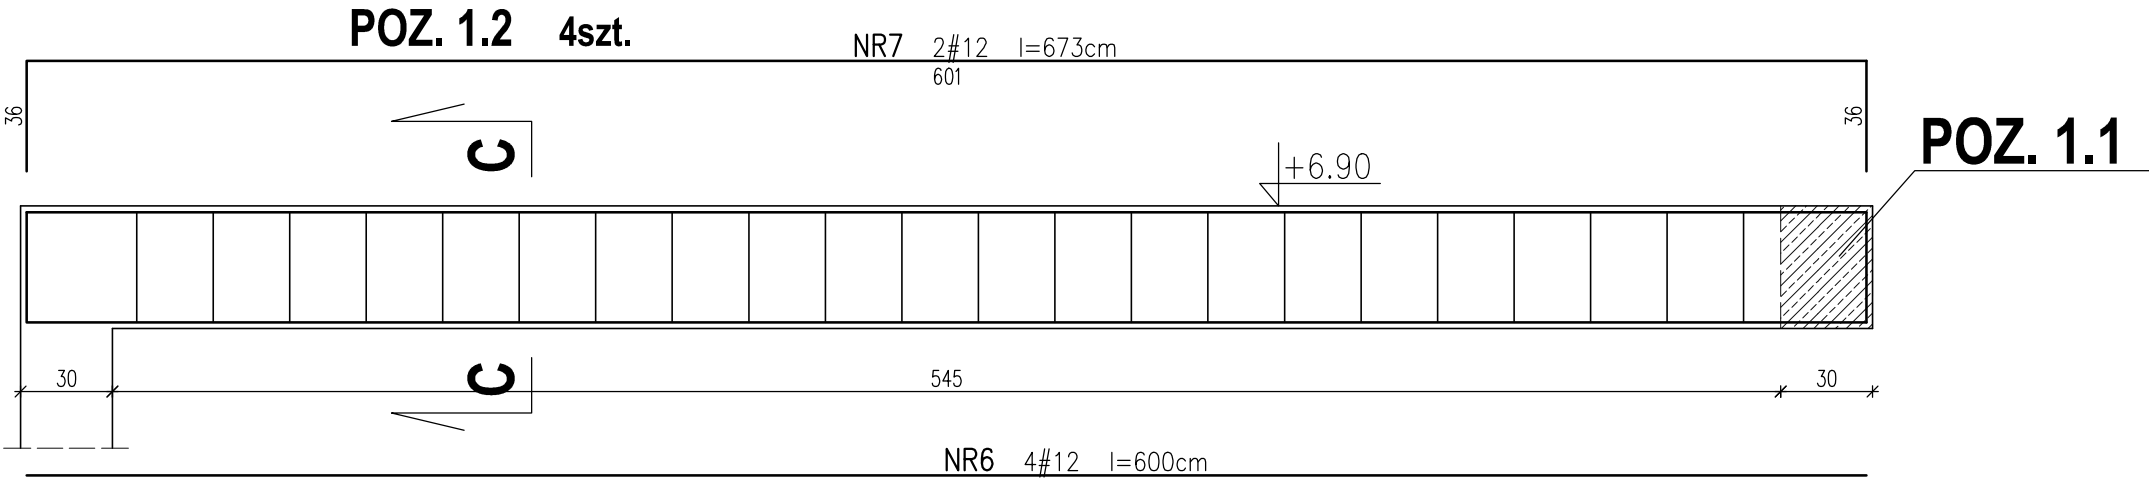


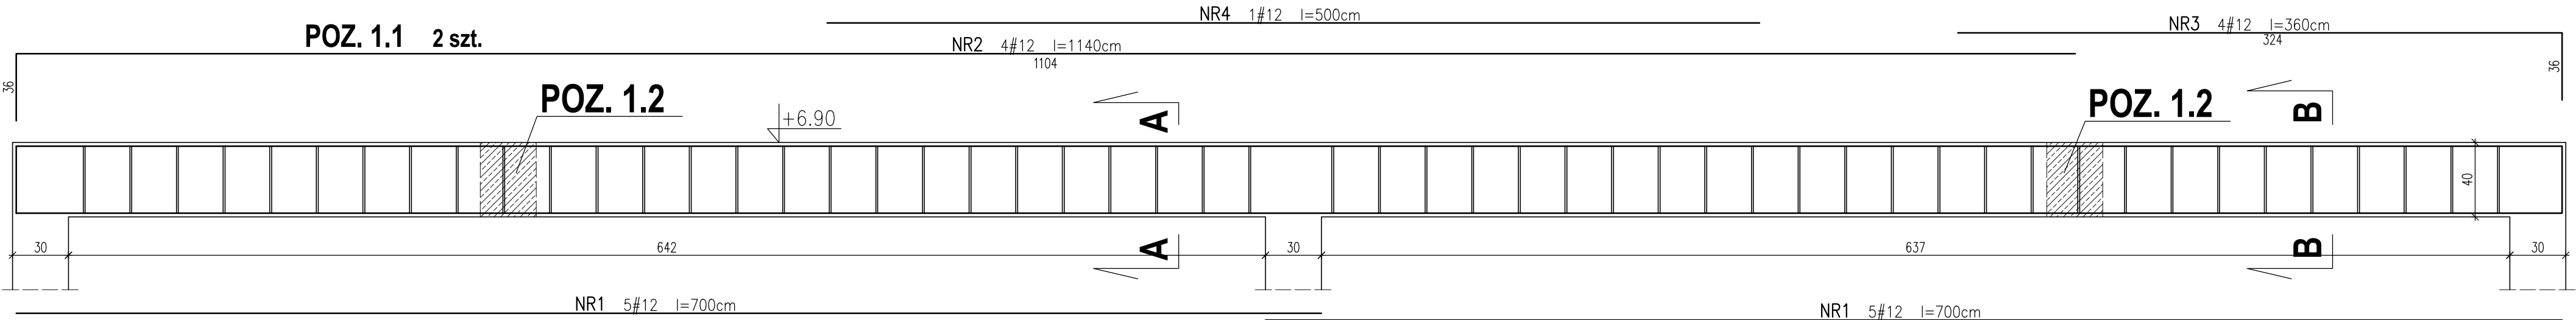

POZ. 1.5

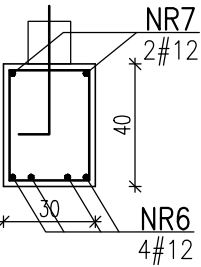


NR8
#6co25cm l=136cm


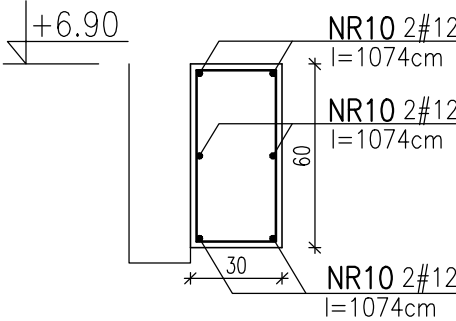


NR12
#6co25cm l=176cm

A-A

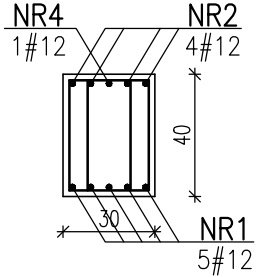

B-B

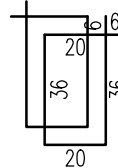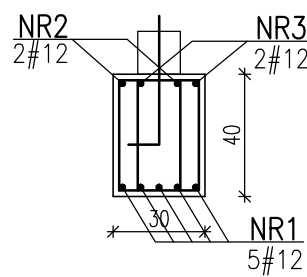

NR5
2#6co25cm l=124cm


KLASA EKSPOZYCJI XC1

BETON C25/30


STAŁ ZBROJENIOWA
A-IIIIN (Bst500S)

ZESTAWIENIE STALI ZBROJENIOWEJ
WG ZAŁĄCZNIKA


W-1 L=19.5mb

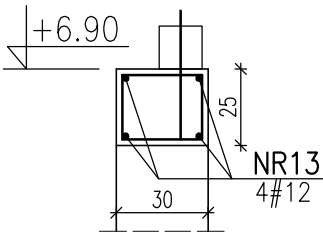


W-2 L=23.2mb

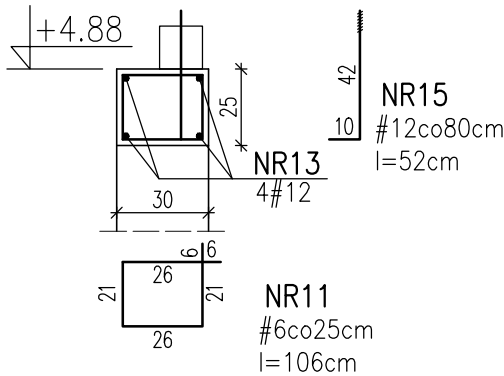

W-3 15.0mb
wieniec po skosie

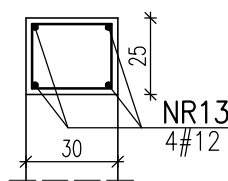

W-4 L=16.2mb

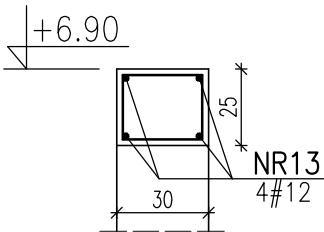

BIURO ARCHITEKT KACZMARCZYK UL. MICKIEWICZA 9A/34 - 200 SUCHA BESKIDZKA		
	PODCIĄGI PIĘTRA POZ.1.1, 1.2, 1.5	
	WIEŃCE W-1 - W-4 1:25 NAZWA I SKALA RYSUNKU	
	PRZEBUDOWA I ROZBUDOWA BUDYNKU DAWNEJ SZKOŁY NA ODDZIAŁ MUZEUM ZIEMI BIŁGORAJSKIEJ W OSUCHACH, DZ.NR 9846/2, 9892, 8323/1, JEDNOSTKA EWID. 060209_2 ŁUKOWA, OBREB OSUCHY INW. POWIAT BIŁGORAJSKI, ZARZĄD POWIATU W BIŁGORAJU UL. T.KOŚCIUSZKI 94 23-400 BIŁGORAJ	
STADIUM: PROJ. TECHNICZNY		BRANŻA: KONSTRUKCJA
27.09.2021 INDEKS A	mgr inż. TOMASZ IŻYCKI	mgr inż. MARCIN STRÓŻIK
K6	UPRAWNIENIA NR 1412/Lb/91	UPRAWNIENIA NR 1087/Lb/90
RYS.	PROJEKTANT	SPRAWDZAJĄCY
Ten plan jest moją intelektualną własnością. Zmianianie, kopiowanie, i przekazywanie go osobom trzecim bez mojej zgody jest prawnie zabronione.		