









POZ. 1.3

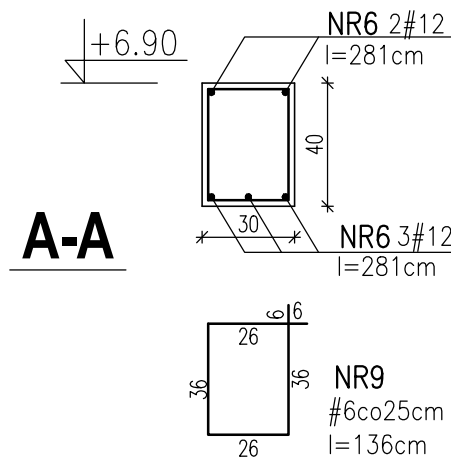


POZ. 2.2

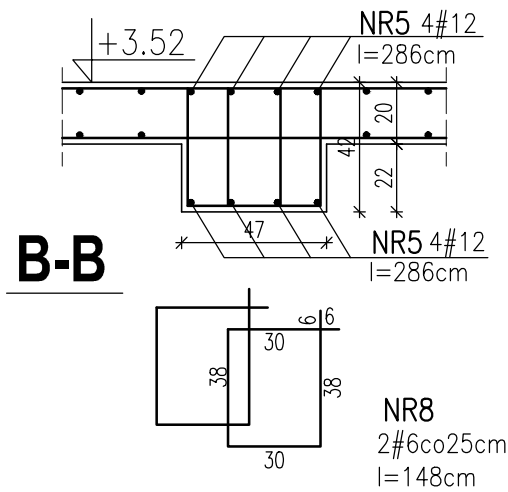


POZ. 3.1

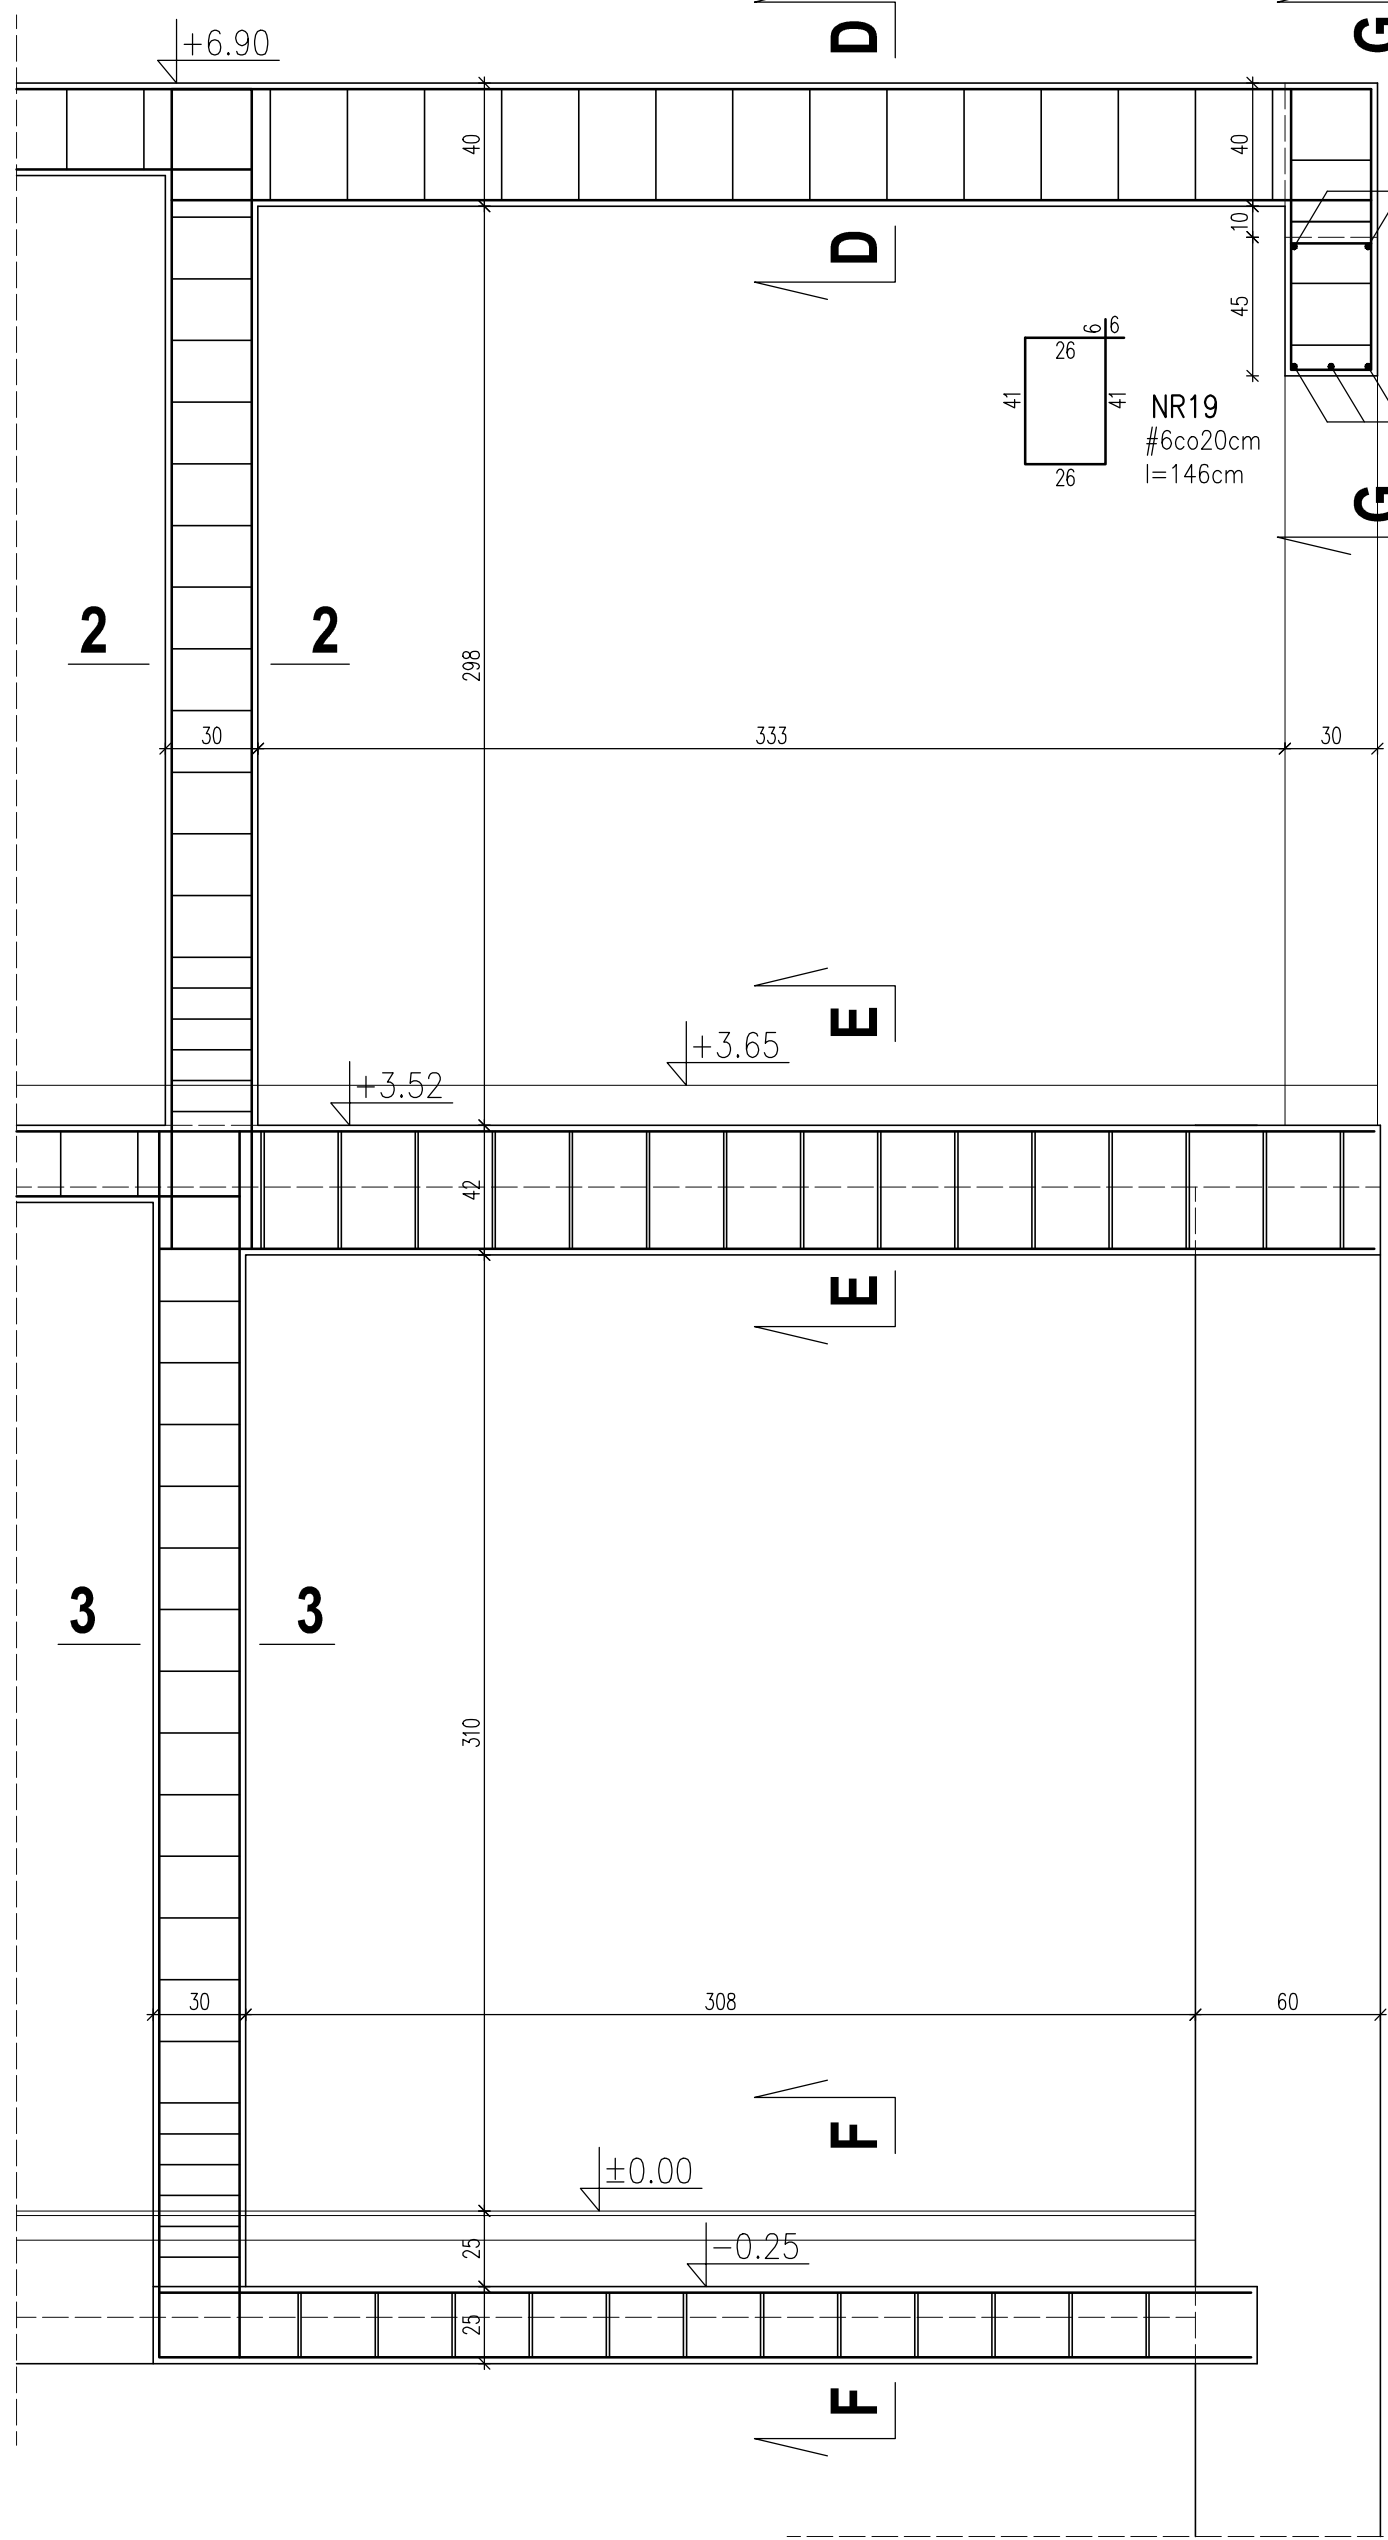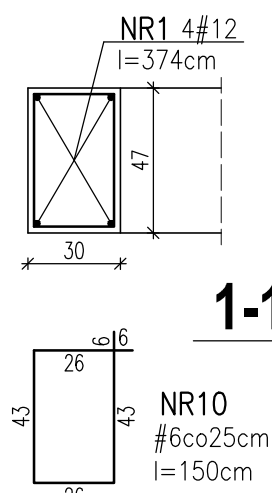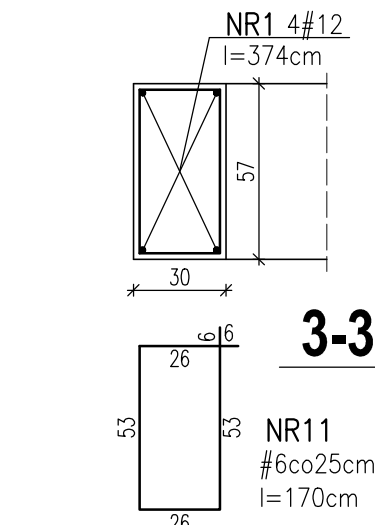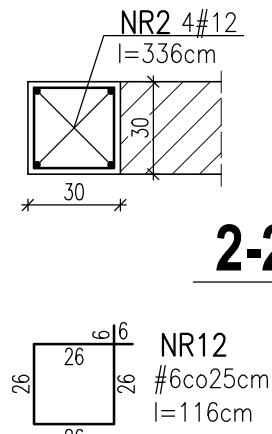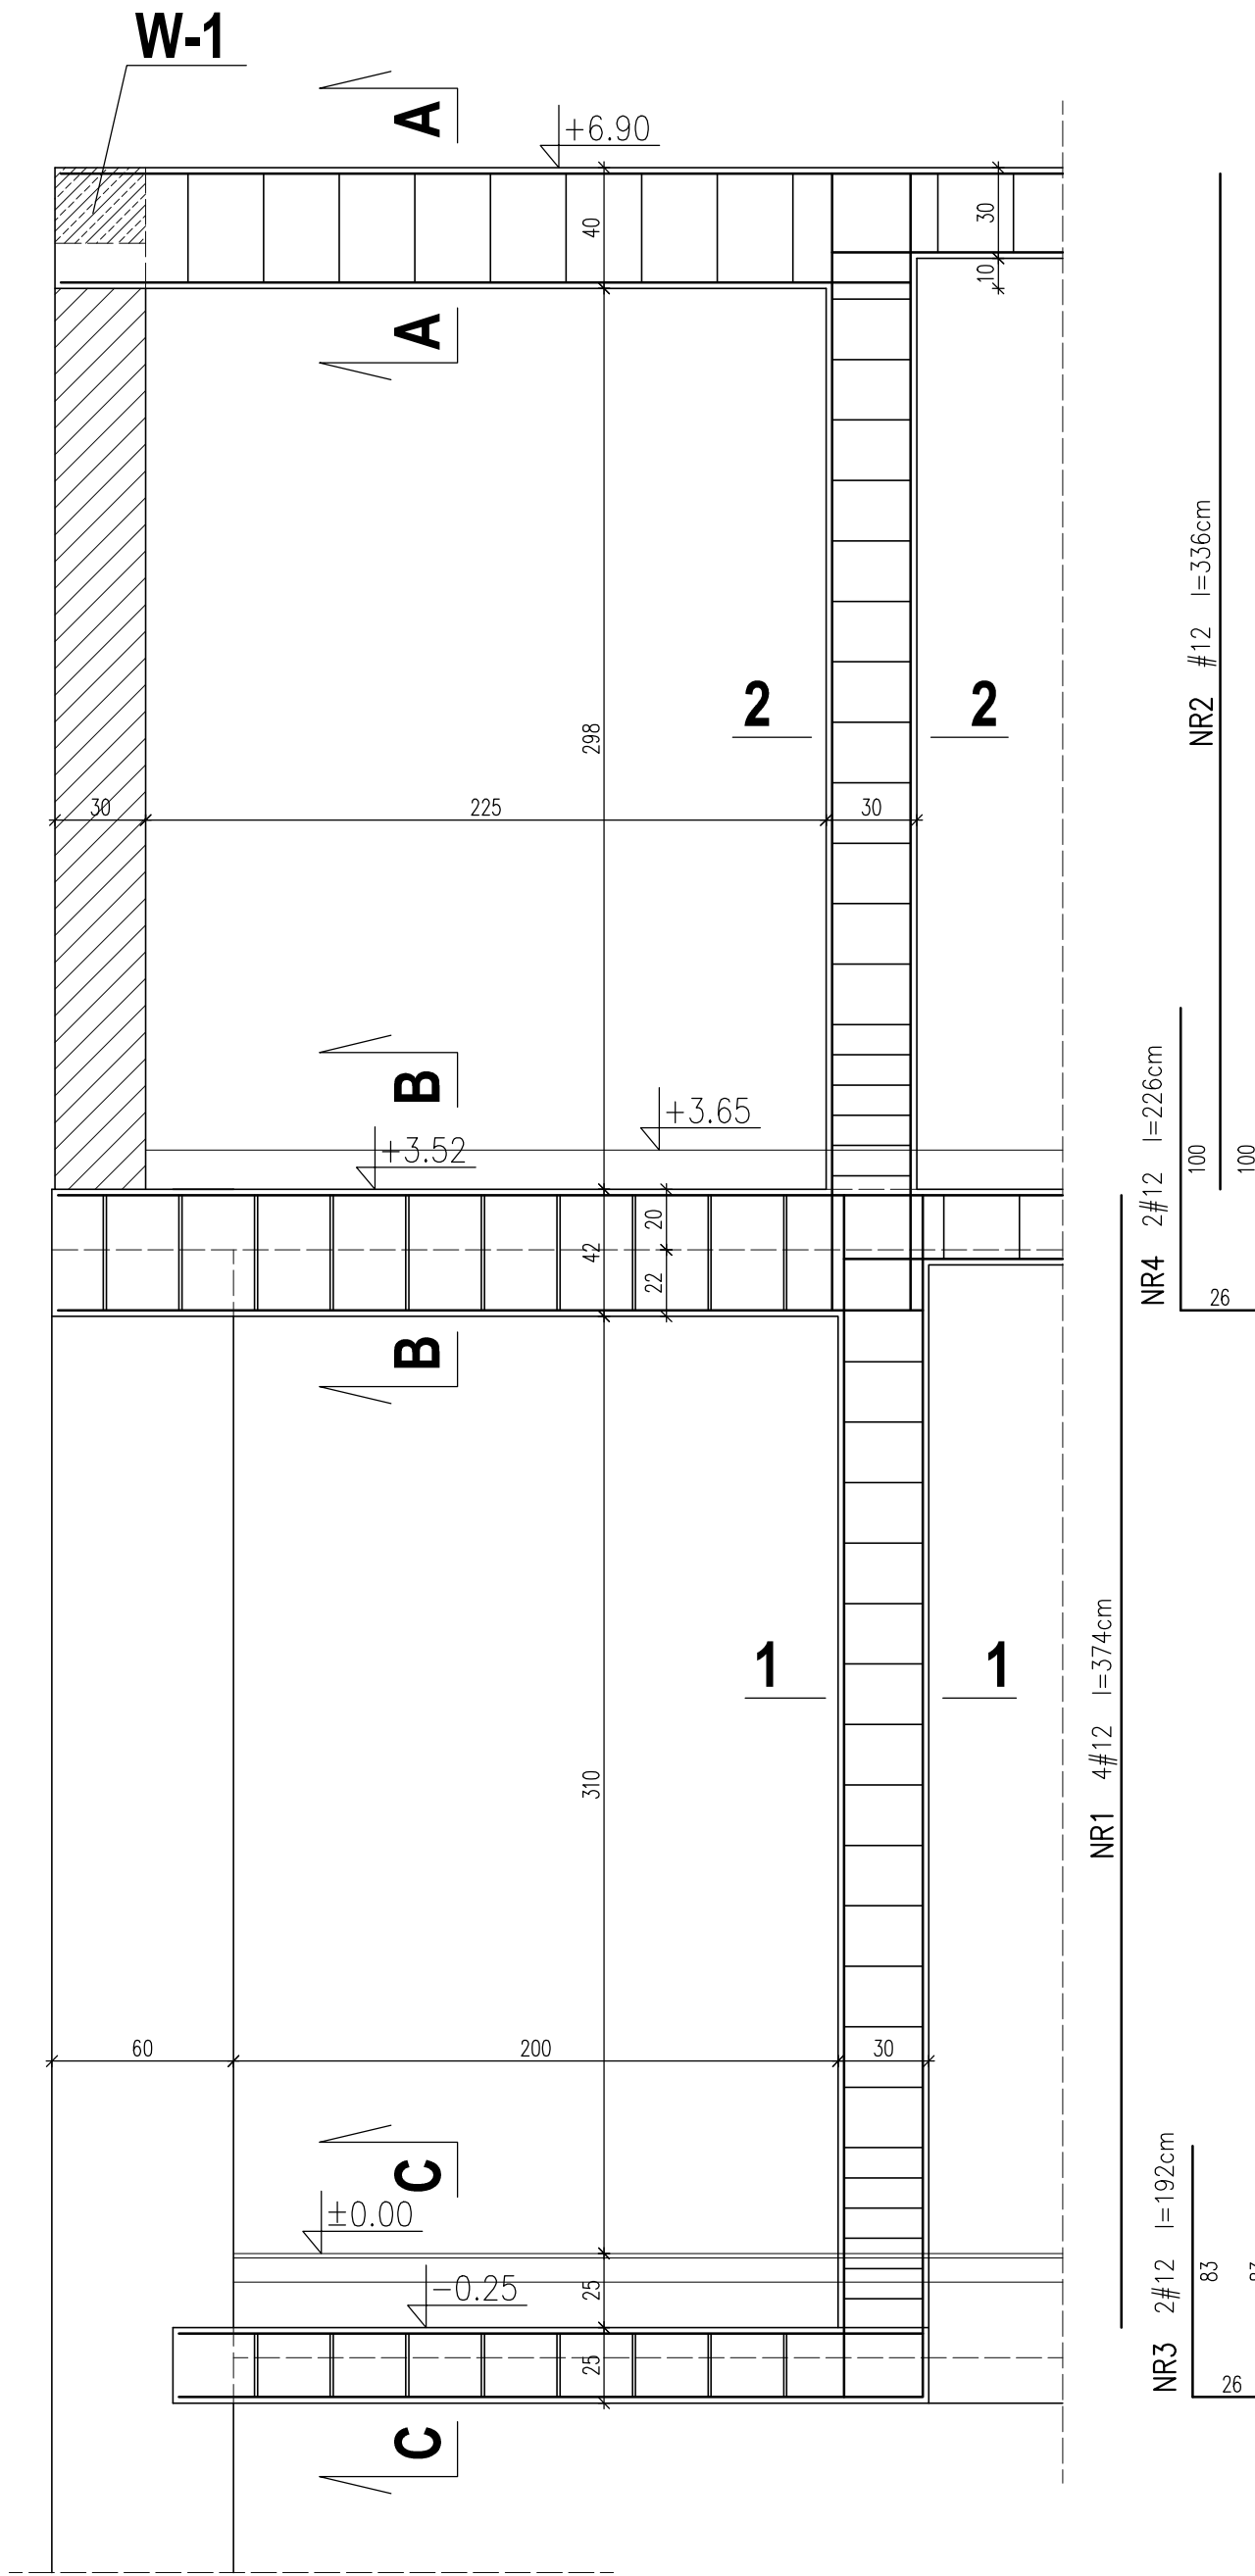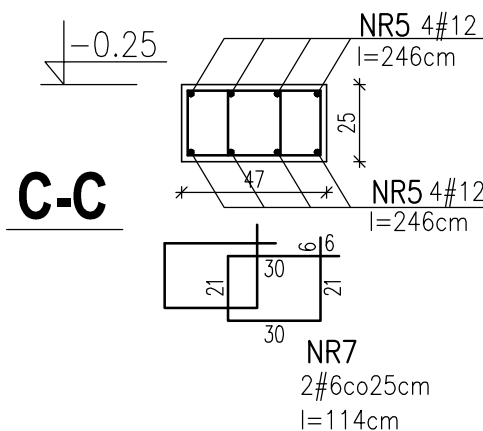


POZ. 1.4

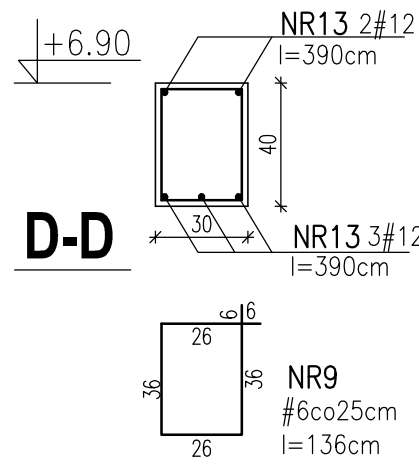


POZ. 2.2

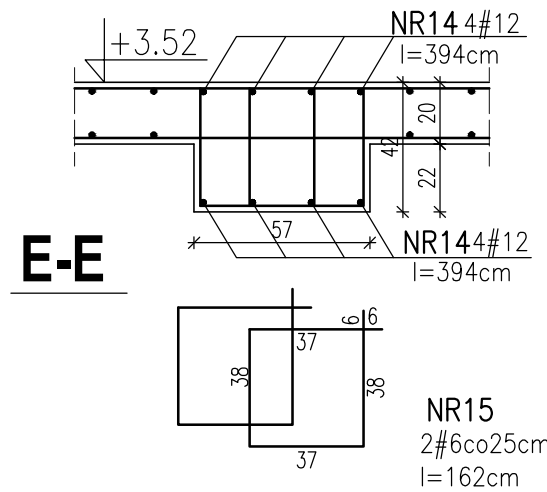

POZ. 3.2

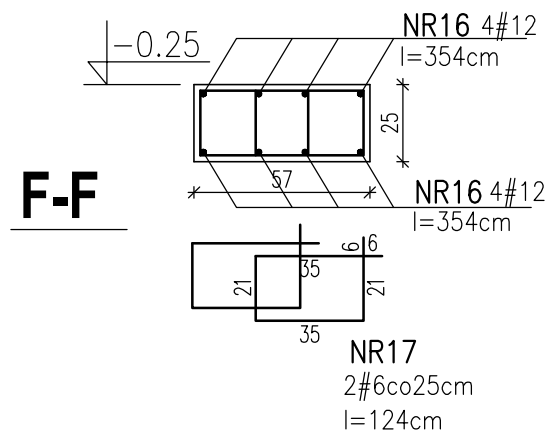

G-G POZ. 1.6

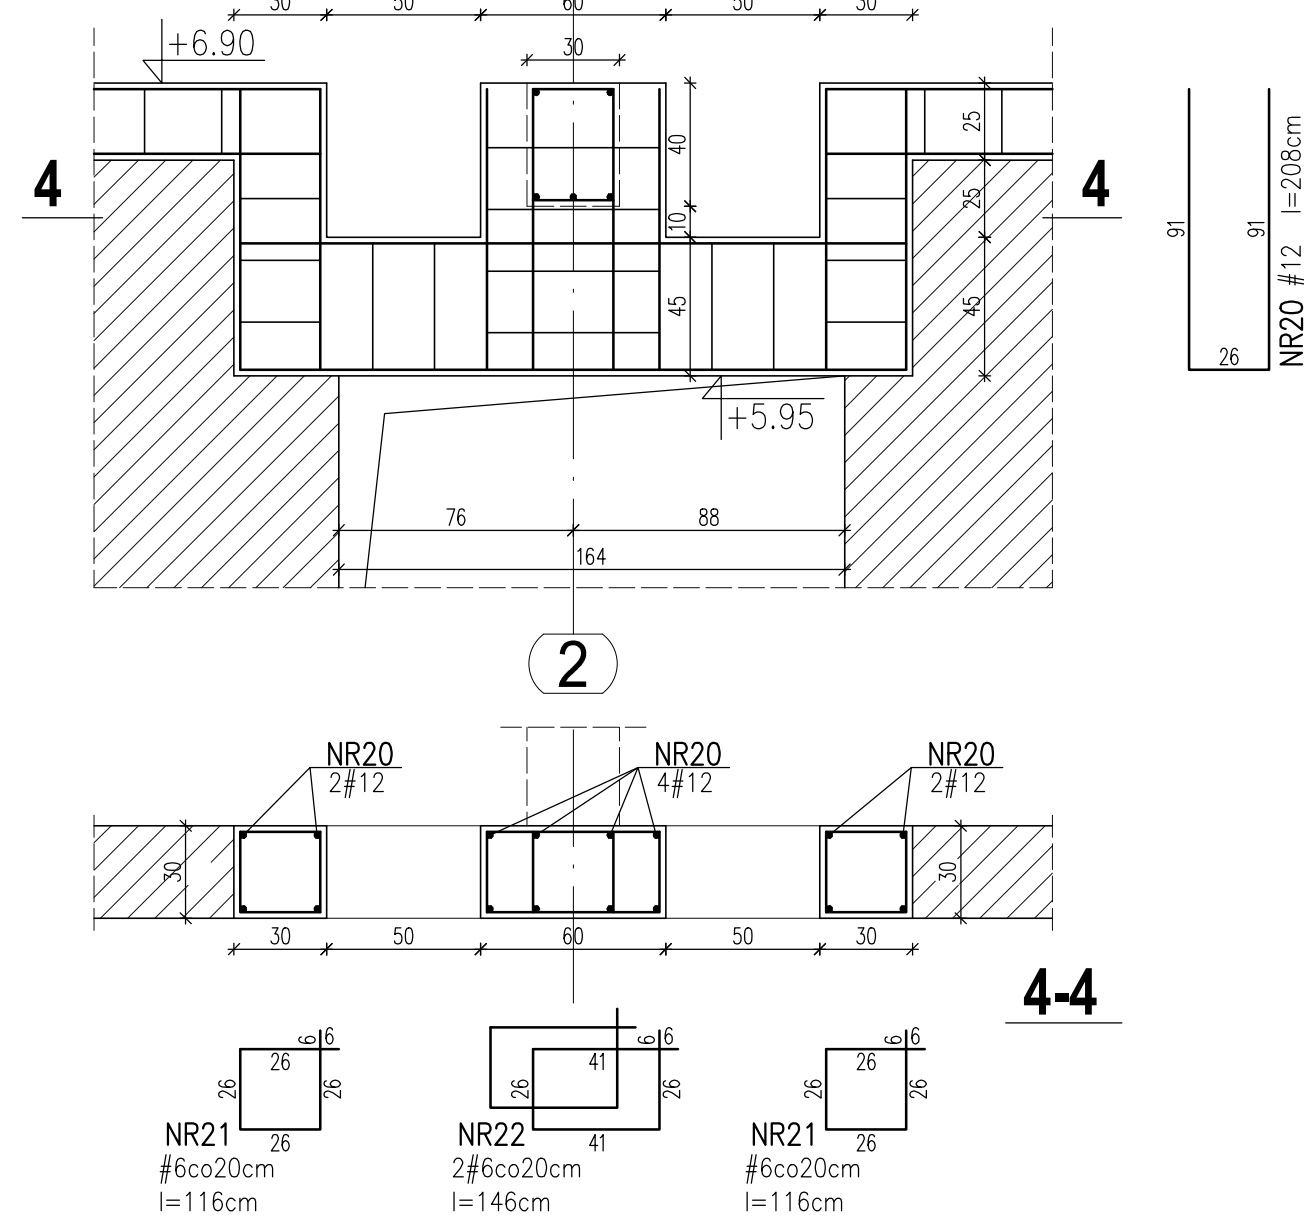

KLASA EKSPOZYCJI XC1

BETON C25/30

STAŁ ZBROJENIOWA
A-IIIIN (BSŁ500S)

ZESTAWIENIE STAŁI ZBROJENIOWEJ
WG ZAŁĄCZNIKA

BIURO ARCHITEKT KACZMARCZYK			
UL. MIKŁAJEWCZA 34.3A - 200 SUCHA BĘSKIDZKA			
	ELEM. MONOLIT. ŚCIANY W OSI 2-2		
	POZ. 1.3, 1.4, 1.6, 2.1, 2.2, 3.1, 3.2		1:25 NAZWA I SKALA RYSUNKU
	PRZEBUDOWA I ROZBUDOWA BUDYNKU DAWNEJ SZKOŁY NA ODDZIAŁ MUZEUM ZIEMI BŁOGORAJSKIEJ W OSUCHACH,		
	DZ.NR 9846/2, 9892, 8323/1, JEDNOSTKA EWID. 060209_2 ŁUKOWA, OBRĘB OSUCHY		
	INW. POWIAT BŁOGORAJSKI, ZARZĄD POWIATU W BŁOGORAJU UL. T.KOŚCISZKI 94 23-400 BŁOGORAJ		
STADIUM: PROJ. TECHNICZNY		BRANŻA: KONSTRUKCJA	
27.09.2021	mgr inż.	mgr inż.	
INDEKS A	TOMASZ IŻYCKI	MARCIN STRÓŻIK	
K7	UPRAWNIENIA NR 1412/Lb/91	UPRAWNIENIA NR 1087/Lb/90	
RYS.	PROJEKTANT	SPRAWDZAJĄCY	
Ten plan jest moją intelektualną własnością. Zmianie, kopiowanie, i przekazywanie go osobom trzecim bez mojej zgody jest prawnie zabronione.			