



POZ. 4.1

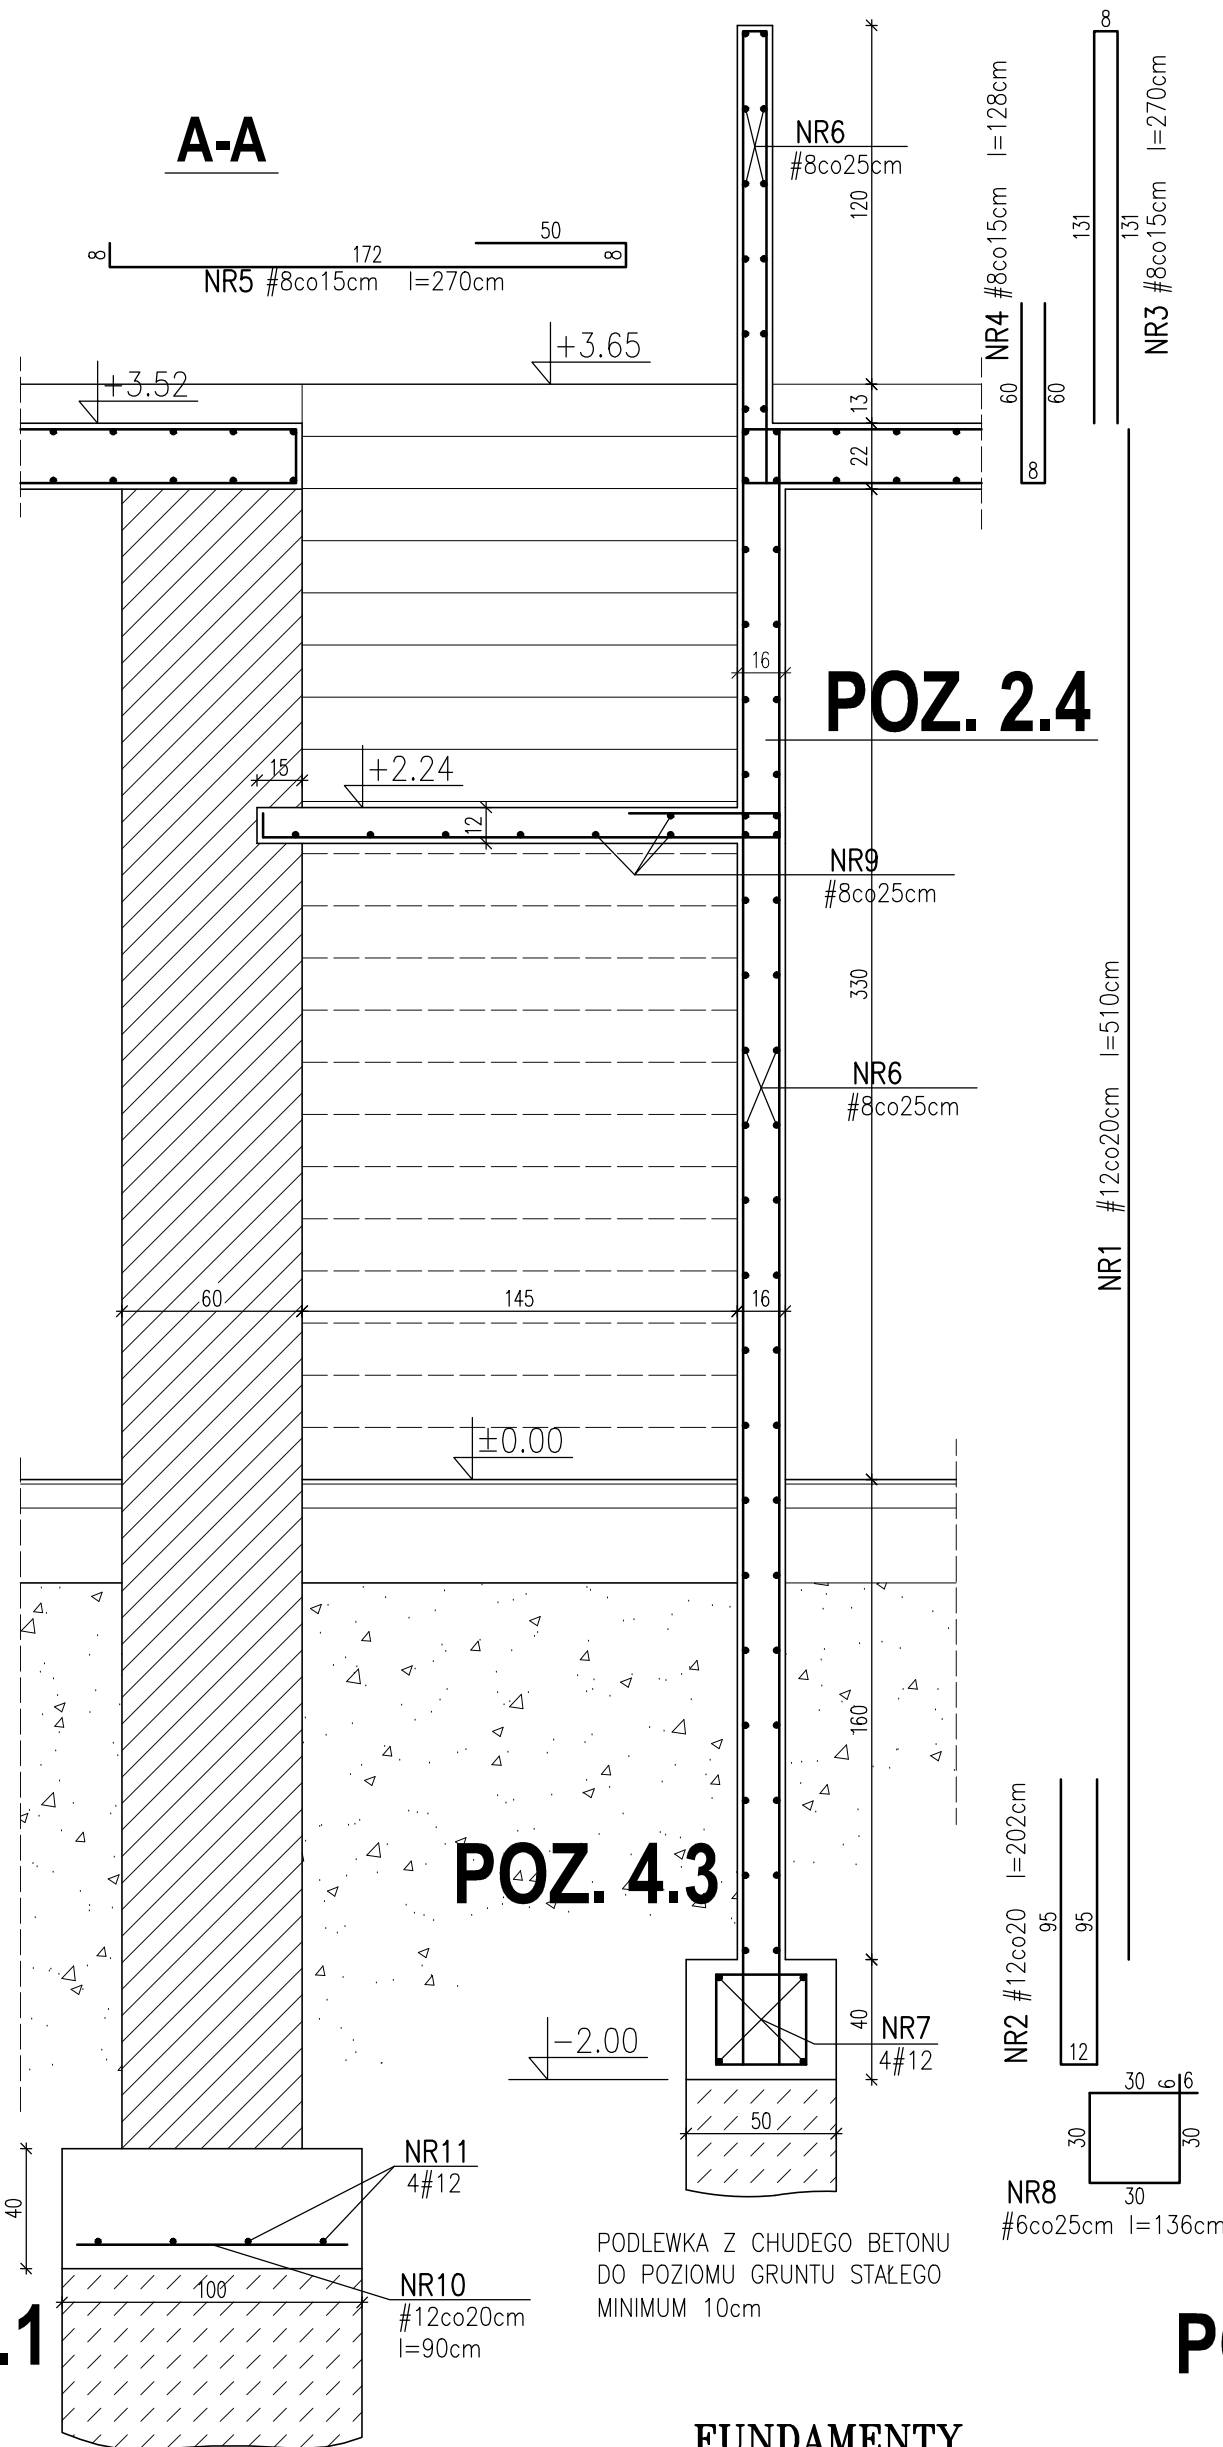

FUNDAMENTY
KLASA EKSPozyCJI XA1, XC2
BETON C30/37

POZ. 4.2

PODLEWKA Z CHUDEGO BETONU
DO POZIOMU GRUNTU STAŁEGO
MINIMUM 10cm

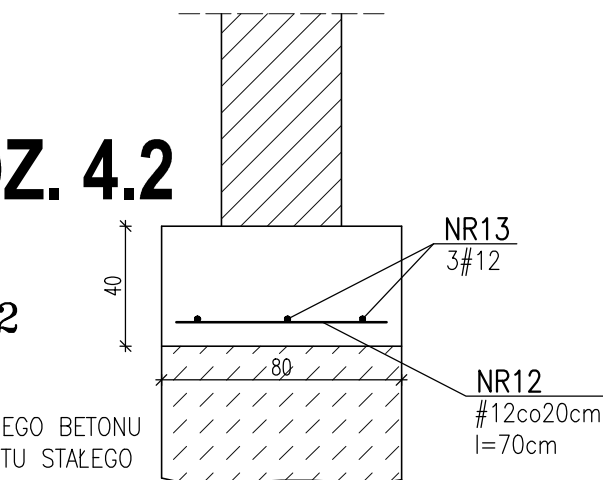


KLASA EKSPozyCJI XC1

BETON C25/30

STAL ZBROJENIOWA
A-IIIIN (BSł500S)

ZESTAWIENIE STALI ZBROJENIOWEJ
WG ZAŁĄCZNIKA

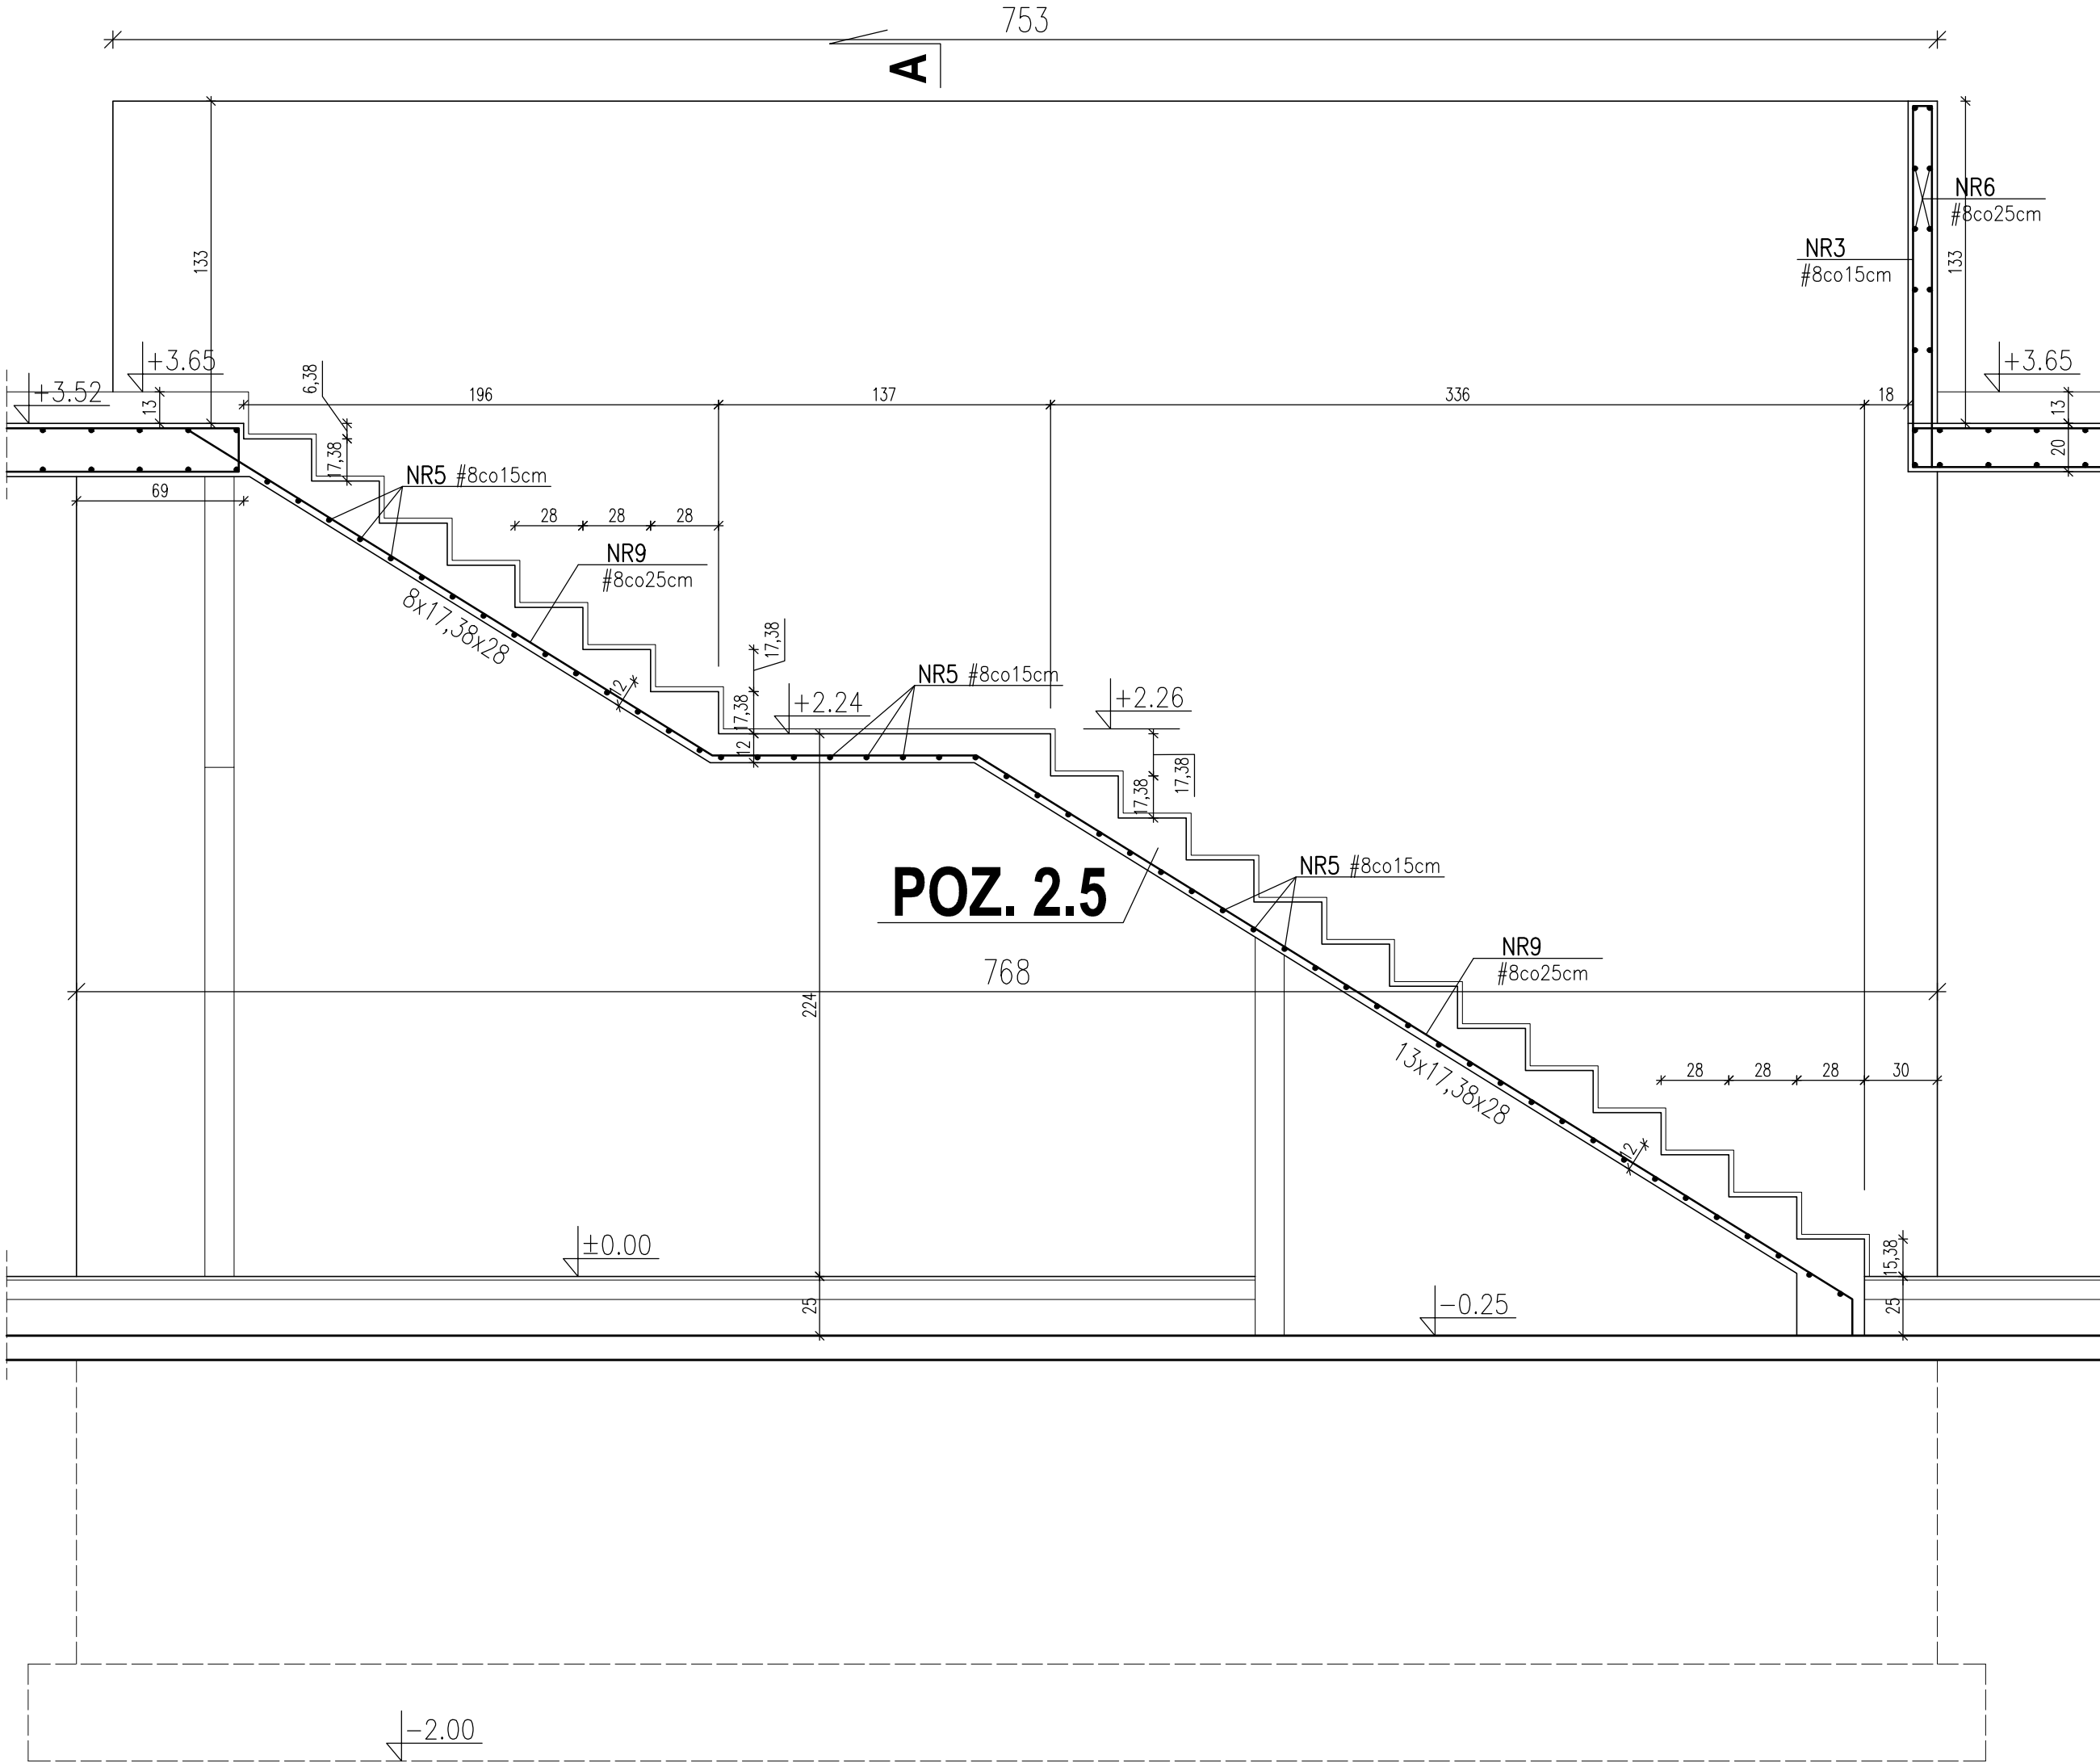

BIURO ARCHITEKT KACZMARCZYK UL. MIKŁIEWICZA 9A/34 - 200 SUCHA BĘSKIDZKA	
ŚCIANA WEWN. POZ.2.4, SCHODY POZ. 2.5 FUNDAMENTY POZ. 4.1, 4.2, 4.3 1:25 NAZWA I SKALA RYSUNKU	
PRZEBUDOWA I ROZBUDOWA BUDYNKU DAWNEJ SZKOŁY NA ODDZIAŁ MUZEUM ZIEMI BIŁGORAJSKIEJ W OSUCHACH, DZ.NR 9846/2, 9892, 8323/1, JEDNOSTKA EWID. 060209_2 ŁUKOWA, OBRĘB OSUCHY INW. POWIAT BIŁGORAJSKI, ZARZĄD POWIATU W BIŁGORAJU UL. T.KOŚCİUSZKI 94 23-400 BIŁGORAJ	
STADIUM: PROJ. TECHNICZNY	BRANŻA: KONSTRUKCJA
27.09.2021 INDEKS A	mgr inż. TOMASZ IŻYCKI
K8	UPRAWNIENIA NR 1412/Lb/91
PROJEKTANT	SPRAWDZAJĄCY
Ten plan jest moją intelektualną własnością. Zmienianie, kopiowanie, i przekazywanie go osobom trzecim bez mojej zgody jest prawnie zabronione.	