


L - SZKLENIE - DYLE ETAP 1

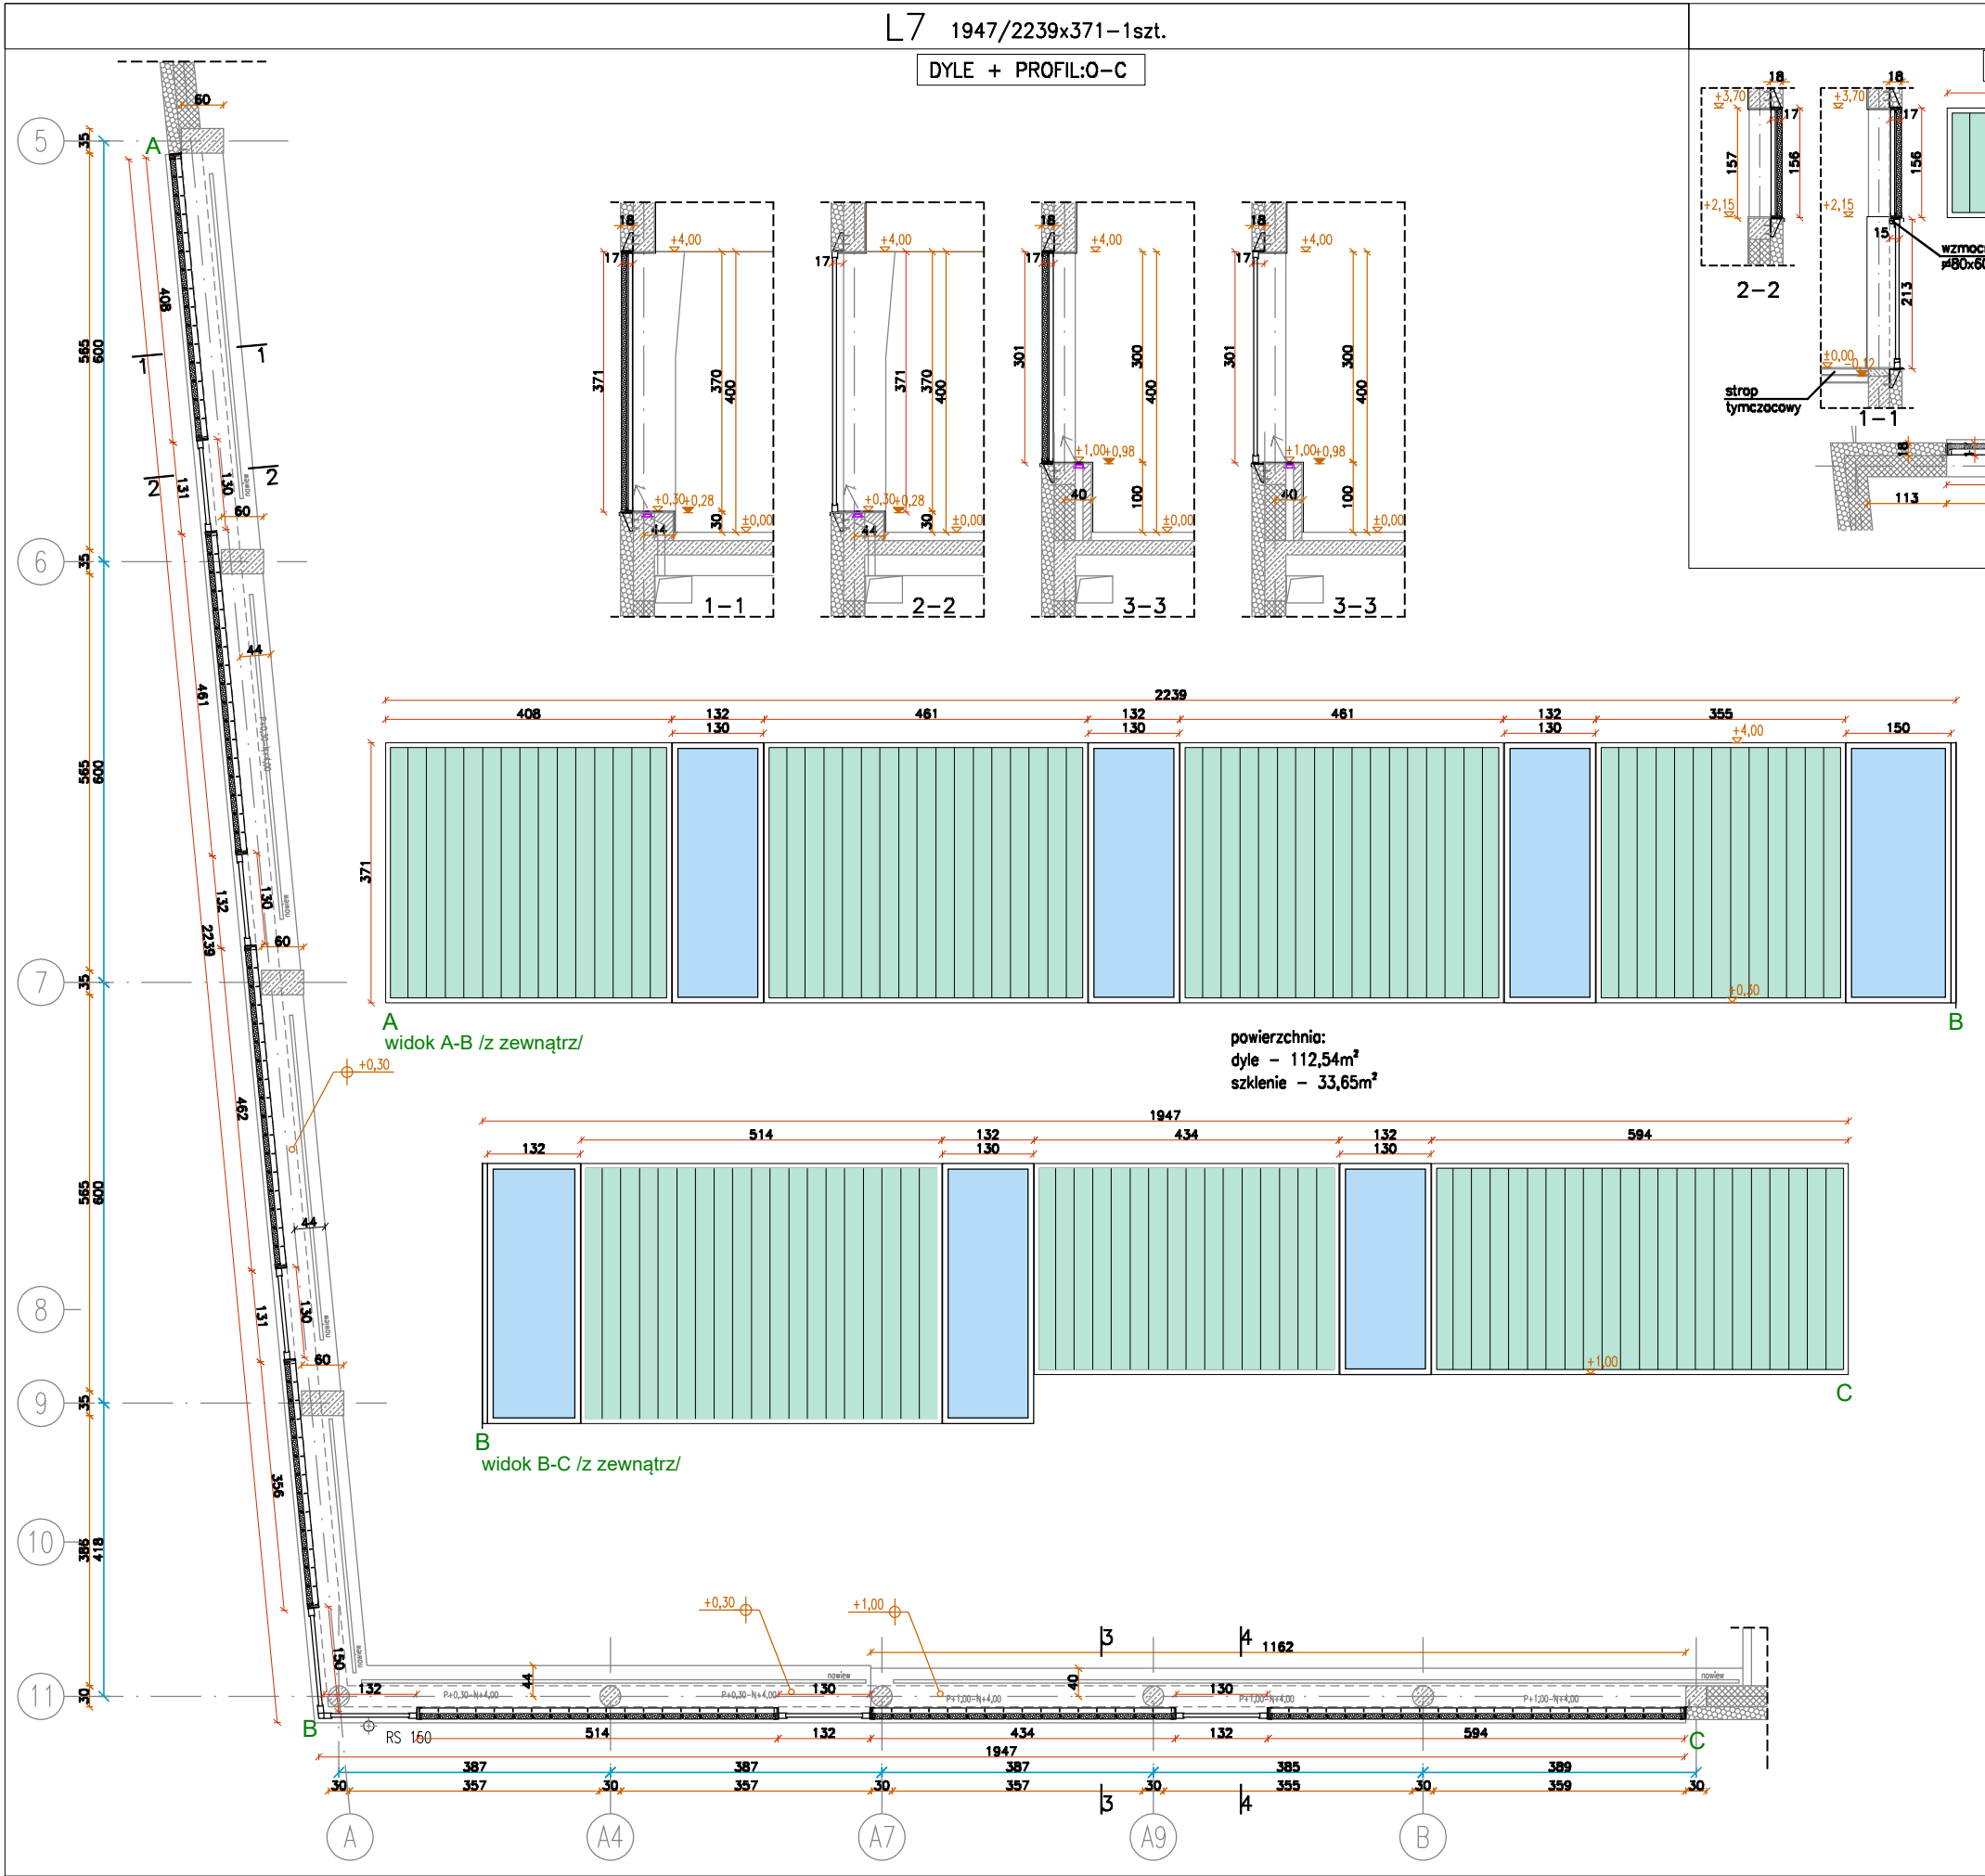

UWAGI OGÓLNE:

1. Przed przystąpieniem do wykonania ślusarki i przed przystąpieniem do projektu warsztatowego - wymiary i sposób montażu ustalić w trakcie pomiaru powykonawczego na budowie. Montaż oraz wszelkie elementy pośrednie jakie wymagane są do jej zamontowania - stanowią zakres robót wykonawcy stolarki.

2. Wielkości otworów drzwiowych podano jako wymiary netto (w świetle konstrukcji drzwi i skrzydła po ich otwarciu pod kątem 90°) - patrz rubryka SCHEMAT. Wewnętrzne wymiary ościeżnicy podano orientacyjnie i mogą ulec zmianie dla konkretnego systemu stolarki - co uwzględnić należy podczas prac związanych z wykonywaniem otworowania dla drzwi i okien.

3. Dla szklenia którego dół dochodzi do posadzki oraz parapety w pom. mokrych - parapet wykończyć płytkami lub innym materiałem jak posadzka ze spadkiem 0,5% od okna . Zewnętrzne parapety aluminiowe - jako rozwiązanie systemowe w kolorze stolarki.

4. Wszystkie drzwi wyposażać w samozamykacze, klamki , zamki patentowe. Drzwi zewnętrzne wyposażać w podwójne zamki patentowe.

5. Dla stolarki okiennej zewnętrznej stosować max. wsp. U=0,90 W/m2K. Dla ślusarki zewnętrznej drzwiowej max. U=1,30 W/m2K; panele/dyle - U=0,87 W/m2K

7. Dla stolarki drzwiowej zewnętrznej i wewnętrznej zastosowano ślusarkę aluminiową - stosować lakierowanie w kolorze - jak projekt kolorystyki. Dla całej ślusarki drzwiowej stosować okucia systemowe aluminiowe anodowane w kolorze naturalnego aluminium. Okucia i inny osprzęt stolarki powinien gwarantować antykorozyjność

8. Dla stolarki okiennej i drzwiowej stosować systemowe rozwiązania aluminiowe.

9. Dla panele-dyle doświetlające - nieprzeźierne ceowe trójwarstwowe - w kolorze szklenia naturalnego. Stosować rozwiązania mocowań jako systemowe oraz element wsporczo-usztywniający wg. dostawcy systemu.

UWAGA: Dokumentacja warsztatowa wszystkich elementów zawartych w zestawieniu stolarki wykonywana przez producenta - przed przekazaniem do realizacji - podlega uzgodnieniu przez autora projektu architektonicznego w ramach nadzoru autorskiego.

POZIOM PORÓWNAWCZY: ±0,00/204,65

PRO-ARCH-2		PRO-ARCH-2 sp. z o.o. ul. 43-100 TYCHY UL. SIENKIEWICZA 24	
e-mail : biuro@proarch.com.pl , TEL.: 32 214 41 51 WWW.PROARCH.COM.PL			
IMIE I NAZWISKO PROJEKTANTA I SPRAWDZAJĄCEGO, BRANŻA, NR UPRAWNIENI BUDOWLANYCH	PROJEKTANT ARCHITEKTURA I URBANISTYKA mgr inż. arch. Jacek Niedzwiedzki upr.proj. 199/81 K-e w spec. arch. bez ograniczeń	PODPIS	NAZWA OBIEKTU BUDOWLANEGO: Przebudowa i rozbudowa powiatowej krytej pływalni w Biłgoraju przy ul. Cegielnianej 24
		TYTUŁ RYSUNKU: PROJEKT TECHNICZNY	
		ZESTAWIENIE STOLARKI - dyle i szklenie	
		ETAP 1	
INWESTOR: Powiat Biłgorajski 23-400 Biłgoraj, ul. Kościuszki 94		DATA SPORZĄDZENIA I SPRAWDZENIA RYSUNKU: 15-04-2022	NR. RYS. DW01b/1
NINIEJSZY PROJEKT CHRONIONY JEST PRAWEM AUTORSKIM.			