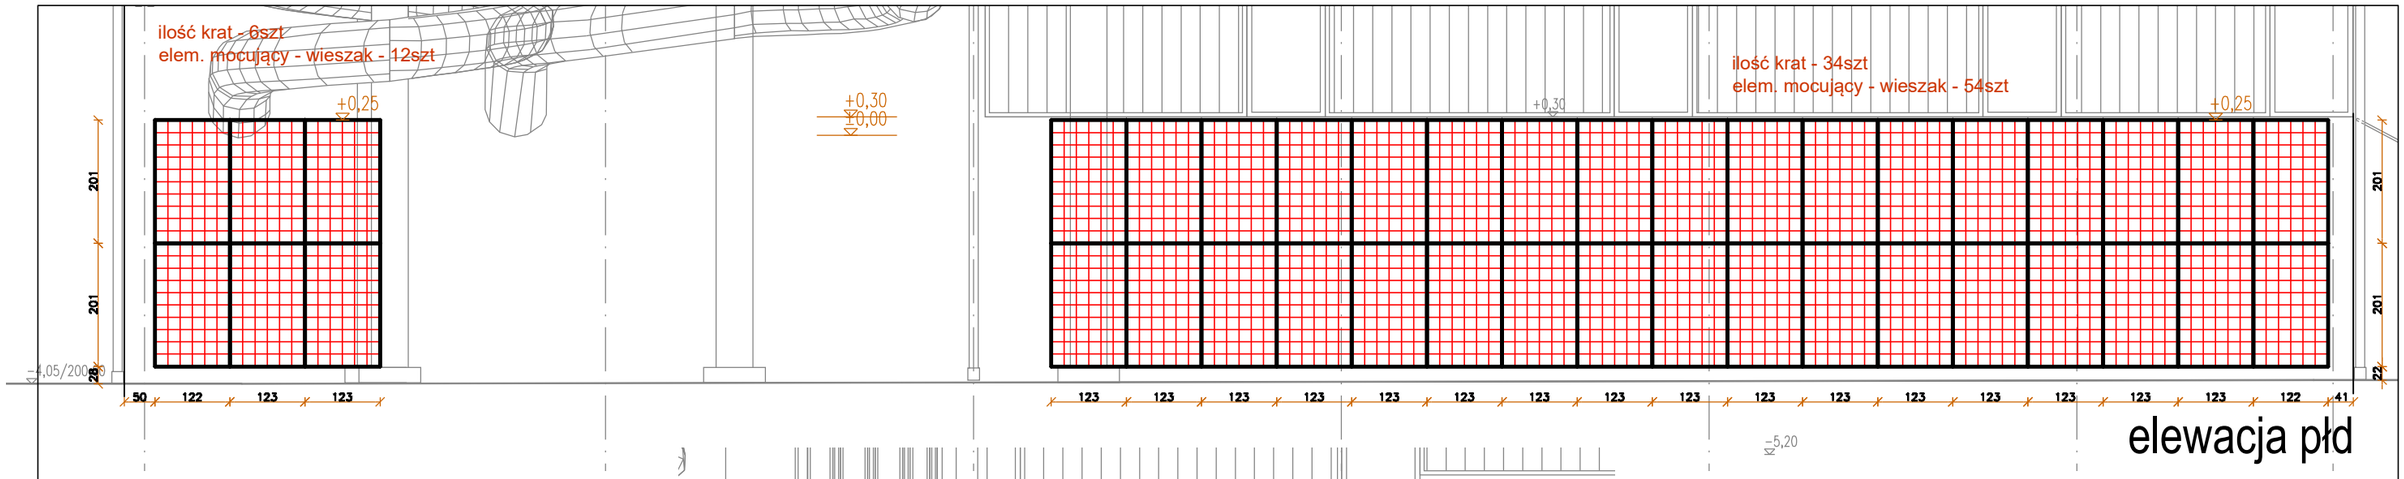

elewacja płd

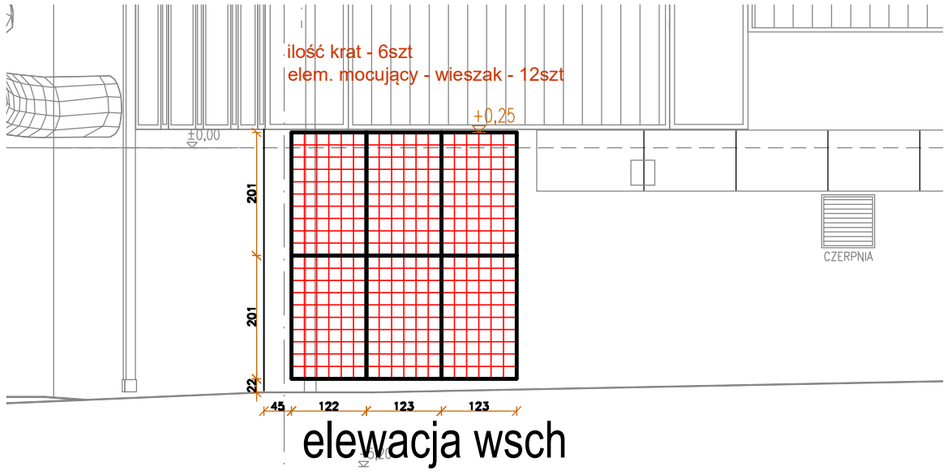

elewacja wsch

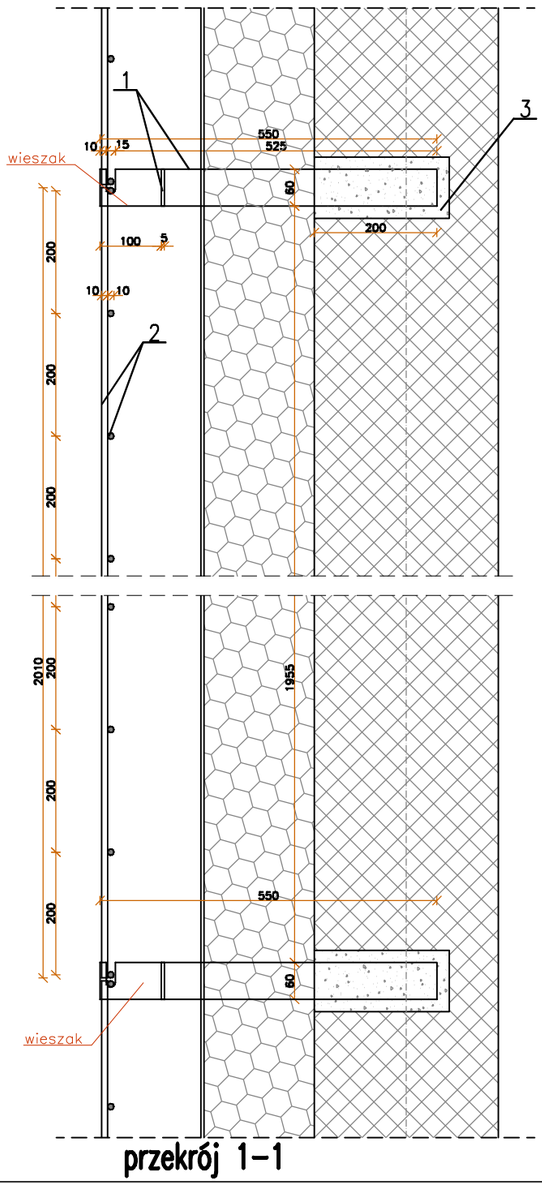

przekrój 1-1

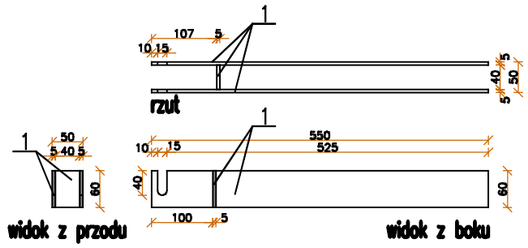

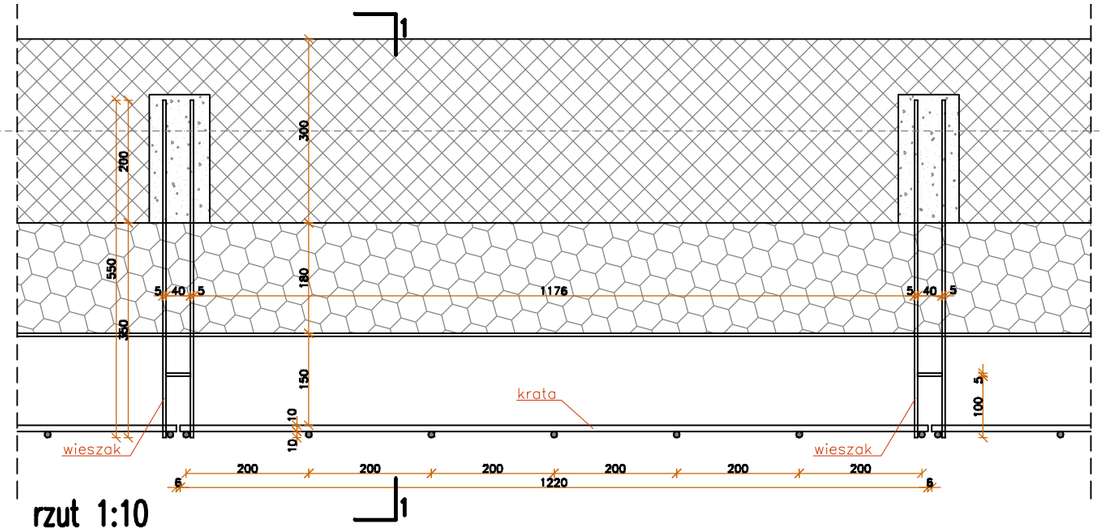

rzut 1:10

Rysunek przedstawia sposób realizacji siatek pod pnącza, zlokalizowanych na elewacjach budynku.
Siatki wykonane z prętów gładkich stalowych oraz zawiesi stalowych osadzonych w ścianach zewnetrznych.
Wszystkie elementy - po scakeniu /fragmenty krat i zawiesia poddawać ocynkowaniu ogniowemu. Miejsca ewentualnych uszkodzeń montażowych zabezpieczać antykorozyjnie.

Przed przystąpieniem do wykonywania elementów dokonać obmiaru powykonawczego, ze szczególnym uwzględnieniem obmiaru usytuowania miejsc osadzenia.

Oznaczenia na rysunku wprowadzono oznaczenie:
1 - płaskownik 60x5mm
2 - pręt d=10mm
3 - wieszaki osadzać w wykonanym otworze w ścianie konstrukcyjnej przed wykonywaniem ocieplenia i tynkowania sciany. Dla osadzenia stosować zaprawy montażowe lub wypełnienia chemoutwardzalne jak dla kotew wklejanych

Szczegóły wykonawcze i montażowe ustalić w trakcie nadzoru autorskiego.

POZIOM PORÓWNAWCZY: ±0,00/204,65

PRO-ARCH-2 sp. z o.o. s.k.
43-100 TYCHY UL. SIENKIEWICZA 24
e-mail : biuro@proarch.com.pl , TEL.: 32 214 41 51
WWW.PROARCH.COM.PL

IMIE i NAZWISKO PROJEKTANTA i SPRAWDZAJĄCEGO, BRANŻA, NR UPRAWNIEŃ BUDOWLANYCH

PODPIS

PROJEKTANT
ARCHITEKTURA I URBANISTYKA
mgr inż. arch. Jacek Niedźwiedzki
upr.proj. 199/81 K-ce
w spec. arch. bez ograniczen

NAZWA OBIEKTU BUDOWLANEGO:
Przebudowa i rozbudowa powiatowej krytej pływalni w Biłgoraju
przy ul. Cegielnianej 24

TYTUŁ RYSUNKU:
PROJEKT TECHNICZNY
SIATKA ELEWACYJNA NA PNĄCZA
etap 1

DATA SPORZĄDZENIA i SPRAWDZENIA RYSUNKU: 15-04-2022

INWESTOR:
Powiat Biłgorajski
23-400 Biłgoraj, ul. Kościuszki 94

SKALA: 1:100 1:10

NR. RYS. DZ05/1

NINIEJSZY PROJEKT CHRONIONY JEST PRAWEM AUTORSKIM.