A - BALUSTRADA SCHODÓW WEJŚCIA GŁÓWNEG

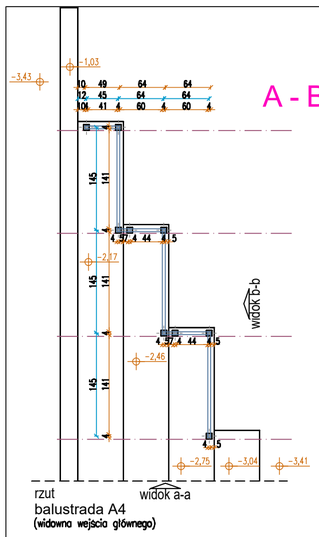

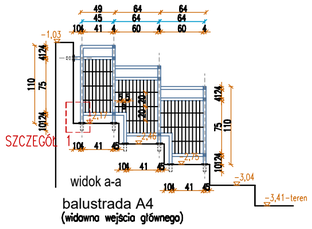

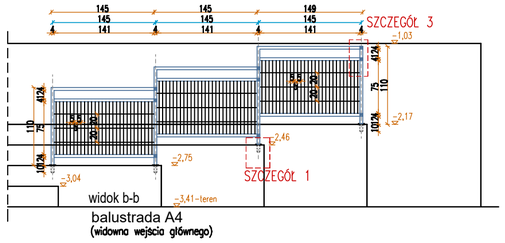

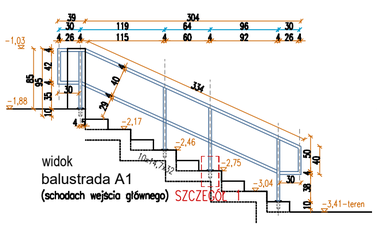

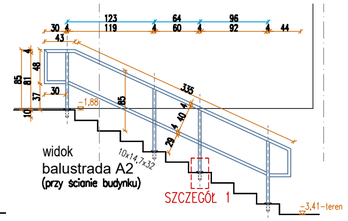

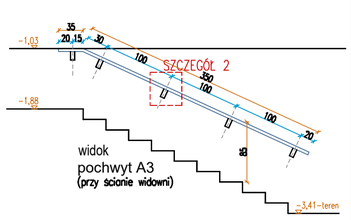

C - BALUSTRADA SCHODÓW ZACHODNICH - WEJŚCIE NA HALE BASENOWĄ

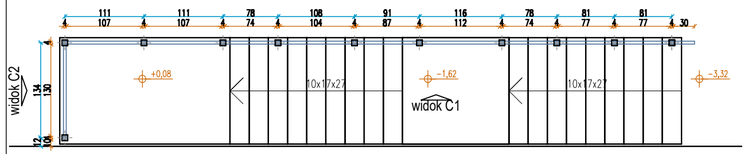

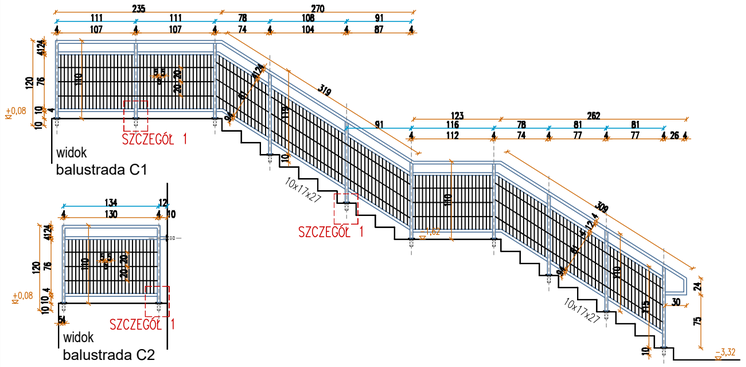

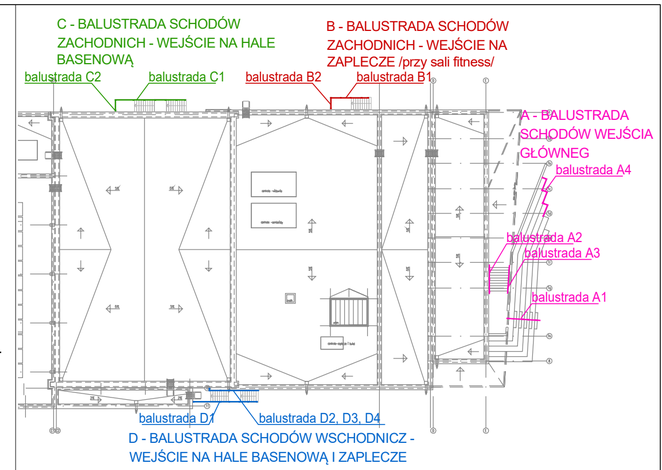

SCHEMAT LOKALIZACJI

B - BALUSTRADA SCHODÓW ZACHODNICH - WEJŚCIE NA ZAPLECZE /przy sali fitness/

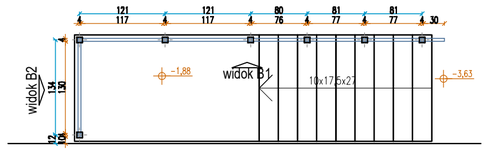

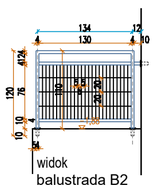

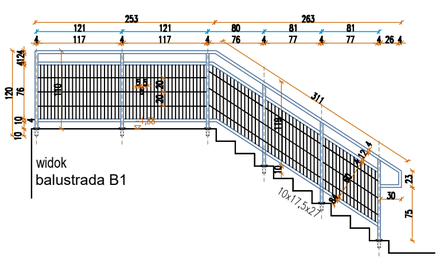

D - BALUSTRADA SCHODÓW WSCHODNICZ - WEJŚCIE NA HALE BASENOWĄ I ZAPLECZE

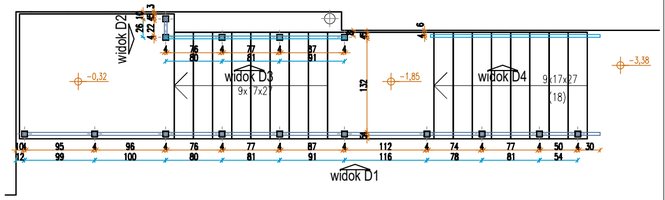

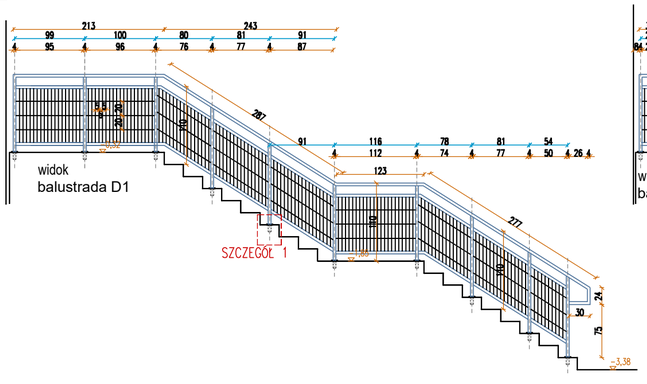

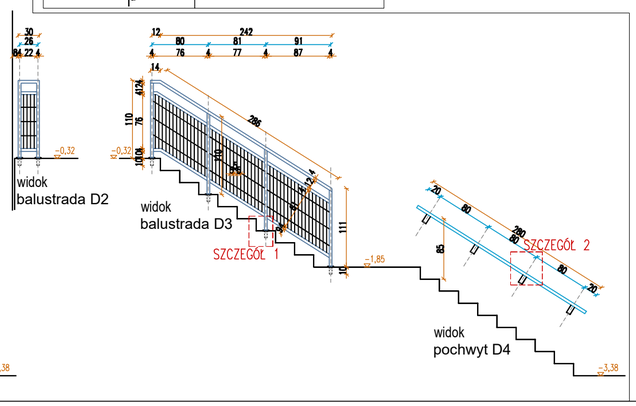

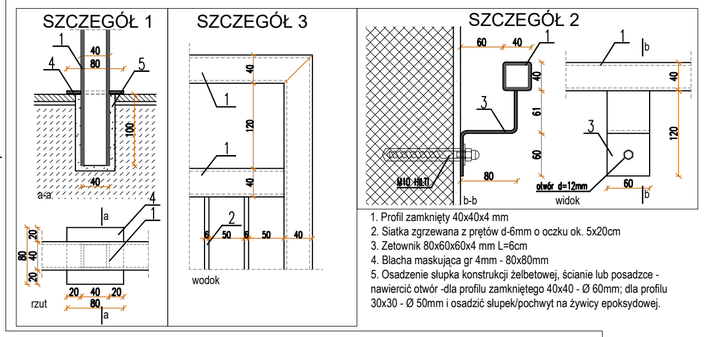

1. Profil zamknięty 40x40x4 mm
2. Siatka zgrzewana z prętów d-6mm o oczku ok. 5x20cm
3. Zetownik 80x60x60x4 mm L=6cm
4. Blacha maskująca gr 4mm - 80x80mm
5. Osadzenie słupka konstrukcji żelbetowej, ścianie lub posadzce - nawiercić otwór -dla profilu zamkniętego 40x40 - Ø 60mm; dla profilu 30x30 - Ø 50mm i osadzić słupek/pochwyt na żywicy epoksydowej.

Rysunek przedstawia barustrady zewnętrzne.
Przed przystąpieniem do wykonywania elementów balustrady dokonać obmiaru powykonawczego, ze szczególnym uwzględnieniem obmiaru usytuowania miejsc osadzenia słupków w celu uniknięcia lokalizowania słupków w zbyt małej odległości od krawędzi elementu żelbetowego lub krawędzi ściany. Elementy mocujące osadzać w nawiercanych otworach z zastosowaniem żywić epoksydowych lub zapraw montażowych.
Elementy stalowe balustrad i pochwytów - wykonanać ze stali czarnej ocynkowanej i malowanej proszkowo w kolorze - jak opisano wprojekcie kolorystyki.
Szczegóły wykonawcze i montażowe ustalić w trakcie nadzoru autorskiego.
Prace powierzyć firmie specjalistycznej.
Jakość wykonania spoin podlega odbiorowi, przed ocynkowaniem, przez inspektora nadzoru inwestorskiego z potwierdzeniem zadawalajacej jakości robót - przed ocynkowaniem i malowaniem - wpisem do dziennika budowy.

POZIOM PORÓWNAWCZY: ±0,00/204.65

PRO-ARCH-2 sp. z o.o. s.k.
43-100 TYCHY UL. SIENKIEWICZA 24
e-mail : biuro@proarch.com.pl , TEL.: 32 214 41 51
WWW.PROARCH.COM.PL

IMIĘ I NAZWISKO PROJEKTANTA I SPRAWDZAJĄCEGO, BRANŻA, NR UPRAWNIEŃ BUDOWLANYCH
PROJEKTANT ARCHITEKTURA I URBANISTYKA mgr inż. arch. Jacek Niedźwiedzki upr.proj. 199/81 K-ce w spec. arch. bez ograniczeń
PODPIS

NAZWA OBIEKTU BUDOWLANEGO:
Przebudowa i rozbudowa powiatowej krytej pływalni w Biłgoraju przy ul. Cegielnianej 24

TYTUŁ RYSUNKU:
PROJEKT TECHNICZNY BALUSTRADY SCHODÓW ZWENĘTRZNYCH etap 2

DATA SPORZĄDZENIA I SPRAWDZENIA RYSUNKU: 15-04-2022

INWESTOR:
Powiat Biłgorajski
23-400 Biłgoraj, ul. Kościuszki 94

SKALA: 1:50 1:100

NR. RYS. DZ03/2

NINIEJSZY PROJEKT CHRONIONY JEST PRAWEM AUTORSKIM.