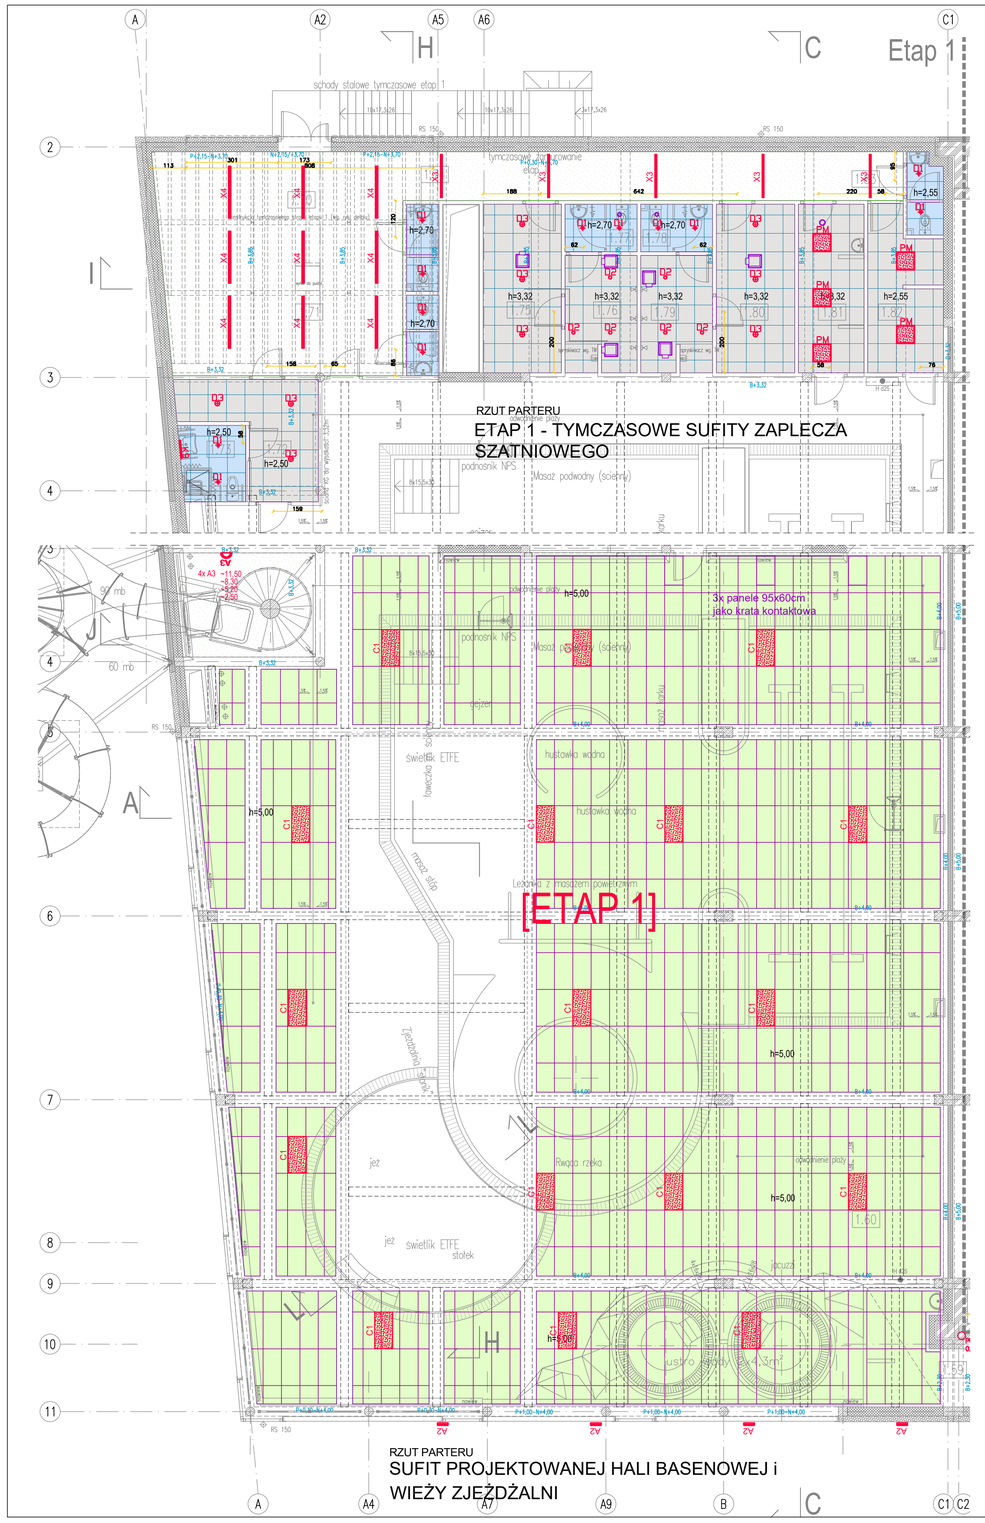

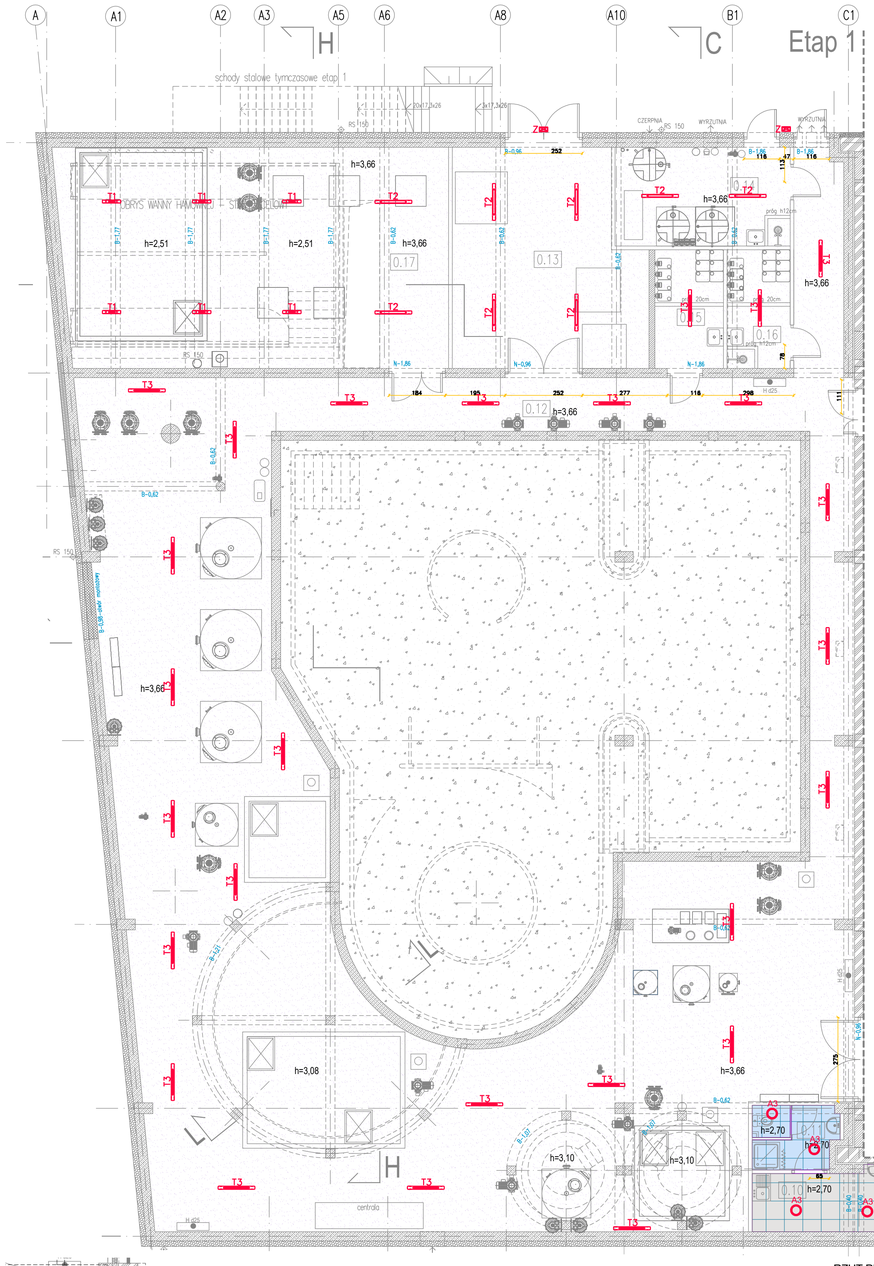

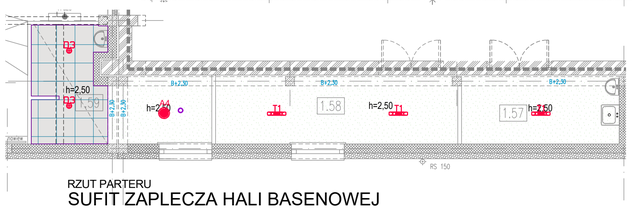

Rysunek przedstawia układ sufitów oraz materiały użyte do ich wykończenia.
Szczegółowe parametry techniczne przedstawione zostały w specyfikacjach technicznych wykonania i odbioru robót wykonawczych dotyczących poszczególnych materiałów.
Dla wszystkich sufitów stosować materiał jednorodnego producenta - struktura płyty - prasowana wełna szklana /materiał ciągły/
Lokalizację klap rewizyjnych ustalić po montażu wentylacji.

1 - Sufit podwieszony z wełny szklanej ciągłej, mocowany do dolnej fałdy blachy fałdowej stanowiącej poszycie dachu - z zastosowaniem systemowych rozwiązań mocowań i podwieszeń - z zastosowaniem systemowych rozwiązań - ocynk wzmocniony do klasy C4
kat. odporności 1A wg normy EN 13964-aneks D oraz DIN 18 032 cz.3.
Sufit do zastosowań obiektach sportowych.
Płyty o wymiarach 120x60cm, gr 50mm - w kolorze NCS S-1002-Y /biały/
Ruszt - w kolorze NCS S-1002-Y /biały/
W hali basenowej zachować szczelne wentylacyjna na krawędziach połaci szer ok. 10cm od ścian i dźwigarów drewnianych - wentylacja puski nadsufitowej. Nad płytami sufitu wełna szklana gr 50mm zamknięta folią zabezpieczającą przed pyleniem wełny.

2 - Sufit podwieszony z wełny szklanej ciągłej, mocowany w zależności od pomieszczenia do stropu żelbetowego - z zastosowaniem systemowych rozwiązań mocowań i podwieszeń. Sufit do zastosowań w pomieszczeniach ogólnych użyteczności publicznej
Płyty o wymiarach 120x60 i 60x60cm o gr 15mm - z konstrukcją widoczną T24 C1 - w kolorze NCS S-1002-Y /biały/
Ruszt widoczny szer. 24mm - w kolorze NCS S-1002-Y /biały/

3. Sufit podwieszony z wełny szklanej ciągłej, mocowany do stropu żelbetowego - z zastosowaniem systemowych rozwiązań mocowań i podwieszeń. Sufit do zastosowań w pomieszczeniach wilgotnych użyteczności publicznej
Płyty o wymiarach 60x60cm - gr. 15mm - o gr 20mm - z konstrukcją widoczną T24 C4 w kolorze NCS S-1002-Y /biały/
Ruszt widoczny szer. 24mm - w kolorze NCS S-1002-Y /biały/. System zawiesi zabezpieczony antykorozyjnie do stopnia C4.

4 - Sufit - proj. budynku - tynk wapienno-cementowy malowany farbą emulsyjna na gruncie w kolorze NCS S-1002-Y /biały/

5 - Sufit - istn budynku - poddać uzupełnieniom i czyszczeniu, malowany dwukrotnie farbą emulsyjną na gruntowaniu w kolorze białym.

6 - Sufit - proj. budynek - w pomieszczeniach technicznych - z fakturą żelbetową poddaną uzupełnieniom i czyszczeniu po robotach rozbiórkowych szalunków, malowany dwukrotnie farbą emulsyjną na gruntowaniu w kolorze białym.

h=2,55 wysokość spodu sufitu - mierzona od poziomu posadzki, nad którym jest zlokalizowany

osprzęt wentylacyjny wg. proj. branżowego

lampy wg. proj. branżowego

POZIOM PORÓWNAWCZY: ±0,00/204,65

PRO-ARCH-2 sp. z o.o. s.k.
43-100 TYCHY UL. SIENKIEWICZA 24
e-mail : biuro@proarch.com.pl , TEL.: 32 214 41 51
WWW.PROARCH.COM.PL

IMIE i NAZWISKO PROJEKTANTA i SPRAWDZAJĄCEGO, BRANŻA, NR UPRAWNIEŃ BUDOWLANYCH
PODPIS
PROJEKTANT
ARCHITEKTURA I URBANISTYKA
mgr inż. arch. Jacek Niedźwiedzki
upr.proj. 199/81 K-ce
w spec. arch. bez ograniczen

NAZWA OBIEKTU BUDOWLANEGO:
Przebudowa i rozbudowa powiatowej krytej pływalni w Biłgoraju przy ul. Cegielnianej 24

TYTUŁ RYSUNKU:
PROJEKT TECHNICZNY

PLANSZA SUFITY
etap 1

DATA SPORZĄDZENIA I SPRAWDZENIA RYSUNKU: 15-04-2022
SKALA: 1:100
NR. RYS. DW04/1

INWESTOR:
Powiat Biłgorajski
23-400 Biłgoraj, ul. Kościuszki 94

NINIEJSZY PROJEKT CHRONIONY JEST PRAWEM AUTORSKIM.

Osprzęt sufitowy instalacji wentylacyjnej, klimatyzacyjnej, elektrycznej i innej - lokalizować w ponktach charakterystycznych płyt sufitowych - a więc na skrzyżowaniach rusztu, środkach geometrycznych płyt lub w przypadku płyt 60x120 w środku geometrycznym połowy płyty. /patrz szkic obok/.
W razie konieczności wzmocnienia płyty dla sytuowania cięższego osprzętu - płytę wzmocnić od góry no. wodoodporną płyta KG.
Układ osprzętu uzgodnić z nadzorem architektonicznym.

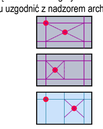

rukcji