


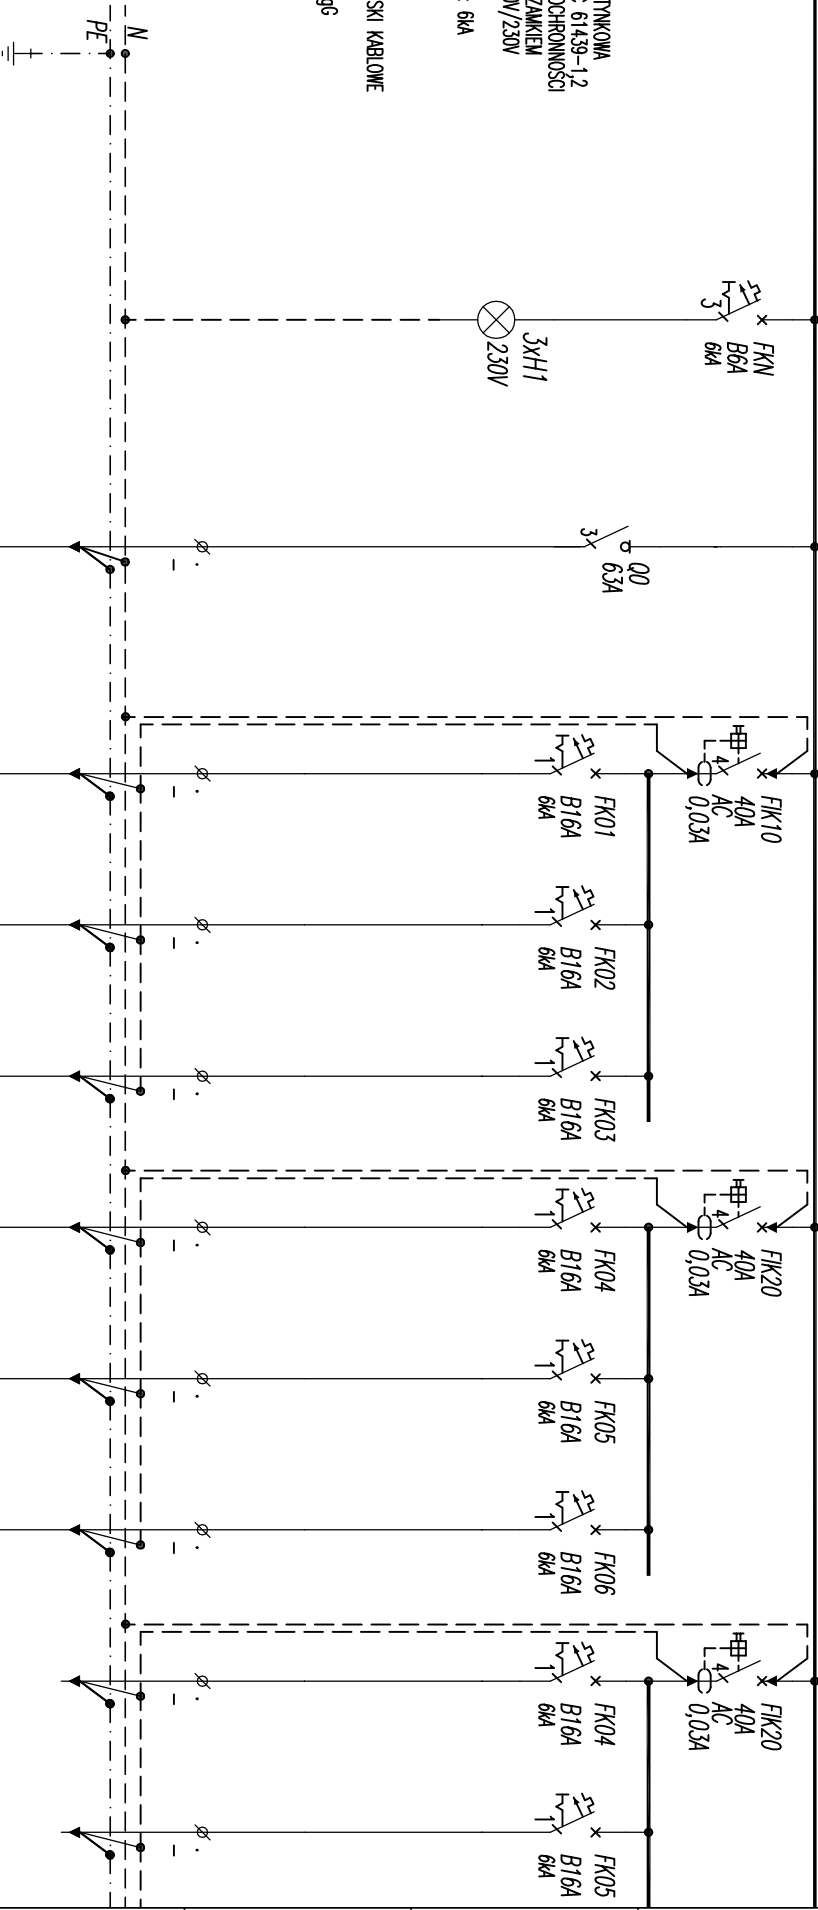


01	02	03	04	05	06	07	08	09	10	
<table><tr><td colspan="2"></td><td colspan="8">PRO-ARCH-2 sp. z o.o. s.k. 43-100 TYCHY UL. SIENKIEWICZA 24 e-mail: biuro@proarch.com.pl, TEL.: 32 214 41 51 www.proarch.com.pl</td></tr><tr><td colspan="2">IMIĘ I NAZWISKO PROJEKTANTA I SPRAWDZAJĄCEGO, BRANŻA, NR UPRAWNIEN BUDOWLANYCH</td><td colspan="2">PODPIS</td><td colspan="6">NAZWA OBIEKTU BUDOWLANEGO: Przebudowa i rozbudowa powiatowej krytej pływalni w Błogoraju przy ul. Cegielnianej 24</td></tr><tr><td colspan="2">PROJEKTANT BRANŻA ELEKTRYCZNA mgr inż. Agnieszka Świątek upr.proj. SKL/5613PWO/E/14 w spec. elek. bez ograniczeń</td><td colspan="2"></td><td colspan="6"></td></tr><tr><td colspan="2">SPRAWDZAJĄCY BRANŻA ELEKTRYCZNA mgr inż. Marek Bielecki upr.proj. SKL/5603PWO/E/14 w spec. elek. bez ograniczeń</td><td colspan="2"></td><td colspan="6">TYTUŁ RYSUNKU: PROJEKT TECHNICZNY</td></tr><tr><td colspan="4" rowspan="2"></td><td colspan="6">SCHEMAT ROZDZIELNICY RING</td></tr><tr><td colspan="6">DATA SPORZĄDZENIA I SPRAWIOWZENIA RYSUNKU: 15-04-2022</td></tr><tr><td colspan="2">INWESTOR: Powiat Błogoski 23-400 Błogosz, ul. Kosciuszki 94</td><td colspan="2"></td><td colspan="2">SKALA: -</td><td colspan="4">NR. RYS. E07</td></tr><tr><td colspan="10">NINIEJSZY PROJEKT CHRONIONY JEST PRAWEM AUTORSKIM. ark. 1/4</td></tr></table>												PRO-ARCH-2 sp. z o.o. s.k. 43-100 TYCHY UL. SIENKIEWICZA 24 e-mail: biuro@proarch.com.pl , TEL.: 32 214 41 51 www.proarch.com.pl								IMIĘ I NAZWISKO PROJEKTANTA I SPRAWDZAJĄCEGO, BRANŻA, NR UPRAWNIEN BUDOWLANYCH		PODPIS		NAZWA OBIEKTU BUDOWLANEGO: Przebudowa i rozbudowa powiatowej krytej pływalni w Błogoraju przy ul. Cegielnianej 24						PROJEKTANT BRANŻA ELEKTRYCZNA mgr inż. Agnieszka Świątek upr.proj. SKL/5613PWO/E/14 w spec. elek. bez ograniczeń										SPRAWDZAJĄCY BRANŻA ELEKTRYCZNA mgr inż. Marek Bielecki upr.proj. SKL/5603PWO/E/14 w spec. elek. bez ograniczeń				TYTUŁ RYSUNKU: PROJEKT TECHNICZNY										SCHEMAT ROZDZIELNICY RING						DATA SPORZĄDZENIA I SPRAWIOWZENIA RYSUNKU: 15-04-2022						INWESTOR: Powiat Błogoski 23-400 Błogosz, ul. Kosciuszki 94				SKALA: -		NR. RYS. E07				NINIEJSZY PROJEKT CHRONIONY JEST PRAWEM AUTORSKIM. ark. 1/4									
		PRO-ARCH-2 sp. z o.o. s.k. 43-100 TYCHY UL. SIENKIEWICZA 24 e-mail: biuro@proarch.com.pl , TEL.: 32 214 41 51 www.proarch.com.pl	
IMIĘ I NAZWISKO PROJEKTANTA I SPRAWDZAJĄCEGO, BRANŻA, NR UPRAWNIEN BUDOWLANYCH		PODPIS		NAZWA OBIEKTU BUDOWLANEGO: Przebudowa i rozbudowa powiatowej krytej pływalni w Błogoraju przy ul. Cegielnianej 24	
PROJEKTANT BRANŻA ELEKTRYCZNA mgr inż. Agnieszka Świątek upr.proj. SKL/5613PWO/E/14 w spec. elek. bez ograniczeń	
SPRAWDZAJĄCY BRANŻA ELEKTRYCZNA mgr inż. Marek Bielecki upr.proj. SKL/5603PWO/E/14 w spec. elek. bez ograniczeń				TYTUŁ RYSUNKU: PROJEKT TECHNICZNY	
				SCHEMAT ROZDZIELNICY RING	
				DATA SPORZĄDZENIA I SPRAWIOWZENIA RYSUNKU: 15-04-2022	
INWESTOR: Powiat Błogoski 23-400 Błogosz, ul. Kosciuszki 94				SKALA: -		NR. RYS. E07	
NINIEJSZY PROJEKT CHRONIONY JEST PRAWEM AUTORSKIM. ark. 1/4	
F	
D	
C	
B	
A	

$P_1 = 12,0kW$
 $P_0 = 9,4kW$
 $I_0 = 15,5A$


ROZDZIELNICA: WISZĄCA/NATYNKOWA
WYKONANIE: ZGODNIE Z IEC 61439-1/2
STOPNIEŃ IP: 44, II KLASA OCHRONNOŚCI
STOPNIEŃ IK: 09, DRZWI Z ZAMKIEM
NAPIĘCIE ZNAMIONOWE: 400V/230V
PRĄD ZNAMIONOWY: 63A
WYTRZYMAŁOŚĆ ZWARCOWA: 6kA
REZERWA MIEJSKA: 25%
ZASILANIE: G0RA
ODPŁYW: G0RA
KABELE ŁĄCZĄC PRZECZĄSKAMI KABLOWE
APARATURA MODUŁOWA 6kA
WKŁADKI BEZPIECZNIKOWE gG



NR OBWODU/No. CIRCUIT	L1/L2/L3			RNG/Q1	L1			L2	L3	L1	L2	L3	L1	L2	L3	L1	L2	L3
	TYP KABLA/CABLE TYPE				RNG/FK01			RNG/FK02		RNG/FK03			RNG/FK04			RNG/FK05		
MOC/POWER				N2XH-J 5x16mm ²	N2XH 3x2,5mm ²			N2XH 3x2,5mm ²		N2XH 3x2,5mm ²			N2XH 3x2,5mm ²			N2XH 3x2,5mm ²		
OPIS				9,0kW	0,8kW			0,8kW		0,8kW			0,8kW			0,8kW		
DESCRIPTION	KONTROLA NAPIĘCIA			ZASILANIE Z UPS	GNIAZDA PEL			GNIAZDA PEL		GNIAZDA PEL			GNIAZDA PEL			GNIAZDA PEL		




Napięcie sieci: 400/230V ; 50Hz
Układ sieci: TN-S
System ochrony p.porazeniowej:
SAMOCZYNNE WYŁĄCZENIE ZASILANIA

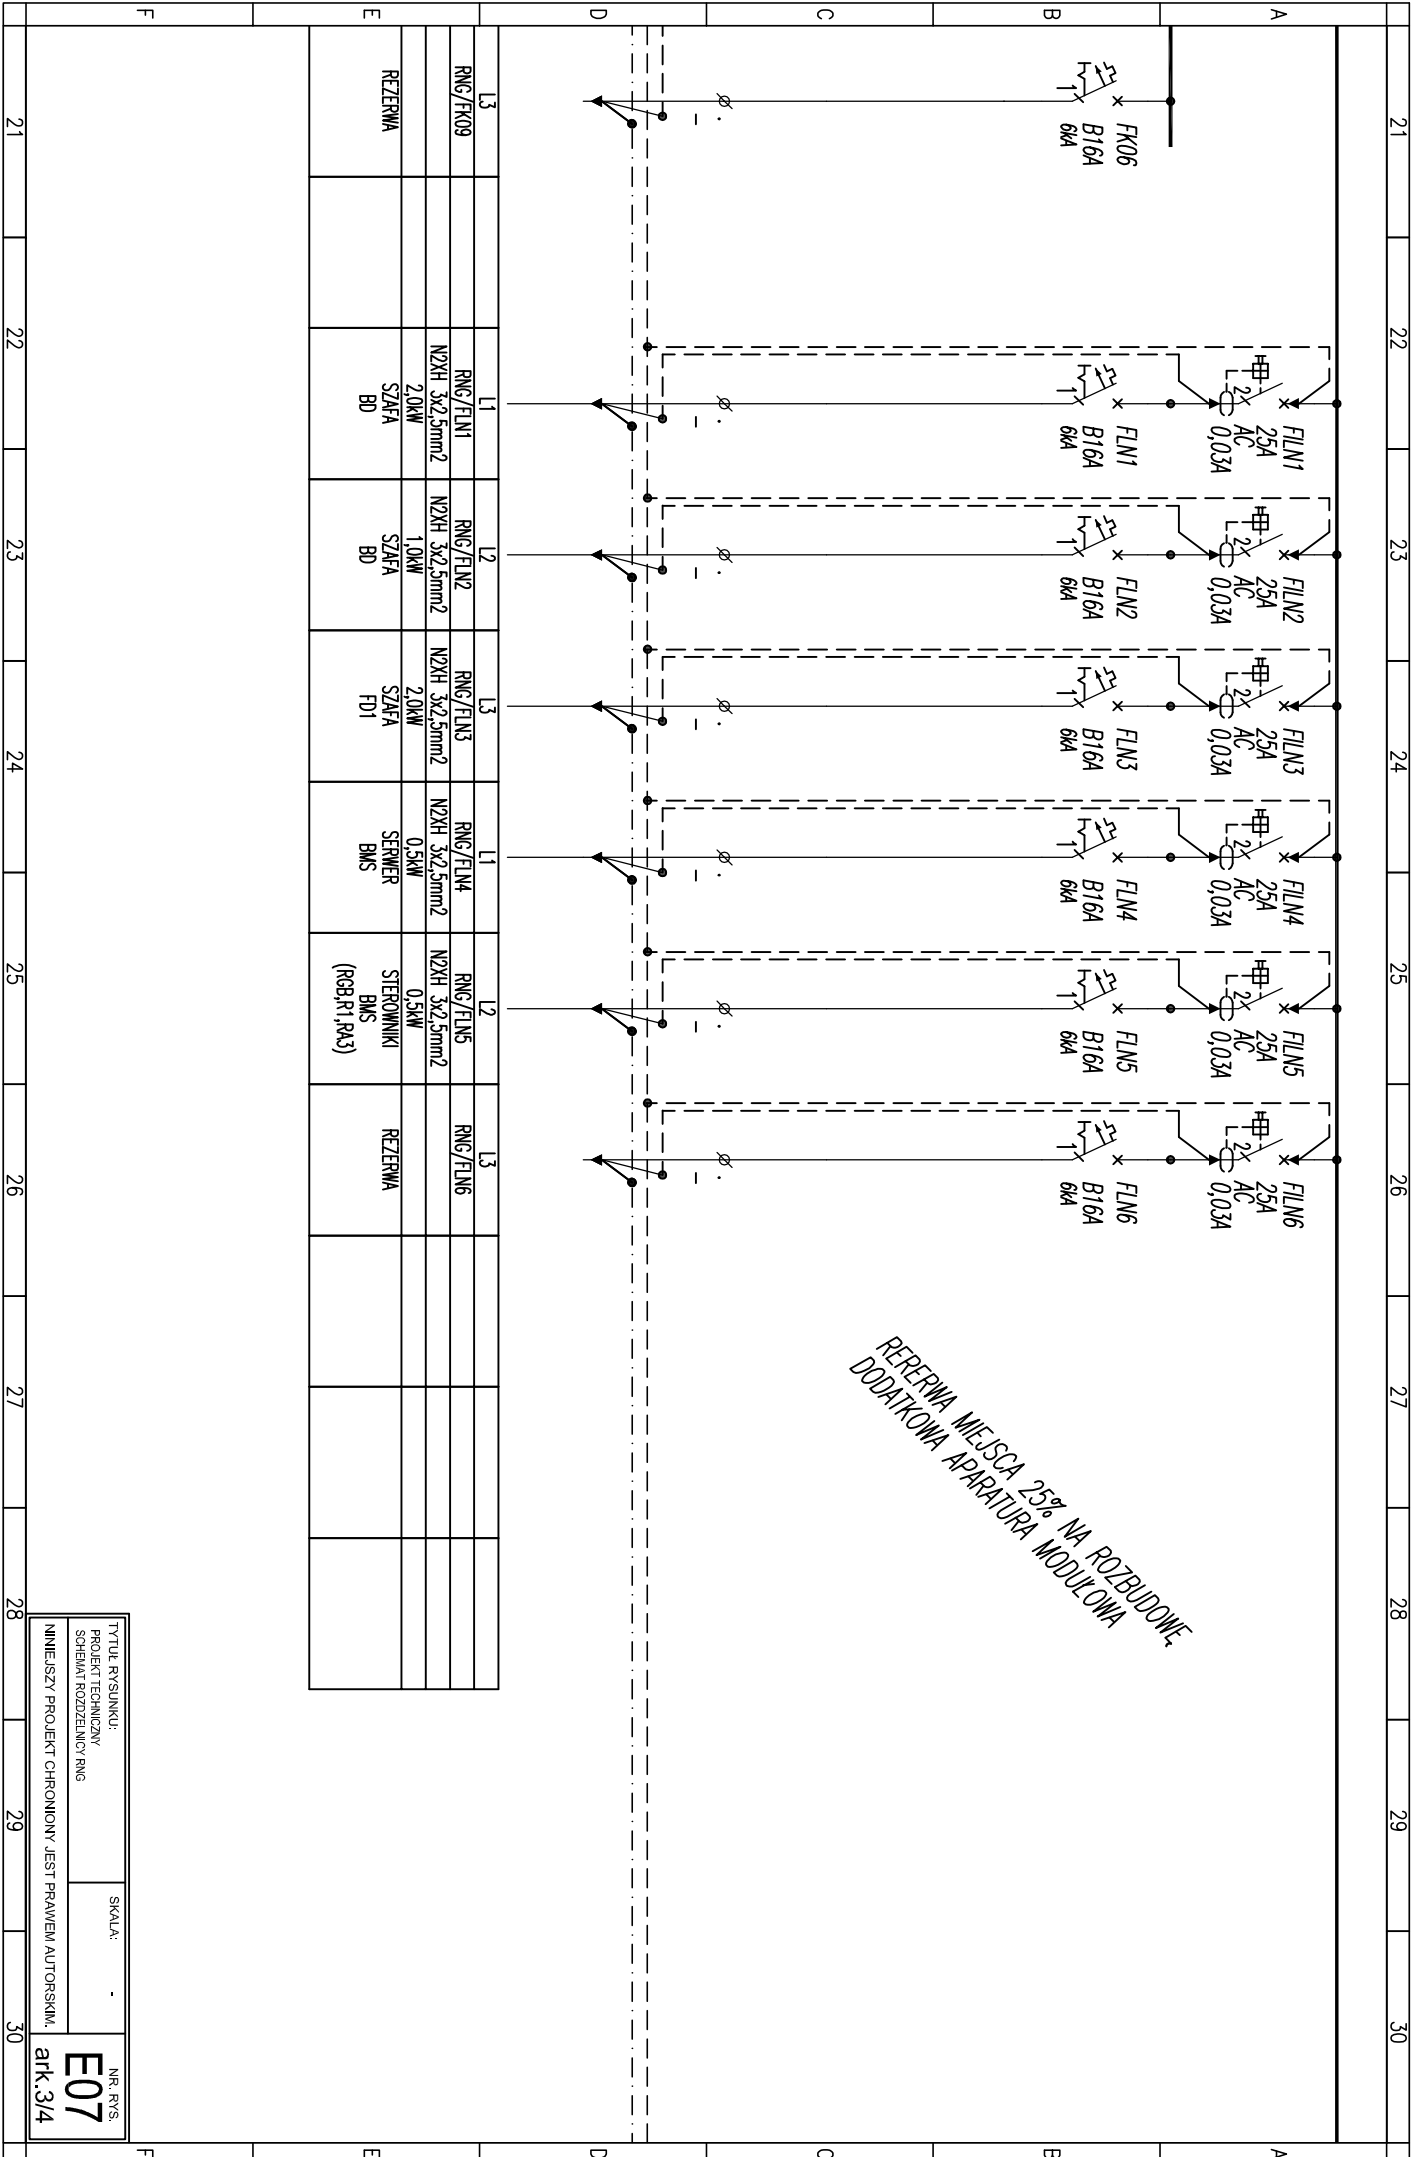

ELEWACJA ROZDZIELNICY RNG

Obudowa natynkowa, IP44, II kl. ochronności,
IK09, gł. zabudowy 160mm

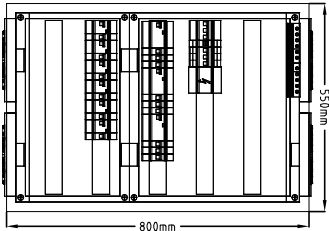

- Charakterystyka obudowy:
- Stopień ochrony: IP44
 - Klasa ochronności: II
 - Odporność udarowa IK09
 - Kolor: RAL 9010
 - Normy: PN-EN 61439-2, -3
 - VDE 0660 część 500, 504, 504/A1
 - Blacha stalowa: 1 mm,
 - Powlekana lakierem proszkowym
 - Kategoria przepięciowa IV
 - Stopień zanieczyszczenia 3