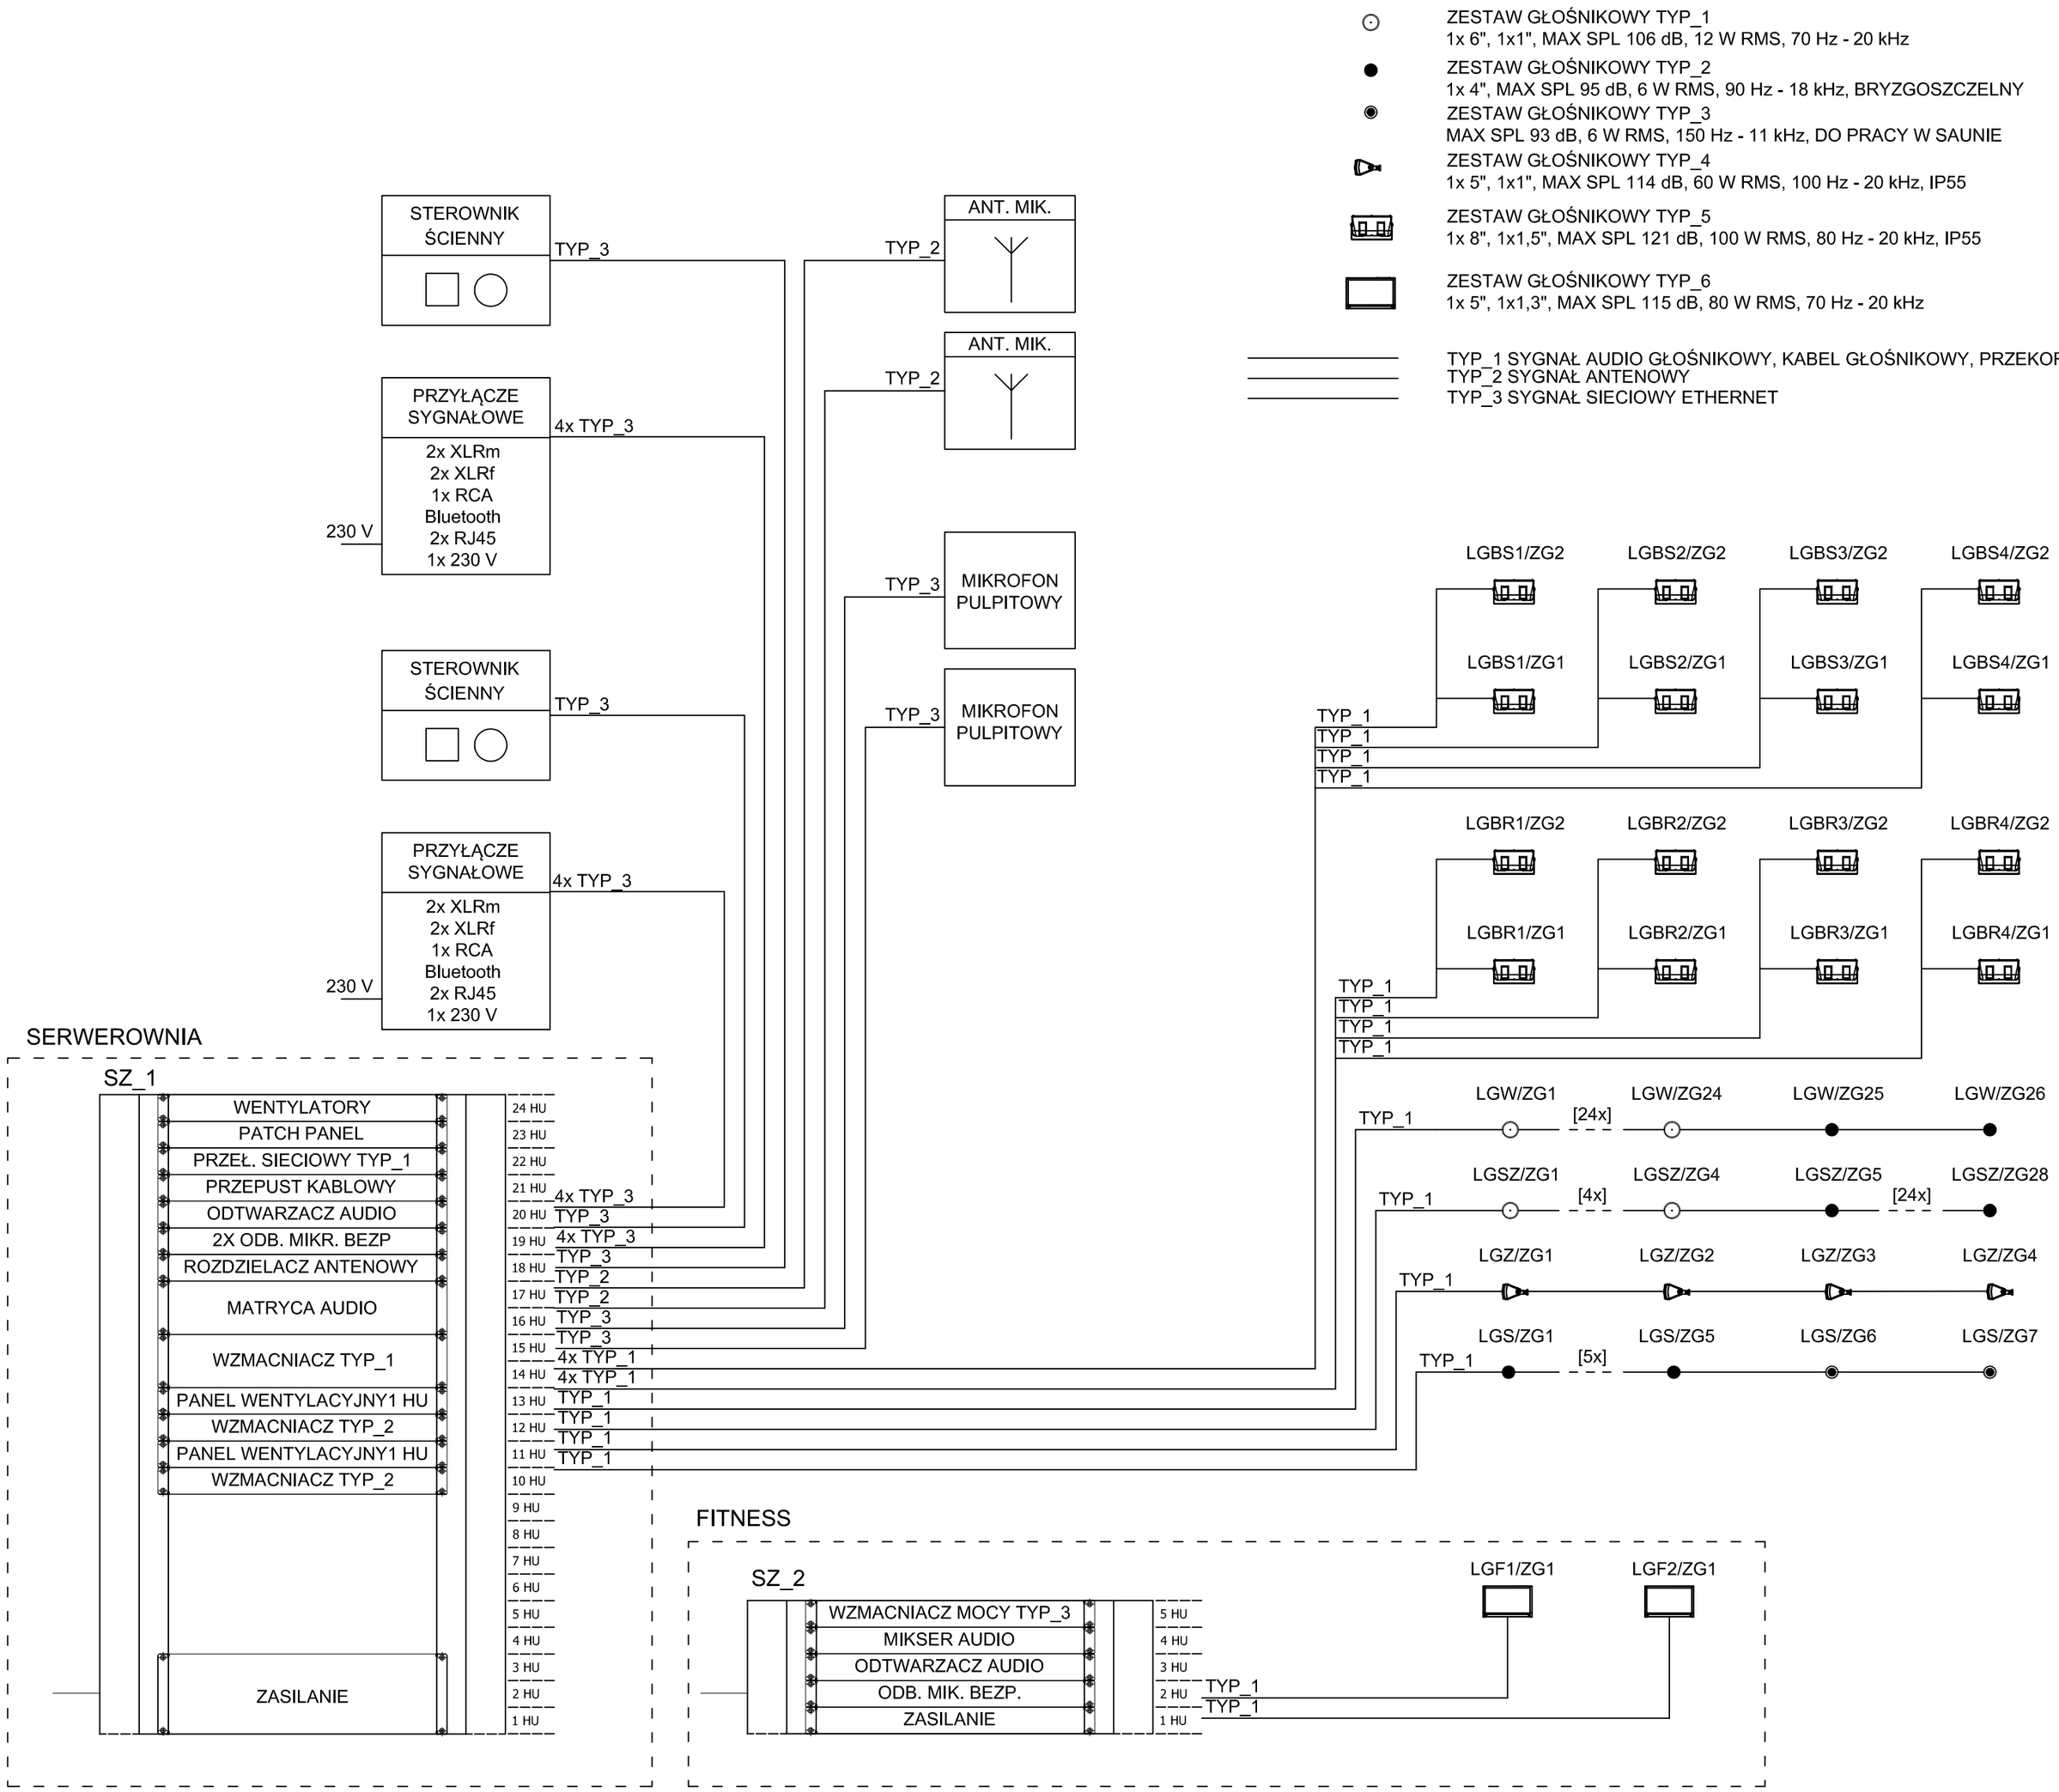

POZIOM PORÓWNAWCZY: ±0,00/204,65

PRO-ARCH-2 sp. z o.o. s.k.
43-100 TYCHY UL. SIENKIEWICZA 24
e-mail : biuro@proarch.com.pl , TEL.: 32 214 41 51
WWW.PROARCH.COM.PL

IMIE i NAZWISKO PROJEKTANTA i SPRAWDZAJĄCEGO, BRANŻA, NR UPRAWNIEŃ BUDOWLANYCH

PODPIS

PROJEKTANT
BRANŻA ELEKTRYCZNA
mgr inż. Agnieszka Świstak
upr.proj. SKL/5613/PWOE/14
w spec. elek. bez ograniczeń

SPRAWDZAJACY
BRANŻA ELEKTRYCZNA
mgr inż. Marek Bojda
upr.proj. SKL/5603/PWOE/14
w spec. elek. bez ograniczeń

NAZWA OBIEKTU BUDOWLANEGO:
Przebudowa i rozbudowa powiatowej krytej pływalni w Biłgoraju przy ul. Cegielnianej 24

TYTUŁ RYSUNKU:
PROJEKT TECHNICZNY

SCHEMAT IDEOWY INSTALACJI PA ETAP 2

DATA SPORZĄDZENIA I SPRAWDZENIA RYSUNKU: 15-02-2022

INWESTOR:
Powiat Biłgorajski
23-400 Biłgoraj, ul. Kościuszki 94

SKALA: -

NR. RYS.
E11

NINIEJSZY PROJEKT CHRONIONY JEST PRAWEM AUTORSKIM.