

1.57	pom. porządkowe	11,32
1.58	magazyn sprzętu sportowego	17,91
1.59	pom. ratowników+ p.pomoc	18,92
1.70	hol wejściowy	75,33
1.71	recepcja	7,04
1.72	szatnie NPS i zmiana wózka	12,30
1.73	węzeł sanitarny nps.	5,10
1.74	WC	5,50
1.75	szatnie K	13,71
1.76	natryski K	8,61
1.77	WC K	3,49
1.78	WC M	3,49
1.79	natryski M	8,60
1.80	szatnia M	13,71
1.81	pom. ratowników	11,23
1.82	pom porządkowe obsługi	11,84
1.83	WC personelu	2,86

LEGENDA:

- źródło ciepła – zasilanie
- - - źródło ciepła – powrót
- - - inst. c.o. – zasilanie
- - - inst. c.o. – powrót
- - - inst. c.o. podłoga – zasilanie
- - - inst. c.o. podłoga – powrót
- - - inst. c.t. went. – zasilanie
- - - inst. c.t. went. – powrót
- - - inst. c.t. basen – zasilanie
- - - inst. c.t. basen – powrót
- - - inst. solarna – zasilanie
- - - inst. solarna – powrót
- - - inst. c.t. basen solar – zasilanie
- - - inst. c.t. basen solar – powrót

ilość płyt/wysokość

[szerokość]

grzejnik płytowy


[szerokość]

wysokość

grzejnik drabinkowy

POZIOM PORÓWNAWCZY:

±0,00/204,65

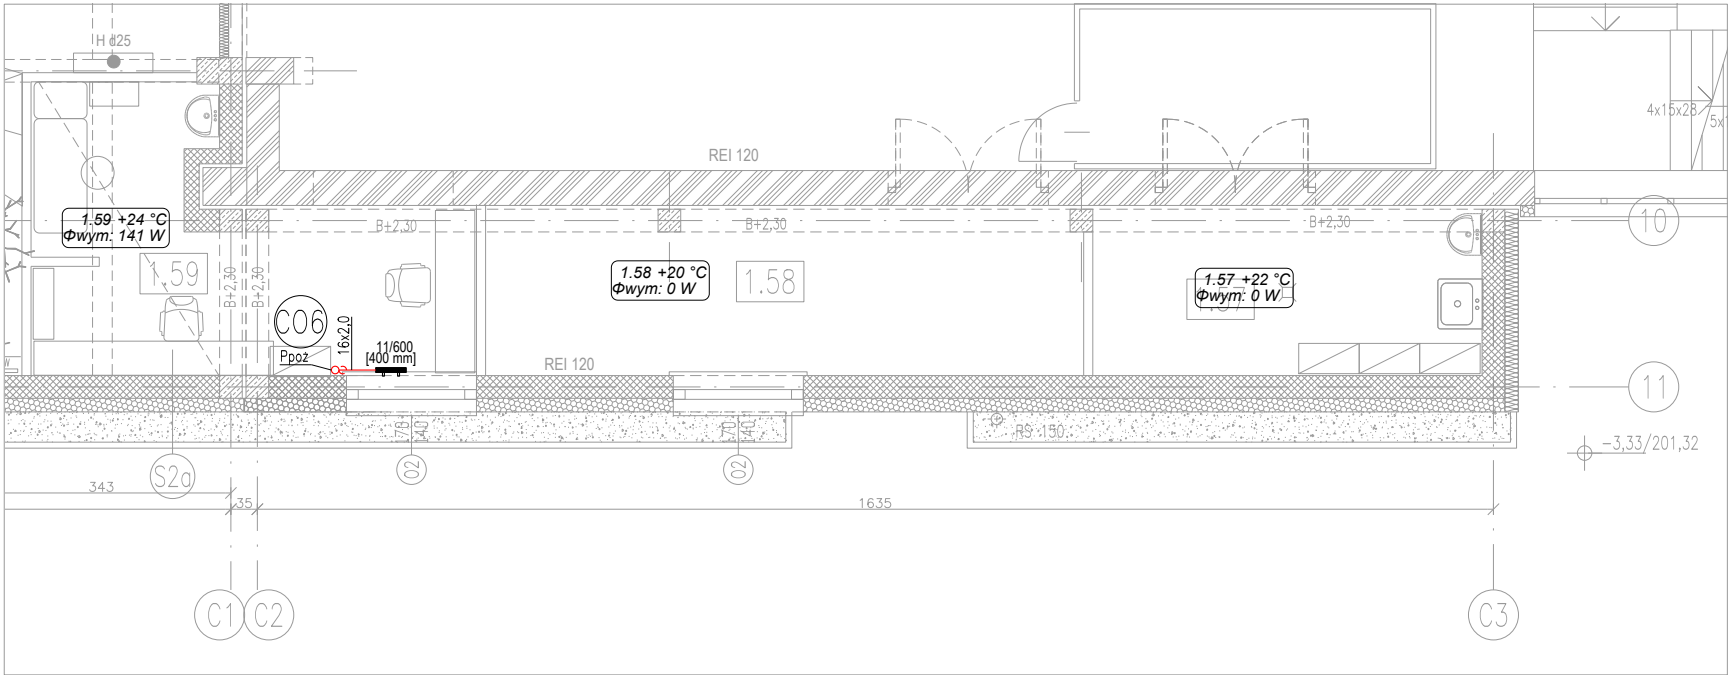

PRO-ARCH-2 sp. z o.o. s.k.
43-100 TYCHY UL. SIENKIEWICZA 24

e-mail : biuro@proarch.com.pl , TEL.: 32 214 41 51
WWW.PROARCH.COM.PL

IMIE I NAZWISKO PROJEKTANTA
i SPRAWDZAJĄCEGO, BRANŻA,
NR UPRAWNIEN BUDOWLANYCH

PROJEKTANT:
mgr inż. Sebastian Chromik
upr.proj. SLK/5357/POOS/14
w spec. inst. san. bez ograniczeń

SPRAWDZAJĄCY:
mgr inż. Ireneusz Wyraz
upr.proj. SLK/8169/PBS/18
w spec. inst. san. bez ograniczeń

PODPIS
NAZWA OBIEKTU BUDOWLANEGO:
Przebudowa i rozbudowa
powiatowej krytej pływalni
w Biłgoraju
przy ul. Cegielnianej 24

TYTUŁ RYSUNKU:
PROJEKT TECHNICZNY

INSTALACJE GRZEWcze
I SOLARNA - RZUT
PARTERU

ETAP 1

DATA SPORZĄDZENIA
i SPRAWDZENIA RYSUNKU: 15-04-2022

INWESTOR:
Powiat Biłgorajski
23-400 Biłgoraj, ul. Kościuski 94

SKALA: 1:100

NR. RYS.

NINIEJSZY PROJEKT CHRONIONY JEST PRAWEM AUTORSKIM.

E1-ISG02