

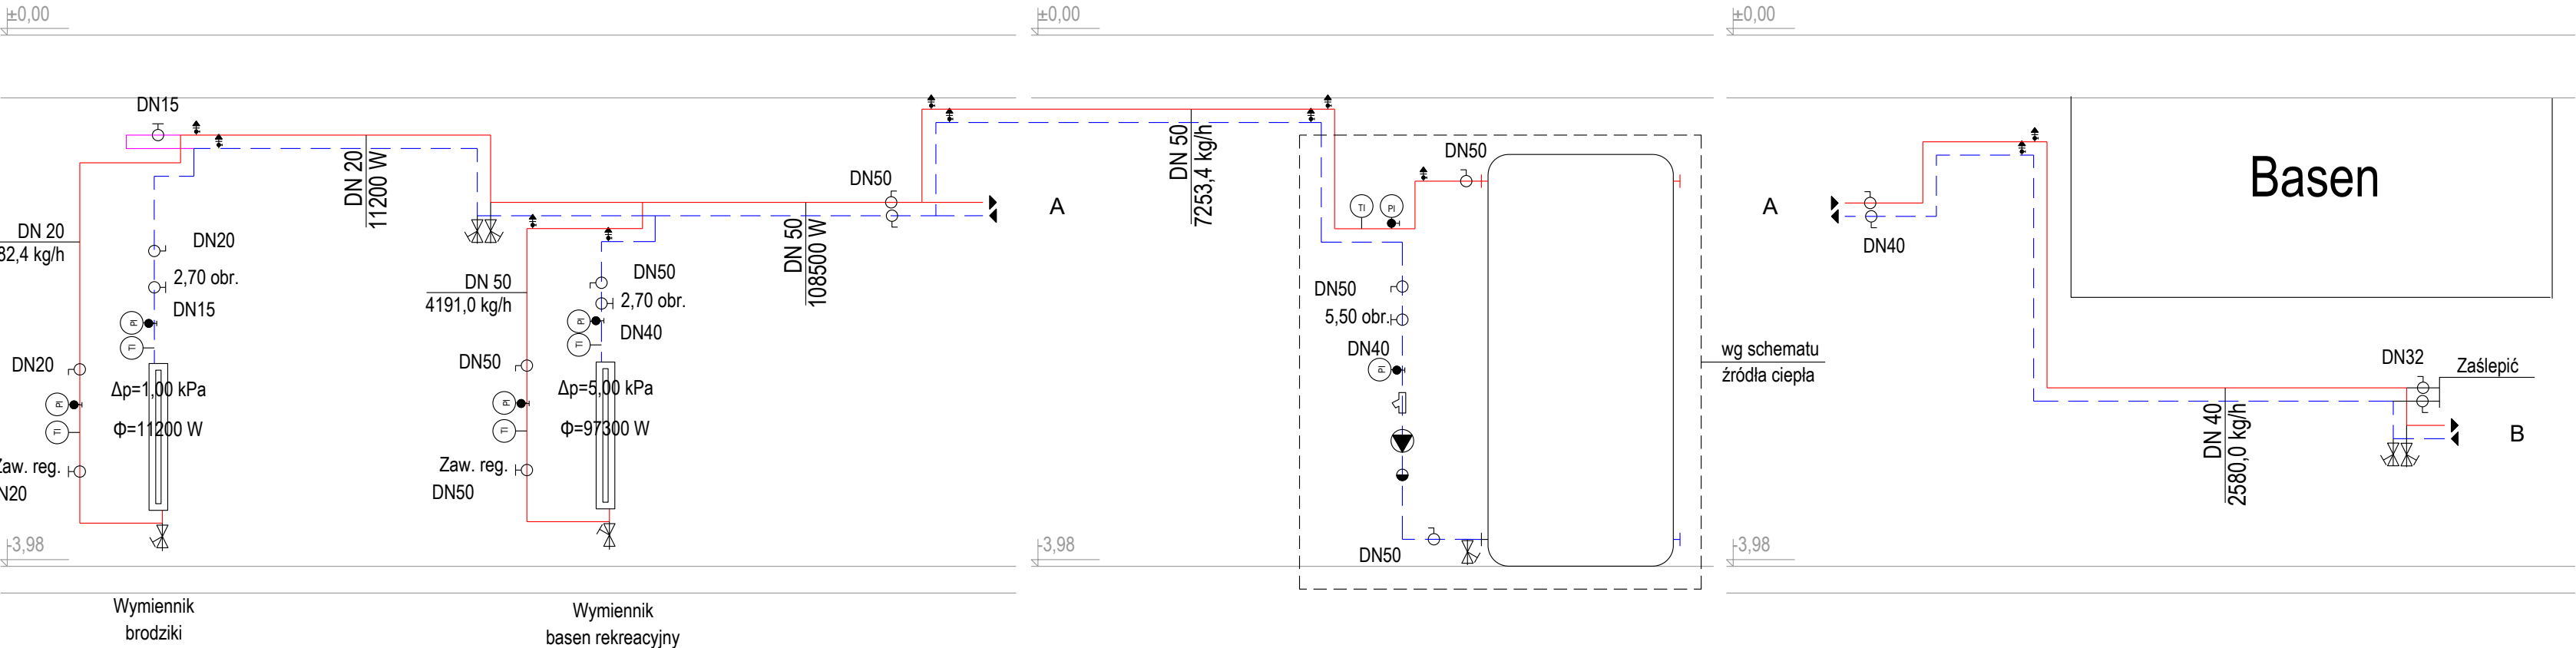
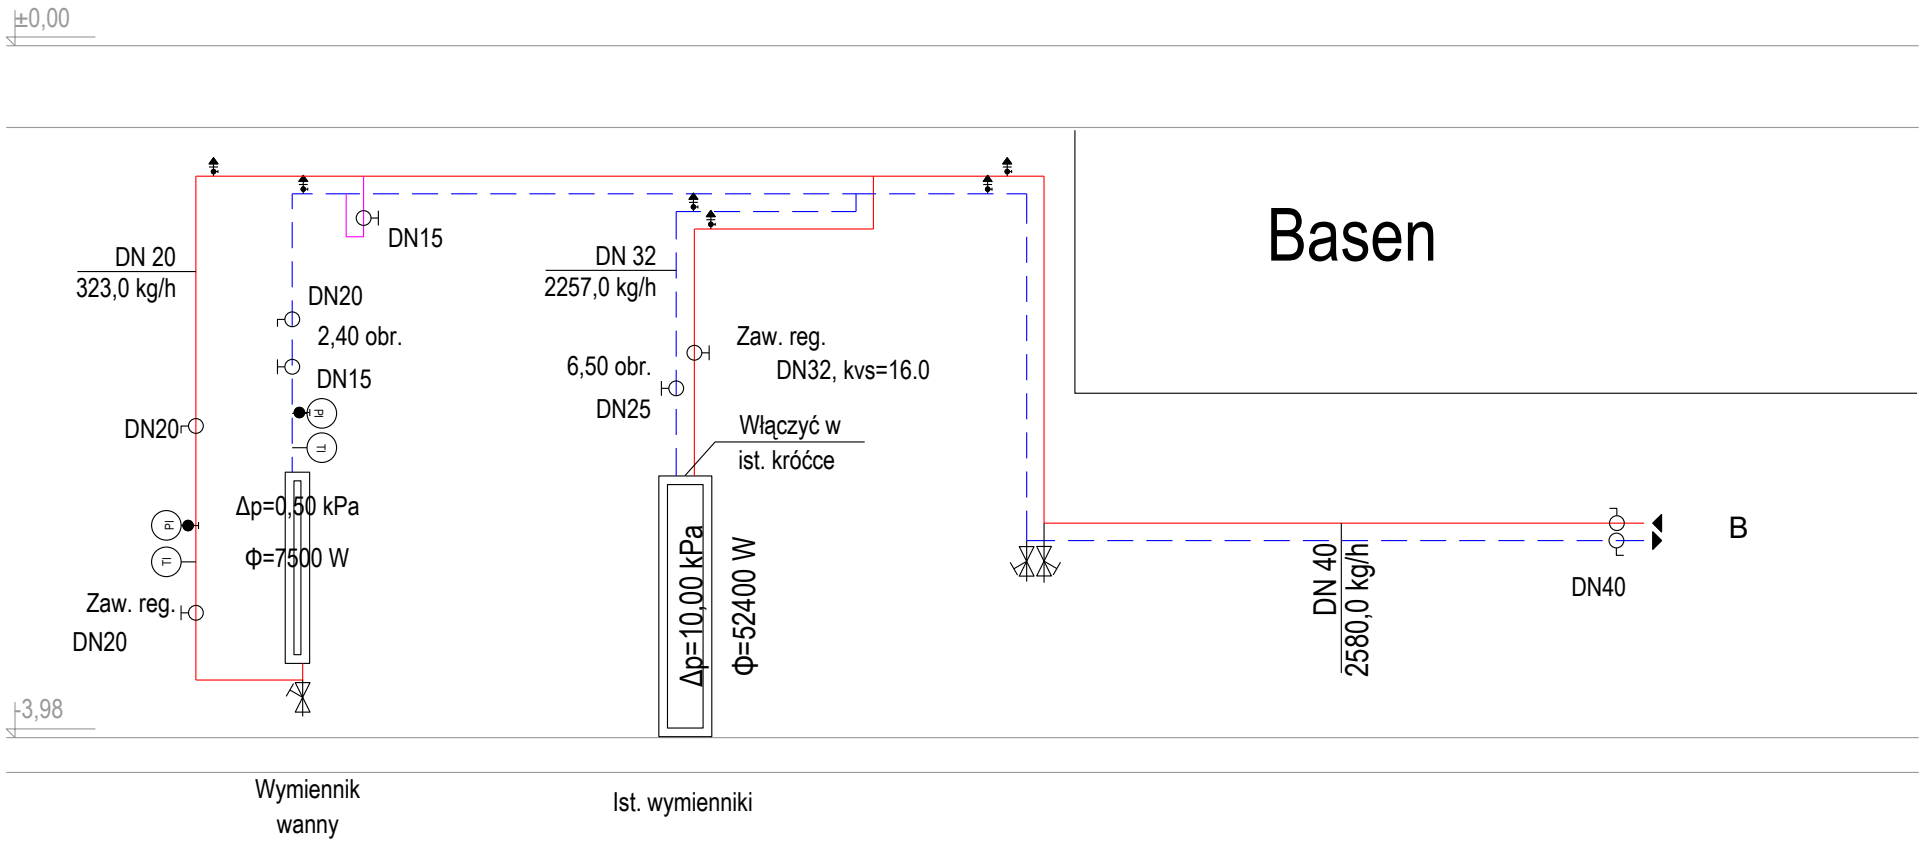
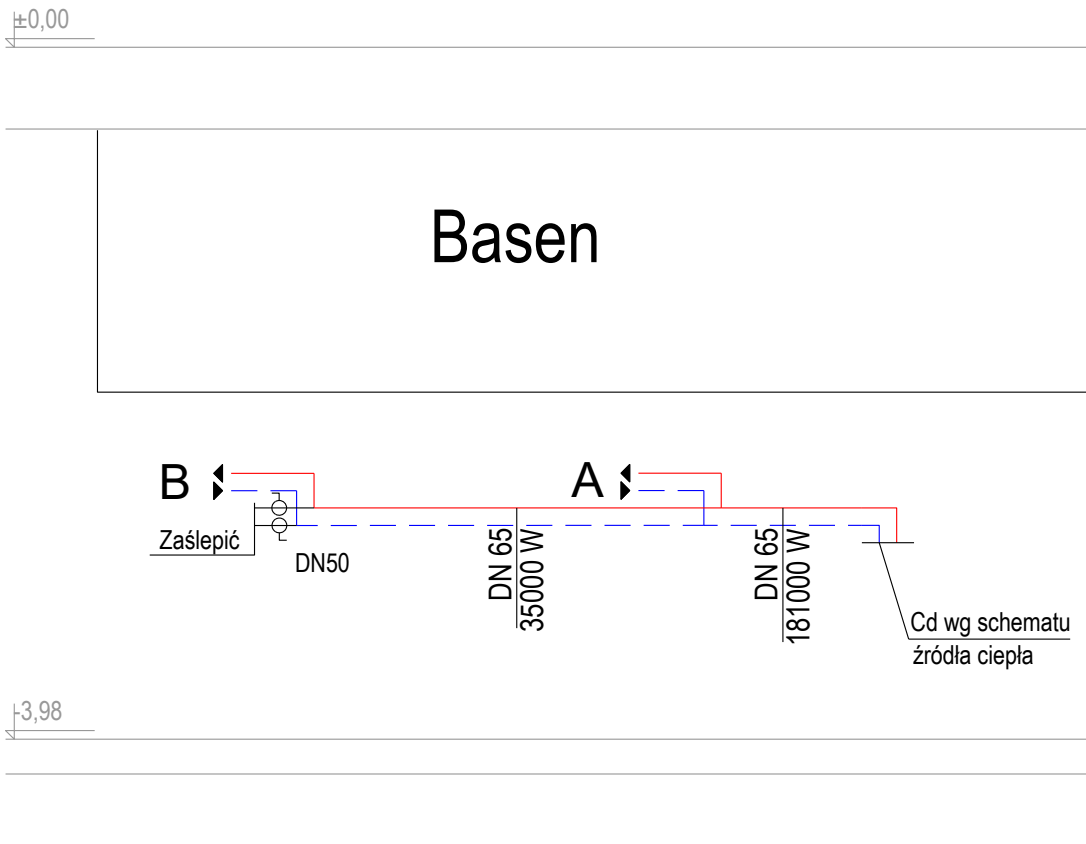


C.T. BASEN - OBIEG SOLARNY - etap 1



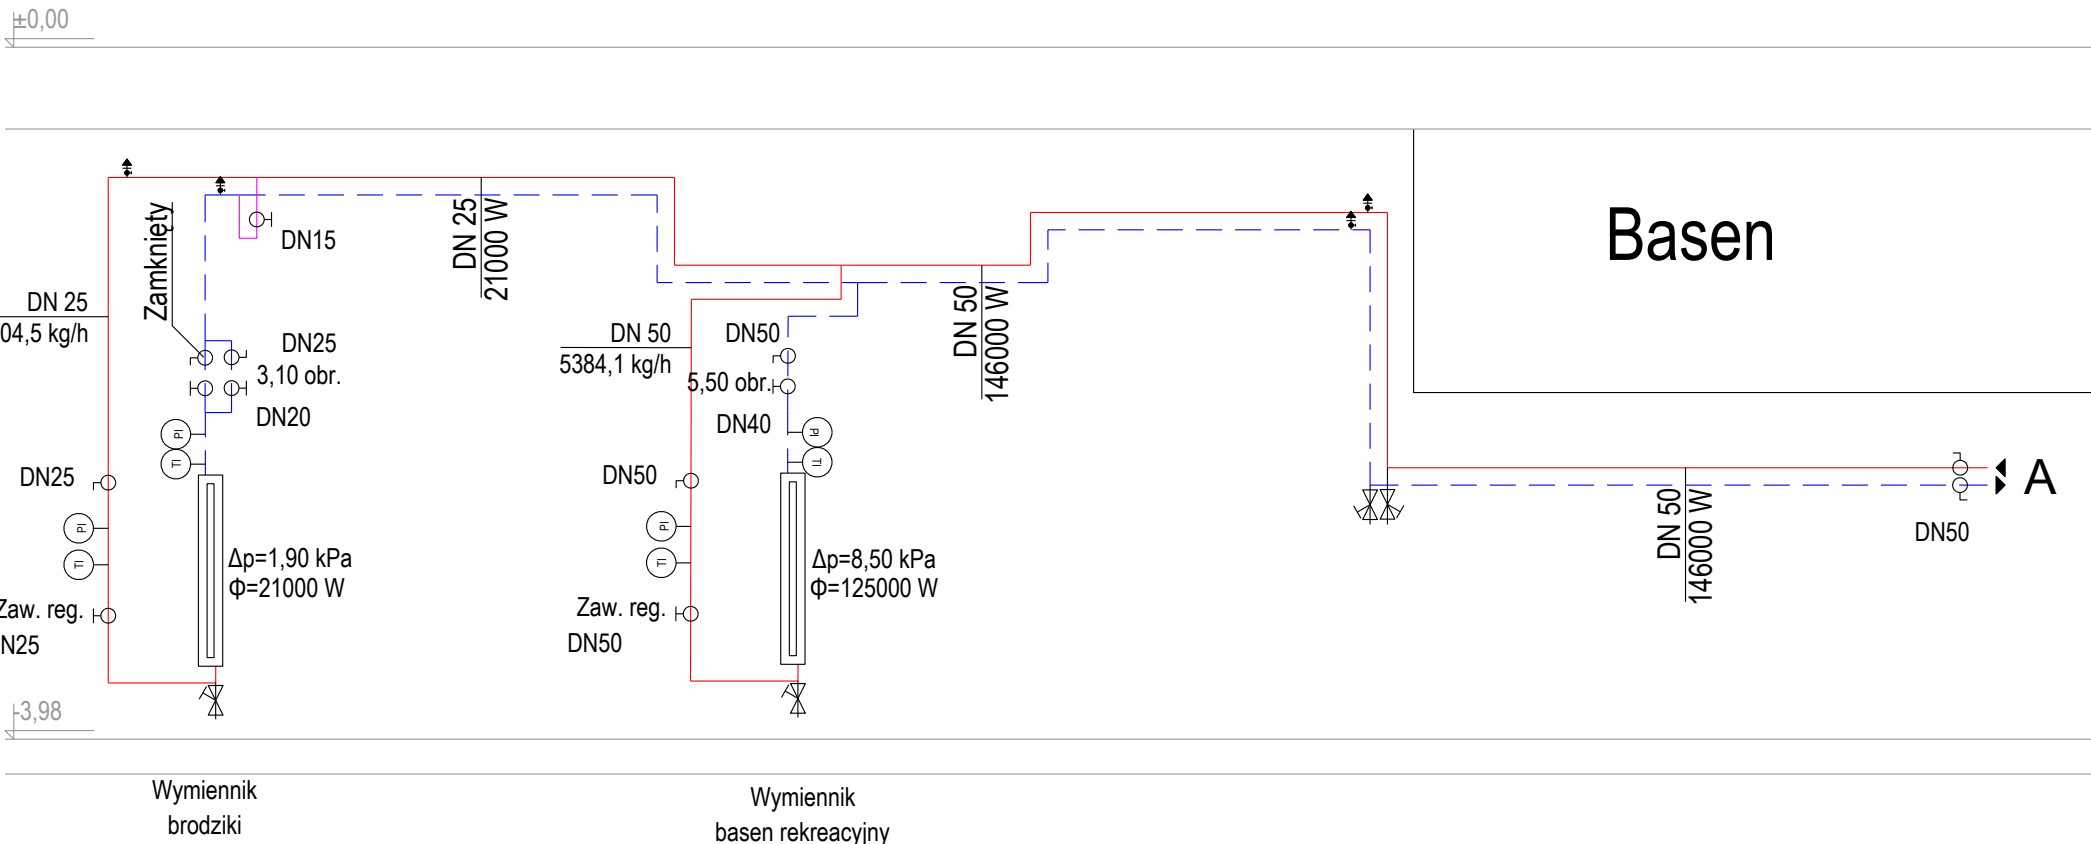


C.T. BASEN - ZASILANIE Z WĘZŁĄ CIEPLĄ - Pierwsze grzanie - etap 1

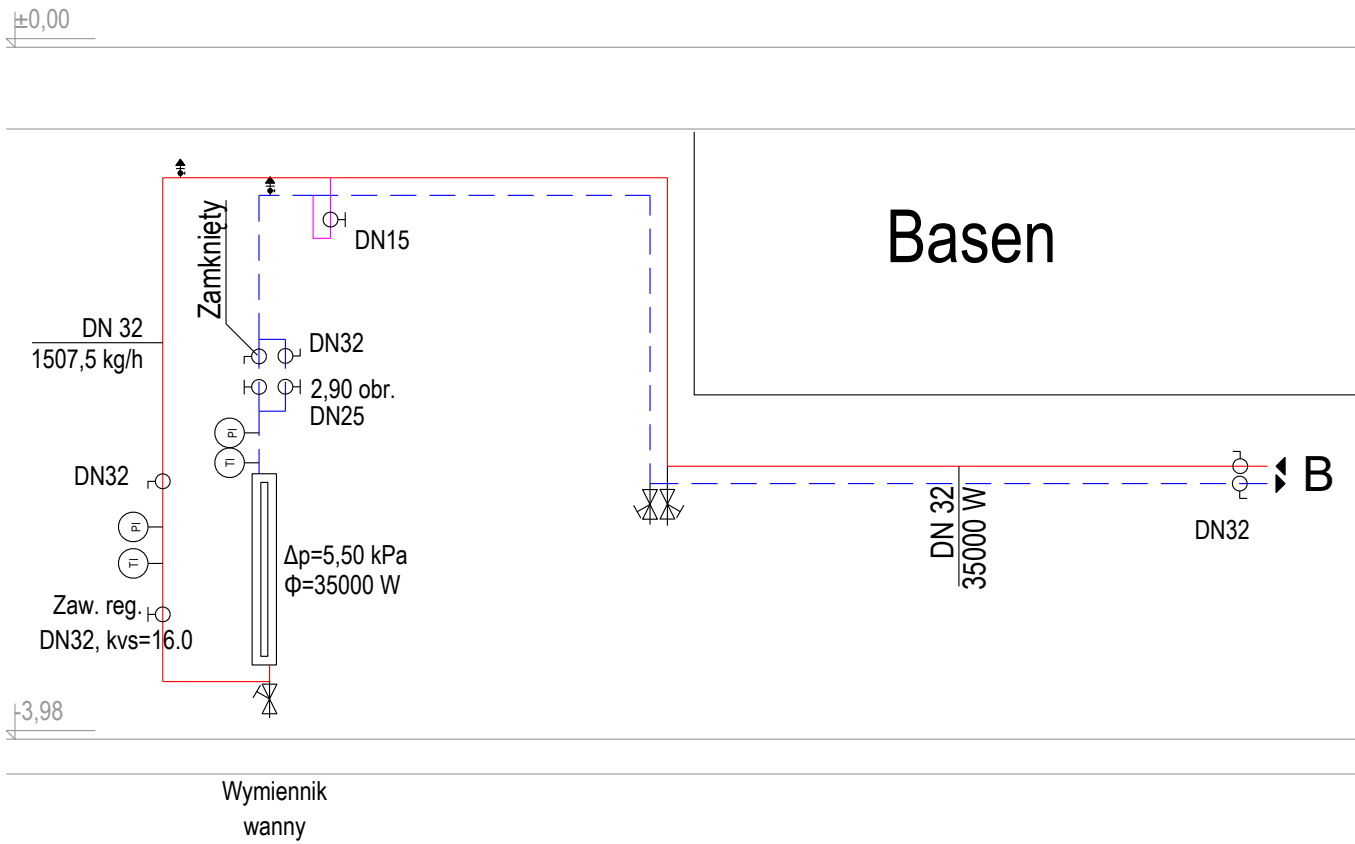

- LEGENDA:
- instalacja c.t. - zasilanie
 - instalacja c.t. - powrót
- Średnica
- zawór odcinający
 - filtr siatkowy
 - manometr z kurkiem manometrycznym
 - termometr
 - automatyczny odpowietrznik z zaworem odcinającym
 - zawór równoważący
 - zawór spustowy
 - zawór regulacyjny z siłownikiem
- Nastawa Średnica
- pompa
 - zawór zwrotny

C.T. BASEN - ZASILANIE Z WĘZŁĄ CIEPLĄ - Eksploatacja - etap 1

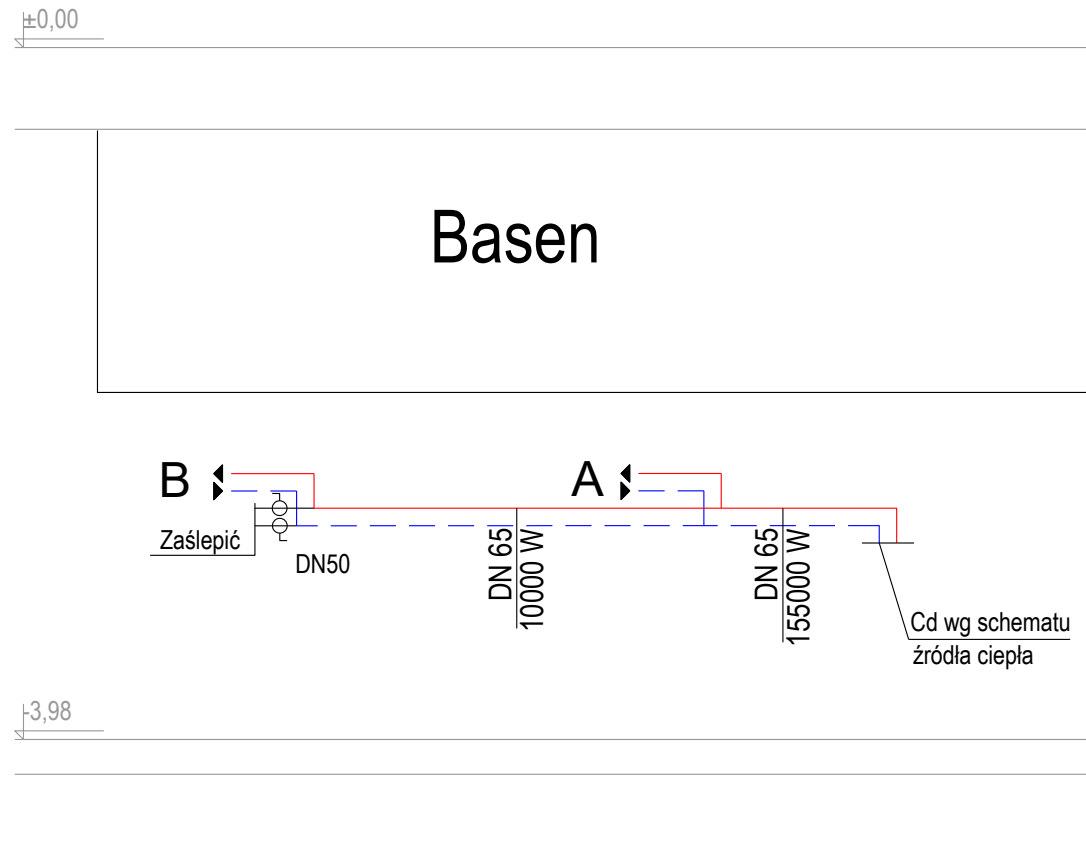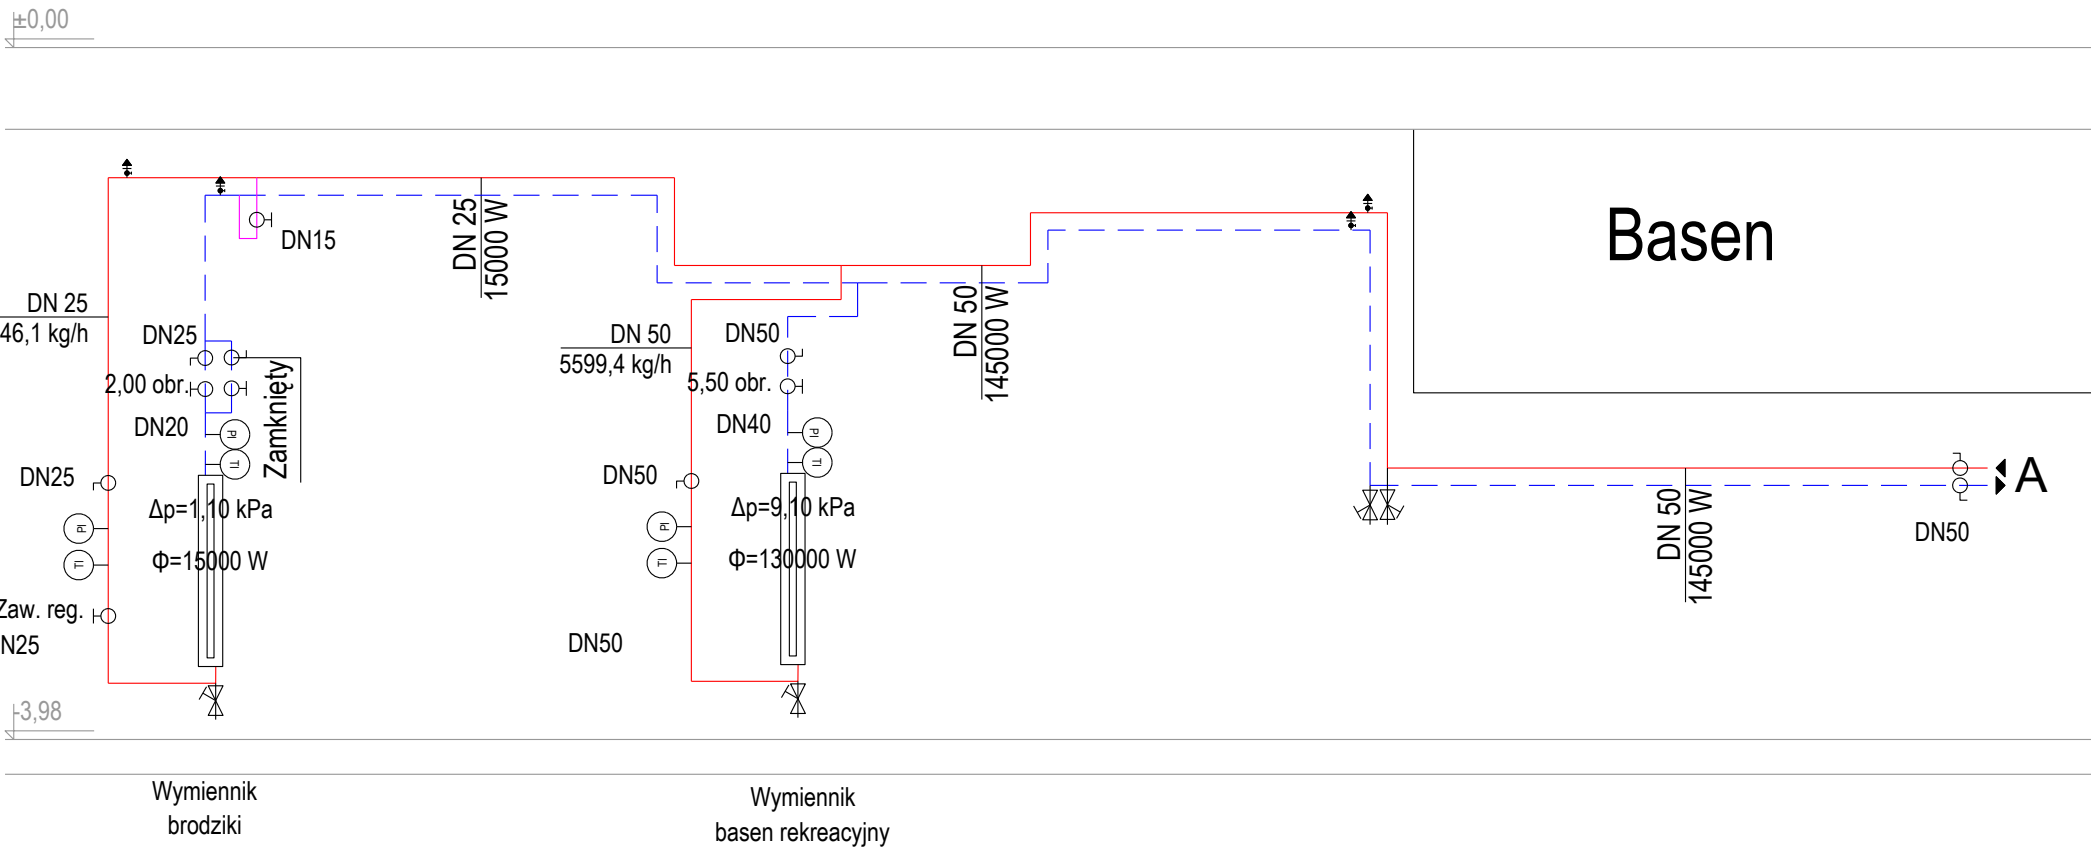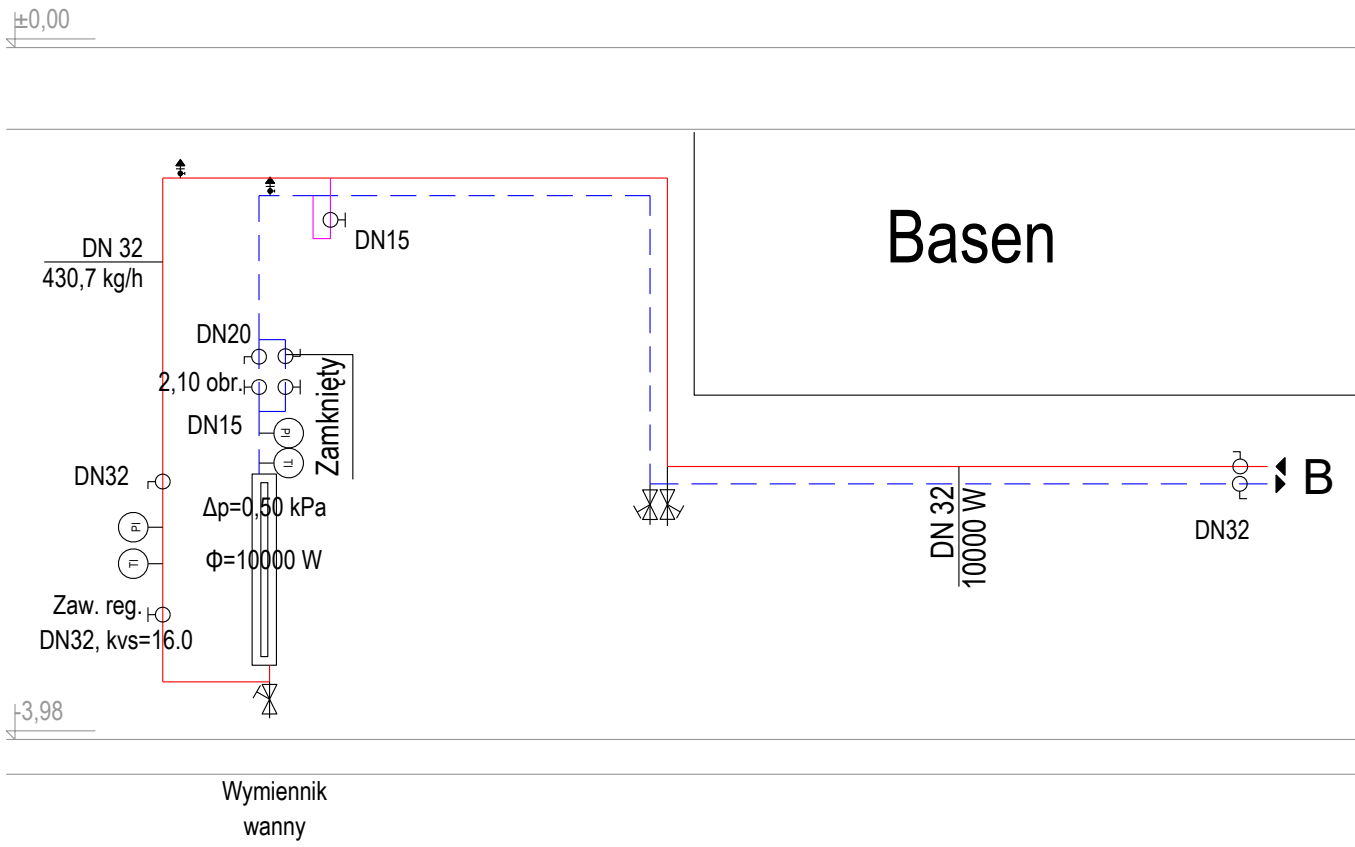

POZIOM PORÓWNAWCZY:		43-100 TYCHY UL. SIENKIEWICZA 24	
PRO-ARCH-2 sp. z o.o. s.k.		e-mail : biuro@proarch.com.pl , TEL.: 32 214 41 51	
43-100 TYCHY UL. SIENKIEWICZA 24		WWW.PROARCH.COM.PL	
IMIĘ I NAZWISKO PROJEKTANTA		PODPIS	
i SPRAWDZAJĄCEGO BRANŻA		NAZWA OBIEKTU BUDOWLANEGO:	
NR UPRAWNIENI BUDOWLANE		Przebudowa i rozbudowa	
PROJEKTANT:		powiatowej krytej pływalni	
mgr inż. Sebastian Chromik		w Biłgoraju	
upr.proj. SLK/5357/POOS/14		przy ul. Cegielnianej 24	
w spec. inst. san. bez ograniczeń		TYTUŁ RYSUNKU:	
SPRAWDZAJĄCY:		PROJEKT TECHNICZNY	
mgr inż. Ireneusz Wyras		INSTALACJA	
upr.proj. SLK/6166/PBS/18		GRZEWCA -	
w spec. inst. san. bez ograniczeń		ROZWINIĘCIE INST. C.T.	
		BASEN	
		ETAP 1	
		DATA SPORZĄDZENIA	
		i SPRAWDZENIA RYSUNKU:	
		15-04-2022	
INWESTOR:		SKALA:	
Powiat Biłgorajski		-	
23-400 Biłgoraj, ul. Kościuszki 94		NR. RYS.	
NINIEJSZY PROJEKT CHRONIONY JEST PRAWEM AUTORSKIM.		E1-1SG08	