


LEGENDA:

- instalacja solarna - zasilanie
- instalacja solarna - powrót
- Średnica
- zawór odcinający
- filtr siatkowy
- automatyczny odpowietrznik z zaworem odcinającym
- zawór równoważący
- zawór spustowy
- pompa
- zawór zwrotny

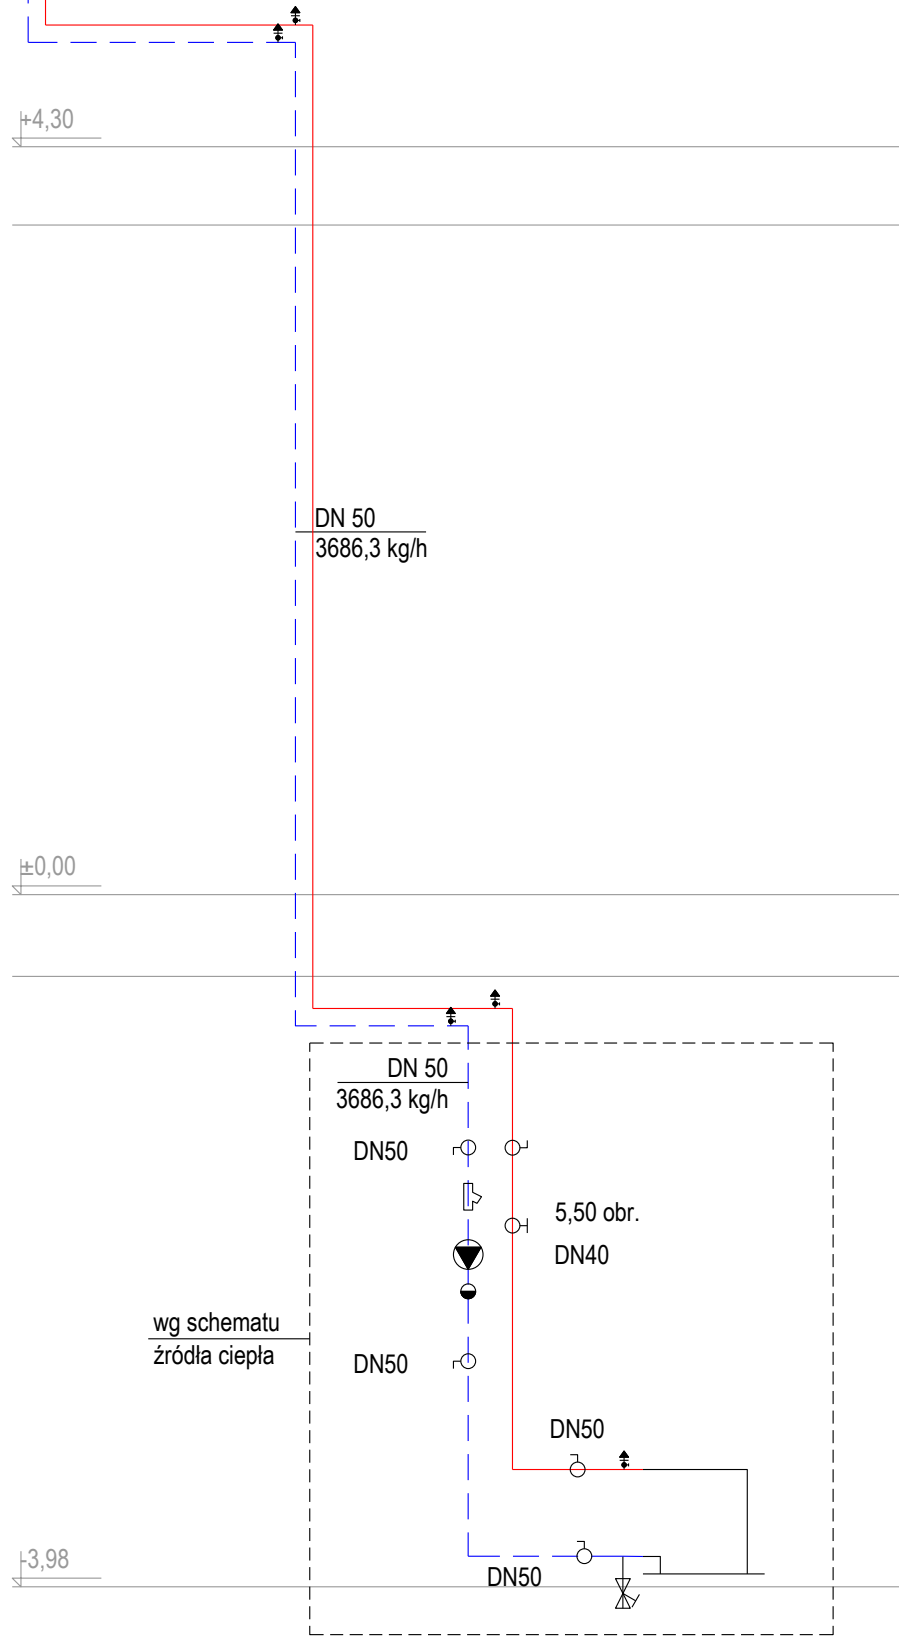

POZIOM PORÓWNAWCZY: ±0,00/204,65

		PRO-ARCH-2 sp. z o.o. s.k. 43-100 TYCHY UL. SIENKIEWICZA 24 e-mail : biuro@proarch.com.pl , TEL.: 32 214 41 51 WWW.PROARCH.COM.PL	
IMIE i NAZWISKO PROJEKTANTA i SPRAWDZAJĄCEGO, BRANŻA, NR UPRAWNIEN BUDOWLANYCH		PODPIS	NAZWA OBIEKTU BUDOWLANEGO: Przebudowa i rozbudowa powiatowej krytej pływalni w Biłgoraju przy ul. Cegielnianej 24
PROJEKTANT: mgr inż. Sebastian Chromik upr.proj. SLK/5357/POOS/14 w spec. inst. san. bez ograniczeń			TYTUŁ RYSUNKU: PROJEKT TECHNICZNY
SPRAWDZAJĄCY: mgr inż. Ireneusz Wyras upr.proj. SLK/8169/PBS/18 w spec. inst. san. bez ograniczeń			
			INSTALACJA GRZEWCZA - ROZWINIĘCIE INST. SOLARNEJ
			ETAP 1
INWESTOR: Powiat Biłgorajski 23-400 Biłgoraj, ul. Kościuszki 94		DATA SPORZĄDZENIA i SPRAWDZENIA RYSUNKU: 15-04-2022	
		SKALA: -	NR. RYS.
NINIEJSZY PROJEKT CHRONIONY JEST PRAWEM AUTORSKIM.			E1-ISG10