



C.T. BASEN - OBIEG SOLARNY - etap 2

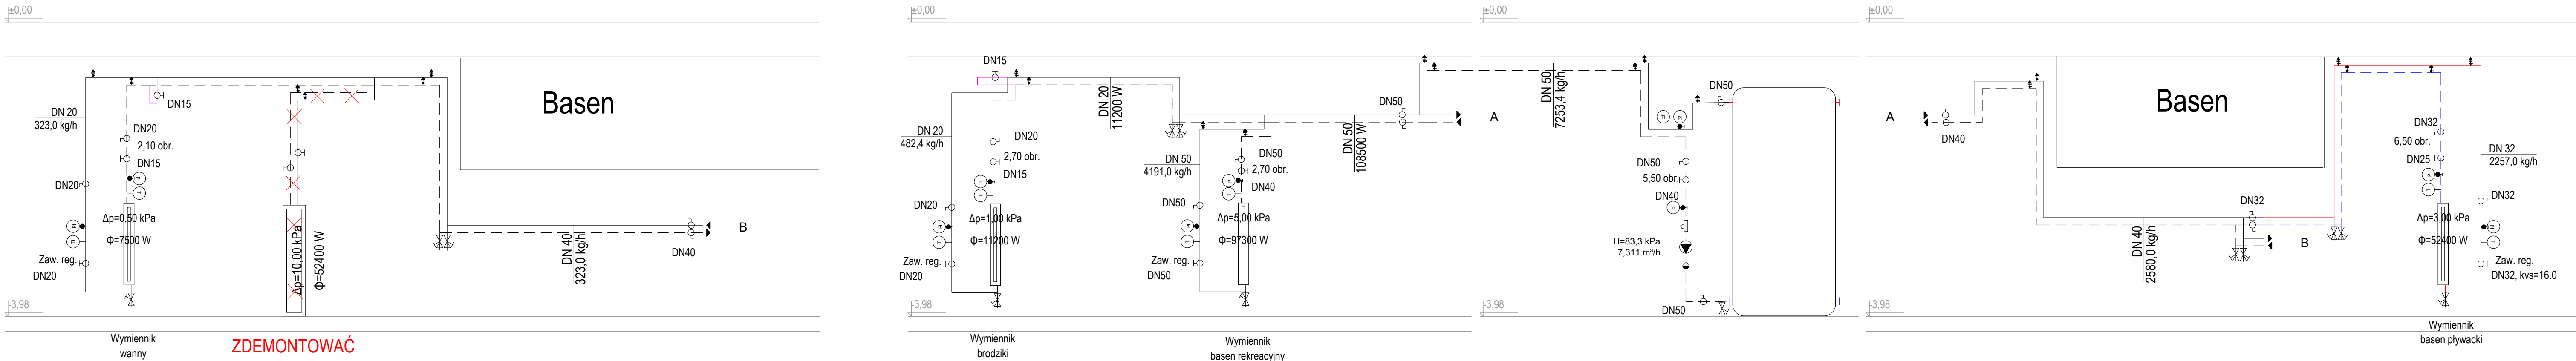

C.T. BASEN - ZASILANIE Z WĘZŁĄ CIEPŁĄ - Pierwsze grzanie - etap 2

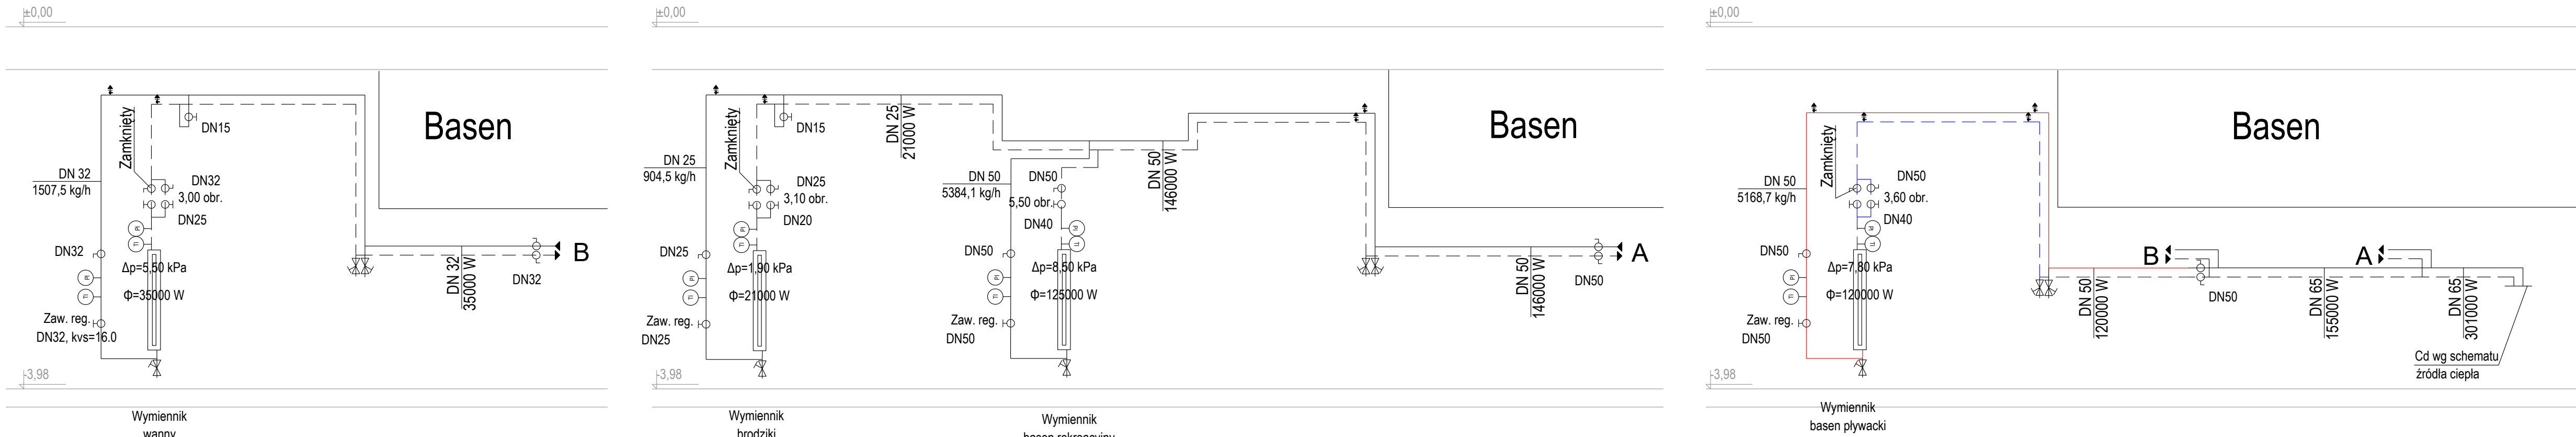

LEGENDA:

- instalacja c.t. - zasilanie (etap1)
- instalacja c.t. - powrót (etap1)
- demontaże instalacja c.t. - zasilanie (etap1)
- demontaże instalacja c.t. - powrót (etap1)
- instalacja c.t. - zasilanie
- instalacja c.t. - powrót


Średnica

- zawór odcinający
- filtr siatkowy
- manometr z kurkiem manometrycznym
- termometr
- automatyczny odpowietrznik z zaworem odcinającym
- zawór równoważący
- zawór spustowy
- zawór regulacyjny z siłownikiem

Nastawa Średnica

- pompa
- zawór zwrotny

C.T. BASEN - ZASILANIE Z WĘZŁĄ CIEPŁĄ - Eksploatacja - etap 2

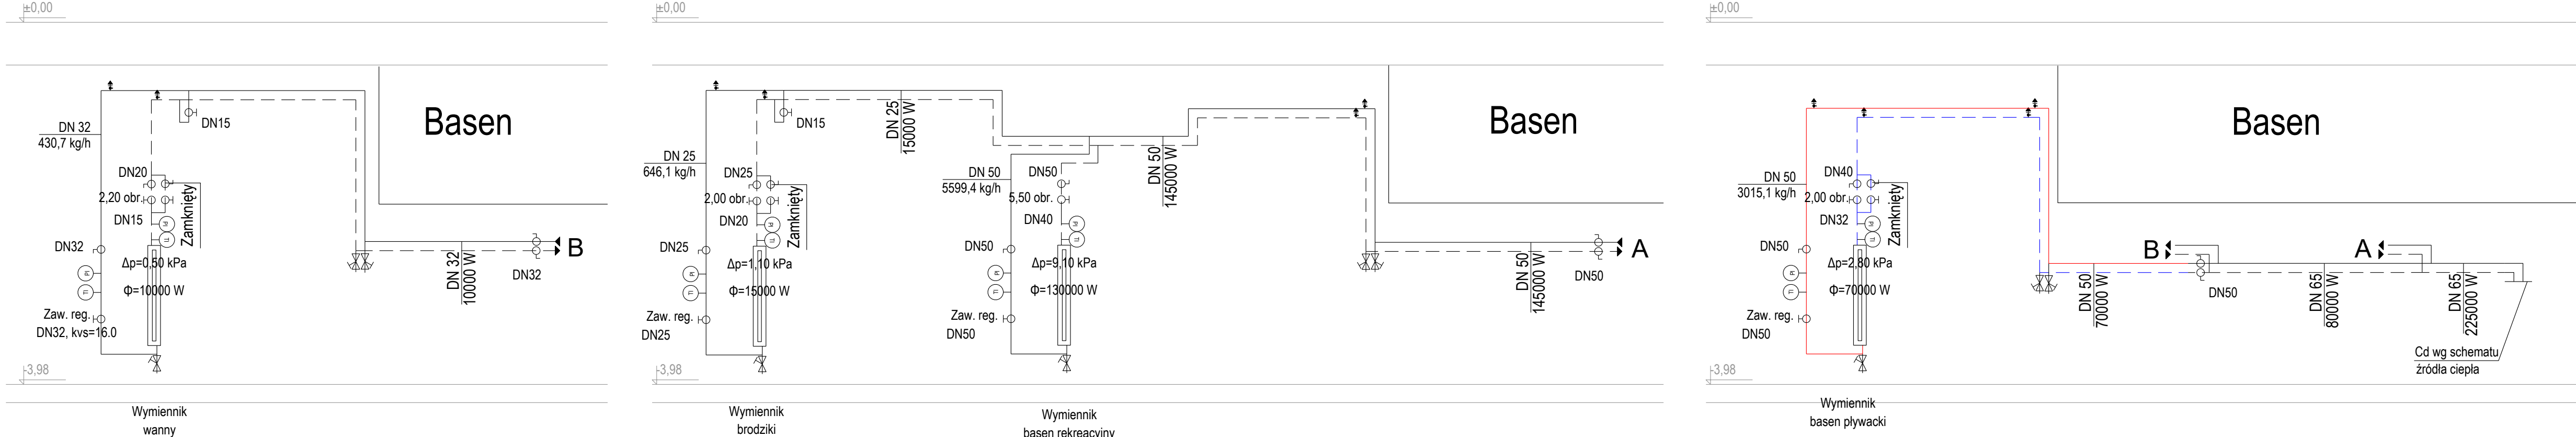

POZIOM PORÓWNAWCZY:		±0.00/204.65
<div><div><div>PRO-ARCH</div><div>2</div></div><div>PRO-ARCH-2 sp. z o.o. s.k. 43-100 TYCHY UL. SIENKIEWICZA 24 e-mail : biuro@proarch.com.pl , TEL.: 32 214 41 51 WWW.PROARCH.COM.PL</div></div>		
<div>IMIE I NAZWISKO PROJEKTANTA i SPRAWDZAJĄCEGO, BRANŻA, NR UPRAWNIENI BUDOWLANYCH PROJEKTANT: mgr inż. Sebastian Chromik upr.proj. SLK/5357/POOS/14 w spec. inst. san. bez ograniczeń</div>	<div>PODPIS</div> <div>NAZWA OBIEKTU BUDOWLANEGO: Przebudowa i rozbudowa powiatowej krytej pływalni w Bilgoraju przy ul. Cegielnianej 24</div>	
<div>SPRAWDZAJĄCY: mgr inż. Ireneusz Wyraz upr.proj. SLK/8168/PBS/18 w spec. inst. san. bez ograniczeń</div>	<div>TYTUŁ RYSUNKU: PROJEKT TECHNICZNY</div>	
<div>INWESTOR: Powiat Bilgorajski 23-400 Bilgoraj, ul. Kościuszki 94</div>		<div>INSTALACJA GRZEWcza - ROZWINIĘCIE INST. C.T. BASEN</div> <div>ETAP 2</div> <div>DATA SPORZĄDZENIA i SPRAWDZENIA RYSUNKU: 15-04-2022</div> <div>SKALA: -</div> <div>NR. RYS.</div>
NINIEJSZY PROJEKT CHRONIONY JEST PRAWEM AUTORSKIM.		E2-ISG06