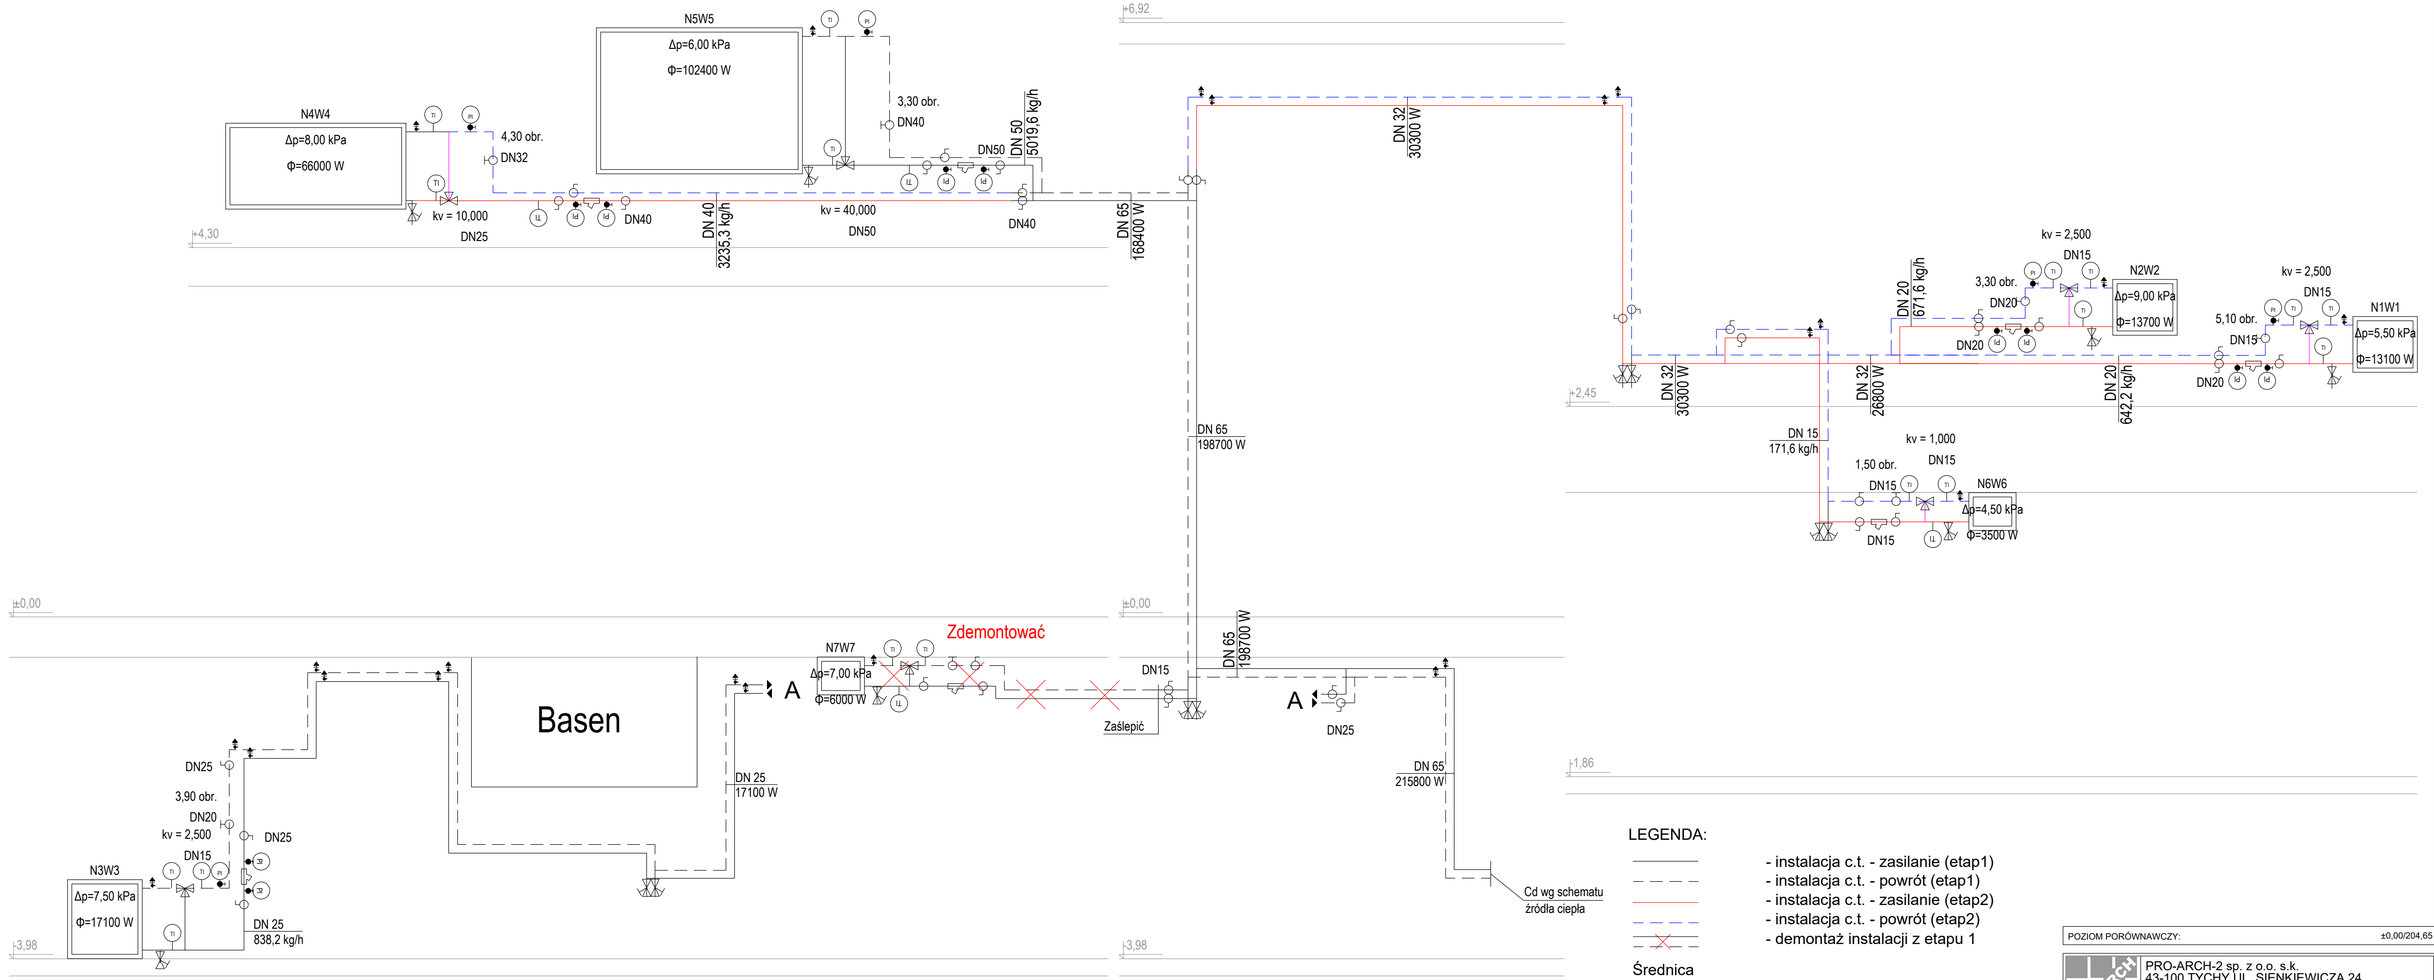


LEGENDA:

- instalacja c.t. - zasilanie (etap1)
- instalacja c.t. - powrót (etap1)
- instalacja c.t. - zasilanie (etap2)
- instalacja c.t. - powrót (etap2)
- demontaż instalacji z etapu 1

Średnica

- zawór odcinający
- filtr siatkowy
- manometr z kurkiem manometrycznym
- termometr
- automatyczny odpowietrznik z zaworem odcinającym

Nastawa Średnica

- zawór nastawczy
- zawór trójdrogowy
- zawór spustowy

UWAGA:

Zawór regulacyjny trójdrogowy w zakresie centrali wentylacyjnej

POZIOM PORÓWNAWCZY: ±0,00/204,65

PRO-ARCH-2 sp. z o.o. s.k.
43-100 TYCHY UL. SIENKIEWICZA 24
e-mail : biuro@proarch.com.pl , TEL.: 32 214 41 51
WWW.PROARCH.COM.PL

IMIE i NAZWISKO PROJEKTANTA i SPRAWDZAJĄCEGO, BRANŻA, NR UPRAWNIEŃ BUDOWLANYCH — PODPIS

PROJEKTANT:
mgr inż. Sebastian Chromik
upr.proj. SLK/5357/POOS/14
w spec. inst. san. bez ograniczeń

SPRAWDZAJĄCY:
mgr inż. Ireneusz Wyraz
upr.proj. SLK/8169/PBS/18
w spec. inst. san. bez ograniczeń

NAZWA OBIEKTU BUDOWLANEGO:
Przebudowa i rozbudowa powiatowej krytej pływalni w Biłgoraju przy ul. Cegielnianej 24

TYTUŁ RYSUNKU:
PROJEKT TECHNICZNY

INSTALACJA GRZEWCZA - ROZWINIĘCIE INST. C.T. WENT.

ETAP 2

DATA SPORZĄDZENIA i SPRAWDZENIA RYSUNKU: 15-04-2022

INWESTOR:
Powiat Biłgorajski
23-400 Biłgoraj, ul. Kościuszki 94

SKALA: -

NR. RYS. E2-ISG07

NINIEJSZY PROJEKT CHRONIONY JEST PRAWEM AUTORSKIM.