


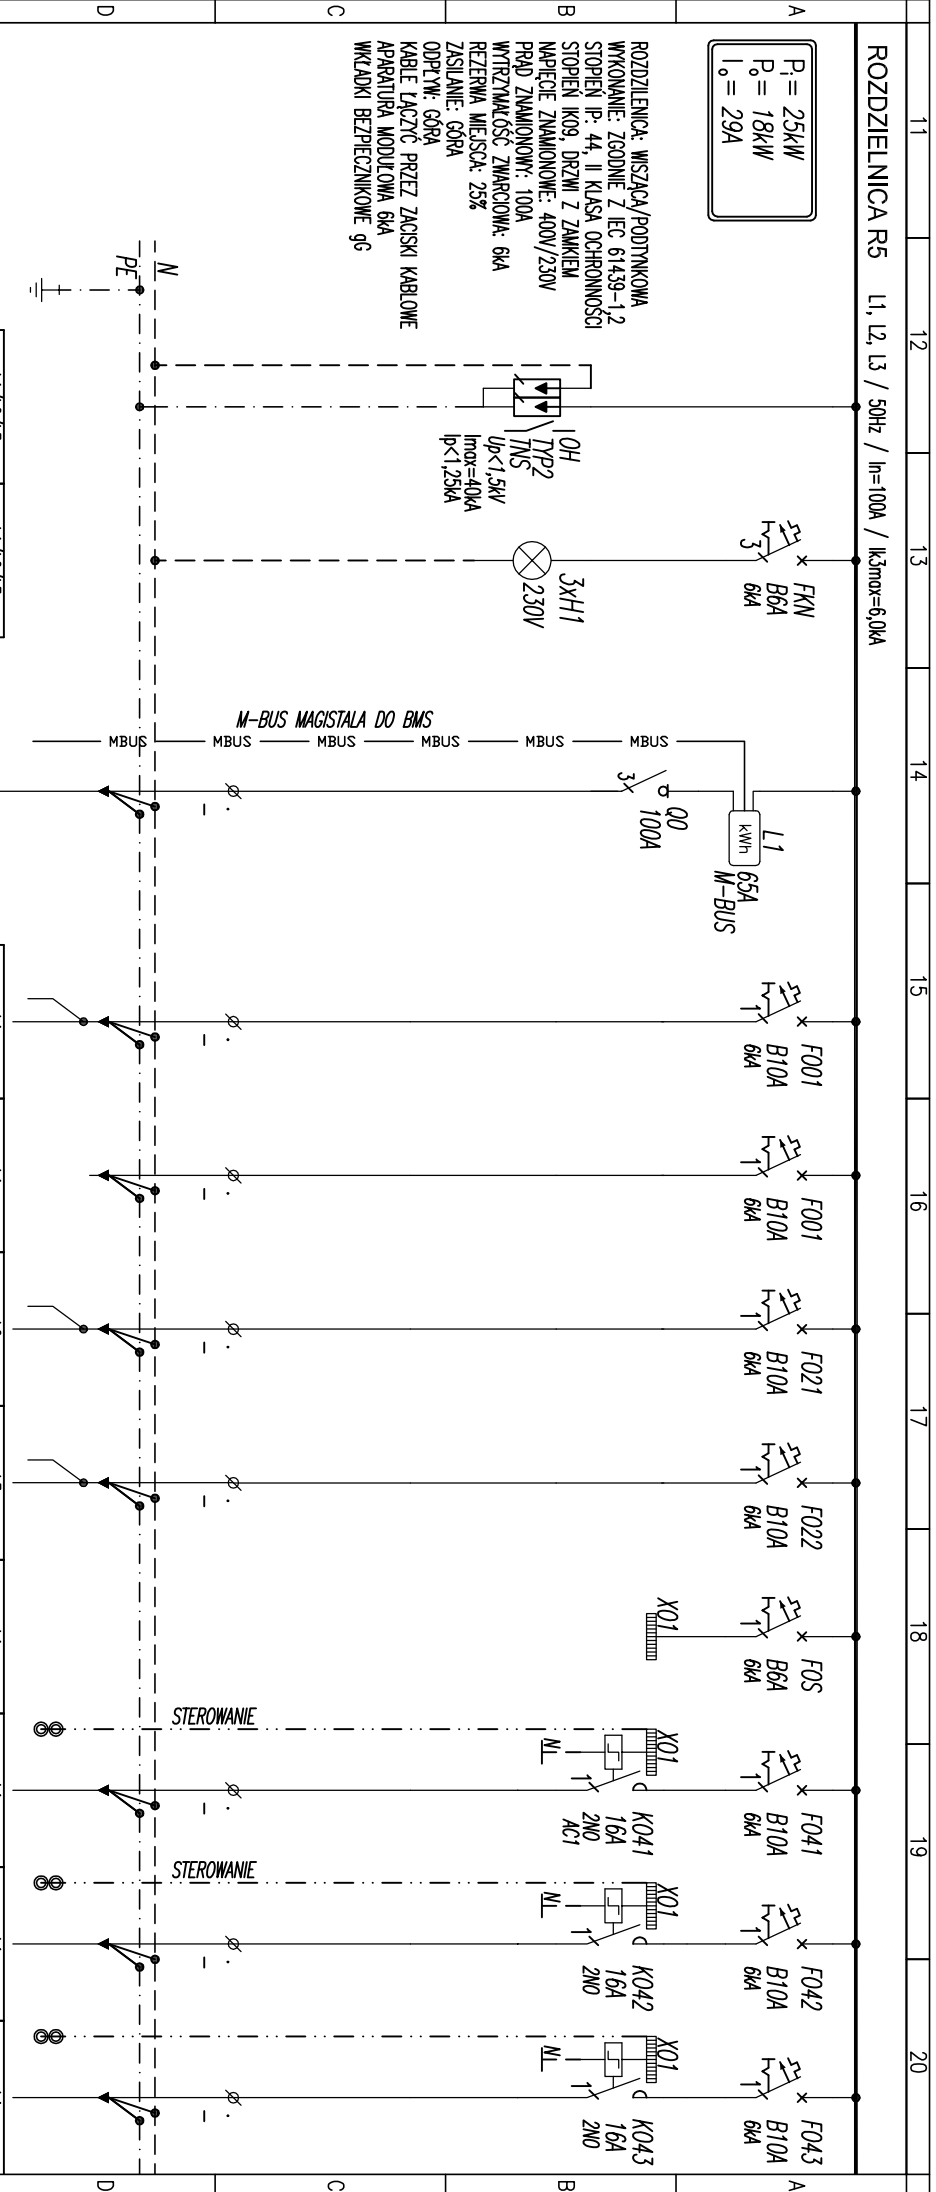


01	02	03	04	05	06	07	08	09	10	
<table><tr><td colspan="2"></td><td colspan="2">PRO-ARCH-2 sp. z o.o. s.k. 43-100 TYCHY UL. SIENKIEWICZA 24</td></tr><tr><td colspan="4">e-mail : <a href="mailto:biuro@proarch.com.pl">biuro@proarch.com.pl</a> , TEL.: 32 214 41 51 <a href="http://www.PROARCH.COM.PL">www.PROARCH.COM.PL</a></td></tr><tr><td colspan="2">IMIĘ I NAZWISKO PROJEKTANTA</td><td colspan="2">PODPIS</td><td colspan="2">NAZWA OBIEKTU BUDOWLANEGO:</td></tr><tr><td colspan="2">I SPRAWDZAJĄCEGO, BRANŻA,</td><td colspan="2"></td><td colspan="2">Przebudowa i rozbudowa</td></tr><tr><td colspan="2">NR UPRAWNIEN BUDOWLANYCH</td><td colspan="2"></td><td colspan="2">powiatowej krytej pływalni</td></tr><tr><td colspan="2">PROJEKTANT</td><td colspan="2"></td><td colspan="2">w Biłgoraju</td></tr><tr><td colspan="2">BRANŻA ELEKTRYCZNA</td><td colspan="2"></td><td colspan="2">przy ul. Cegielnianej 24</td></tr><tr><td colspan="2">mgr inż. Agnieszka Świsłak</td><td colspan="2"></td><td colspan="2"></td></tr><tr><td colspan="2">upr.proj. SKL5613/PWOE/14</td><td colspan="2"></td><td colspan="2"></td></tr><tr><td colspan="2">w spec. elek. bez ograniczeń</td><td colspan="2"></td><td colspan="2"></td></tr><tr><td colspan="2">BRANŻA ELEKTRYCZNA</td><td colspan="2"></td><td colspan="2">TYTUŁ RYSUNKU:</td></tr><tr><td colspan="2">mgr inż. Marek Bojda</td><td colspan="2"></td><td colspan="2">PROJEKT TECHNICZNY</td></tr><tr><td colspan="2">upr.proj. SKL5603/PWOE/14</td><td colspan="2"></td><td colspan="2"></td></tr><tr><td colspan="2">w spec. elek. bez ograniczeń</td><td colspan="2"></td><td colspan="2"></td></tr><tr><td colspan="2"></td><td colspan="2"></td><td colspan="2">SCHEMAT</td></tr><tr><td colspan="2"></td><td colspan="2"></td><td colspan="2">ROZDZIELNICY R5</td></tr><tr><td colspan="2"></td><td colspan="2"></td><td colspan="2">DATA SPORZĄDZENIA</td></tr><tr><td colspan="2"></td><td colspan="2"></td><td colspan="2">I SPRAWDZENIA RYSUNKU:</td></tr><tr><td colspan="2">INWESTOR:</td><td colspan="2">SKALA:</td><td colspan="2">NR. RYS.</td></tr><tr><td colspan="2">Powiat Biłgorajski</td><td colspan="2"></td><td colspan="2">E06</td></tr><tr><td colspan="2">23-400 Biłgoraj, ul. Koszusiń 94</td><td colspan="2"></td><td colspan="2">ark. 1/5</td></tr><tr><td colspan="2">INIENCJA / PROJEKT CHRONIONY JEST PRAWEM AUTORSKIM.</td><td colspan="2"></td><td colspan="2"></td></tr></table>												PRO-ARCH-2 sp. z o.o. s.k. 43-100 TYCHY UL. SIENKIEWICZA 24		e-mail : <a href="mailto:biuro@proarch.com.pl">biuro@proarch.com.pl</a> , TEL.: 32 214 41 51 <a href="http://www.PROARCH.COM.PL">www.PROARCH.COM.PL</a>				IMIĘ I NAZWISKO PROJEKTANTA		PODPIS		NAZWA OBIEKTU BUDOWLANEGO:		I SPRAWDZAJĄCEGO, BRANŻA,				Przebudowa i rozbudowa		NR UPRAWNIEN BUDOWLANYCH				powiatowej krytej pływalni		PROJEKTANT				w Biłgoraju		BRANŻA ELEKTRYCZNA				przy ul. Cegielnianej 24		mgr inż. Agnieszka Świsłak						upr.proj. SKL5613/PWOE/14						w spec. elek. bez ograniczeń						BRANŻA ELEKTRYCZNA				TYTUŁ RYSUNKU:		mgr inż. Marek Bojda				PROJEKT TECHNICZNY		upr.proj. SKL5603/PWOE/14						w spec. elek. bez ograniczeń										SCHEMAT						ROZDZIELNICY R5						DATA SPORZĄDZENIA						I SPRAWDZENIA RYSUNKU:		INWESTOR:		SKALA:		NR. RYS.		Powiat Biłgorajski				E06		23-400 Biłgoraj, ul. Koszusiń 94				ark. 1/5		INIENCJA / PROJEKT CHRONIONY JEST PRAWEM AUTORSKIM.					
		PRO-ARCH-2 sp. z o.o. s.k. 43-100 TYCHY UL. SIENKIEWICZA 24	
e-mail : <a href="mailto:biuro@proarch.com.pl">biuro@proarch.com.pl</a> , TEL.: 32 214 41 51 <a href="http://www.PROARCH.COM.PL">www.PROARCH.COM.PL</a>	
IMIĘ I NAZWISKO PROJEKTANTA		PODPIS		NAZWA OBIEKTU BUDOWLANEGO:	
I SPRAWDZAJĄCEGO, BRANŻA,				Przebudowa i rozbudowa	
NR UPRAWNIEN BUDOWLANYCH				powiatowej krytej pływalni	
PROJEKTANT				w Biłgoraju	
BRANŻA ELEKTRYCZNA				przy ul. Cegielnianej 24	
mgr inż. Agnieszka Świsłak	
upr.proj. SKL5613/PWOE/14	
w spec. elek. bez ograniczeń	
BRANŻA ELEKTRYCZNA				TYTUŁ RYSUNKU:	
mgr inż. Marek Bojda				PROJEKT TECHNICZNY	
upr.proj. SKL5603/PWOE/14	
w spec. elek. bez ograniczeń	
				SCHEMAT	
				ROZDZIELNICY R5	
				DATA SPORZĄDZENIA	
				I SPRAWDZENIA RYSUNKU:	
INWESTOR:		SKALA:		NR. RYS.	
Powiat Biłgorajski				E06	
23-400 Biłgoraj, ul. Koszusiń 94				ark. 1/5	
INIENCJA / PROJEKT CHRONIONY JEST PRAWEM AUTORSKIM.	


[illegible]

**RGB**  
ZASILANIE PODSTAWOWE

Napięcie sieci: 400/230V ; 50Hz  
Układ sieci TN-S  
System ochrony p.porazeniowej:  
SAMOCZYNNE WYŁĄCZENIE ZASILANIA

TYTUŁ RYSUNKU: PROJEKT TECHNICZNY SCHEMAT ROZDZIELNIC R5	SKALA: -	NR. RYS. <b>E06</b>
NINIEJSZY PROJEKT CHRONIONY JEST PRAWEM AUTORSKIM.		ark.2/5


ROZDZIELNICA R5 L1, L2, L3 / 50Hz / In=100A / Ik3max=6,0kA

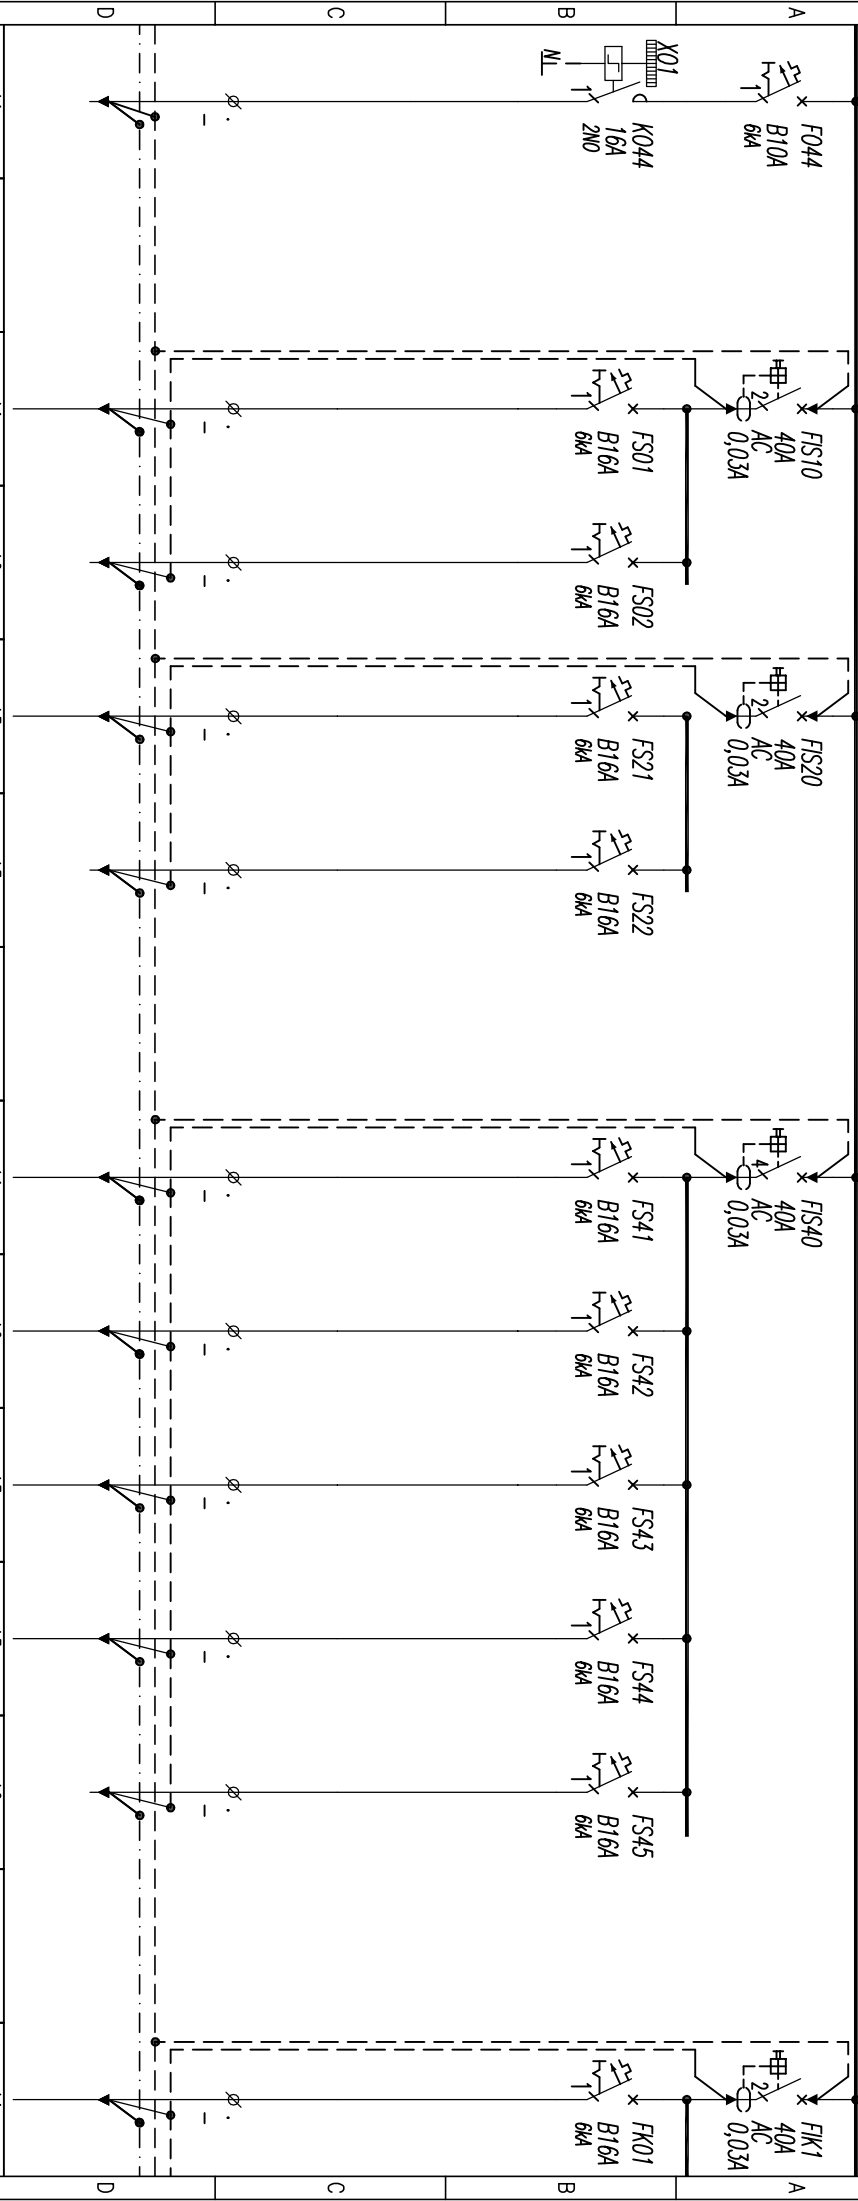

L1	L1	L2	L3	L3	L1	L2	L3	L3	L2	L1
R5/FO44	R5/FS01	R5/FS02	R5/FS21	R5/FS22	R5/FS41	R5/FS42	R5/FS43	R5/FS44	R5/FS45	R5/FK01
	NZXH 3x2,5mm <sup>2</sup>		NZXH 3x2,5mm <sup>2</sup>		NZXH 3x2,5mm <sup>2</sup>	NZXH 3x2,5mm <sup>2</sup>	NZXH 3x2,5mm <sup>2</sup>	NZXH 3x2,5mm <sup>2</sup>		NZXH 3x2,5mm <sup>2</sup>
	1kW		1,0kW		2,0kW	2,0kW	2,0kW	1kW		1,0kW
REZERWA	GWIAZDA OGOLINE	REZERWA	GWIAZDA OGOLINE	REZERWA	GWIAZDA SALA FITNESS	GWIAZDA SALA FITNESS	GWIAZDA SALA FITNESS	GWIAZDA SALA FITNESS	REZERWA	GWIAZDA PEL



ROZDZIELNICA R5 L1, L2, L3 / 50Hz / In=100A / Ik3max=6,0kA

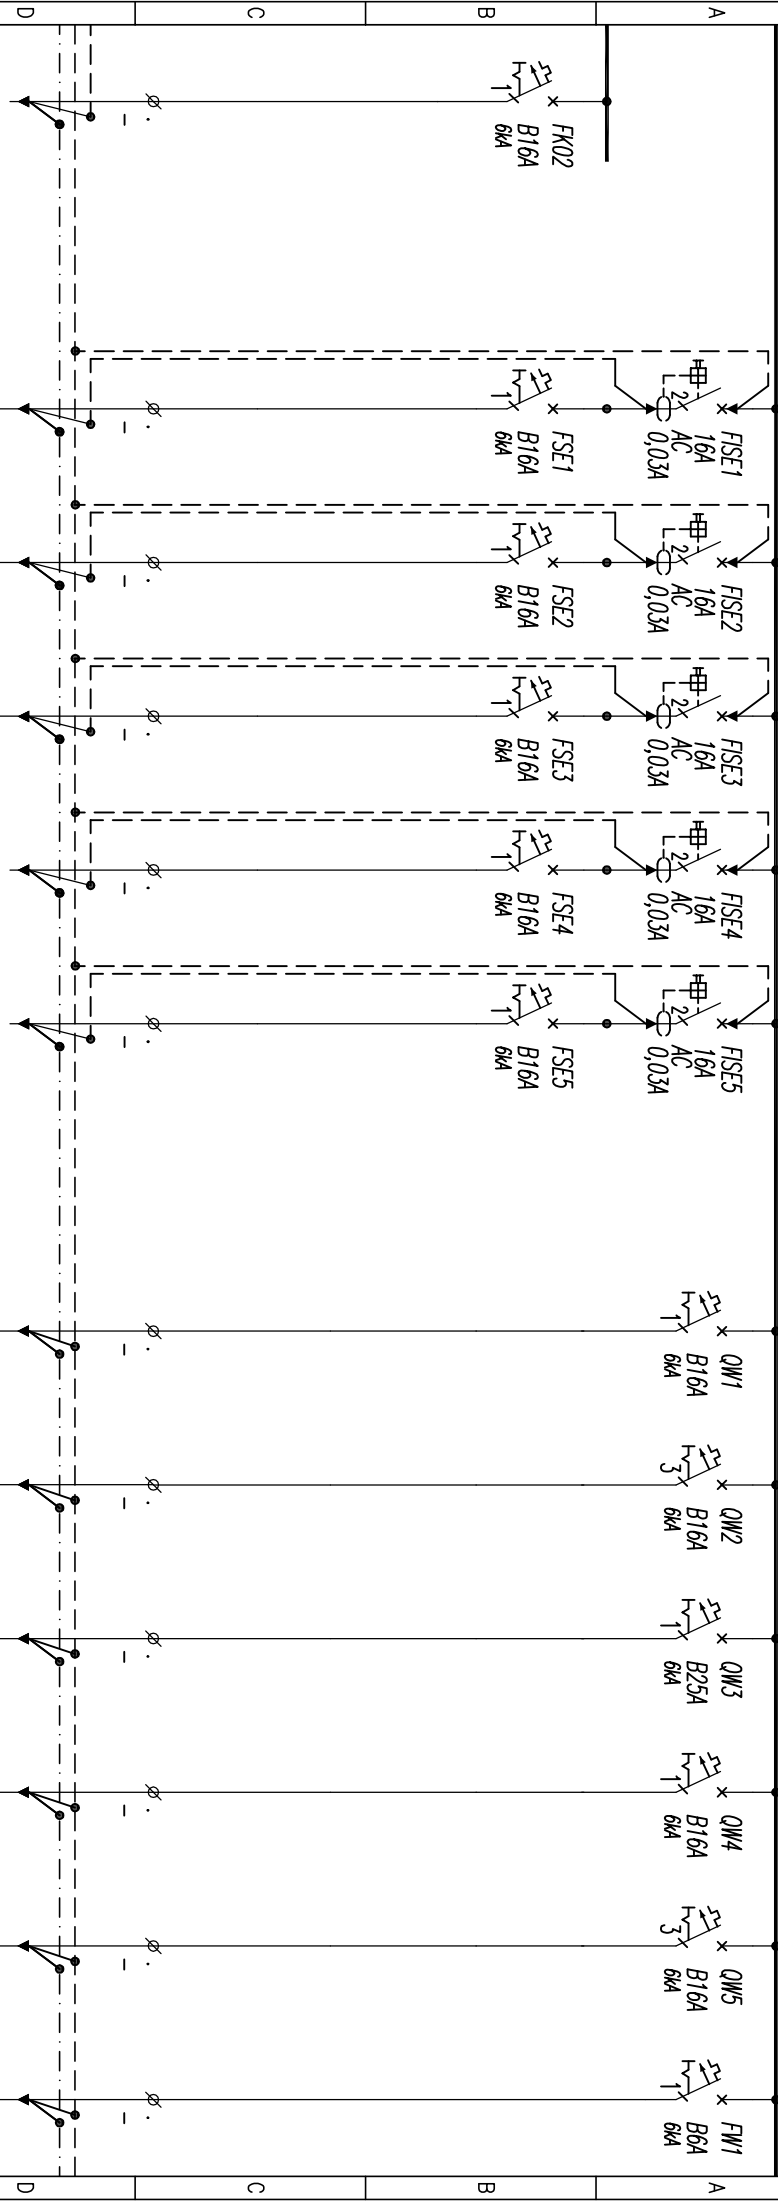

L2	L1	L2	L3	L1	L2	L1	L1,L2,L3	L2	L3	L1,L2,L3	L1
R5/FK02	R5/FSE1	R5/FSE2	R5/FSE3	R5/FSE4	R5/FSE5	R5/QW1	R5/QW2	R5/QW3	R5/QW4	R5/QW5	R5/FW1
	N2XH 3x2,5mm <sup>2</sup>	N2XH 3x2,5mm <sup>2</sup>	N2XH 3x2,5mm <sup>2</sup>			N2XH 3x2,5mm <sup>2</sup>	N2XH 5x2,5mm <sup>2</sup>	N2XH 3x6mm <sup>2</sup>			N2XH 3x1,5mm <sup>2</sup>
	1,4kW	1,4kW	1,4kW			1,0kW	3,0kW	4,2kW			0,1kW
REZERWA	SUSZARKA ELEKTRYCZNA	SUSZARKA ELEKTRYCZNA	SUSZARKA ELEKTRYCZNA	REZERWA	REZERWA	CENTRALA WENTYLACJI	AGREGAT SKRAPLAJĄCY	JEDNOSTKA ZEWNETRZNA VRV2	REZERWA	REZERWA	KLIMATYZATOR JEDN. WENW.

x2 xSE



