


Rzędna terenu projektowanego		200,50	200,50			200,15	200,15
Rzędna terenu istniejącego		200,50	200,50			200,20	200,20
Rzędna osi rurociągu [m]		199,50	200,50			199,15	199,15
Zagłębienie osi rurociągu	1,00	1,00	1,00			1,00	1,00
Odległości [m]	2,52	2,72	2,52	29,90		7,31	
Średnice, materiał	139,7 x 250 (ZASILANIE) 139,7 x 225 (POWRÓT)						
Długość trasy [m]	0,00	2,52	5,23	7,75		37,65	44,96

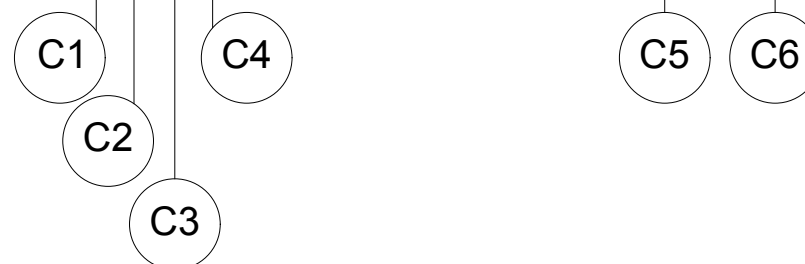

POZIOM PORÓWNAWCZY:		±0,00/204,65	
		PRO-ARCH-2 sp. z o.o. s.k. 43-100 TYCHY UL. SIENKIEWICZA 24 e-mail : biuro@proarch.com.pl , TEL.: 32 214 41 51 WWW.PROARCH.COM.PL	
IMIE i NAZWISKO PROJEKTANTA i SPRAWDZAJĄCEGO, BRANŻA, NR UPRAWNIENI BUDOWLANYCH		PODPIS 	NAZWA OBIEKTU BUDOWLANEGO: Przebudowa i rozbudowa powiatowej krytej pływalni w Biłgoraju przy ul. Cegielnianej 24
PROJEKTANT: mgr inż. Sebastian Chromik upr.proj. SLK/5357/POOS/14 w spec. inst. san. bez ograniczeń			TYTUŁ RYSUNKU: PROJEKT TECHNICZNY PROFIL PRZEBUDOWY CIEPŁOCIĄGU ETAP 1 DATA SPORZĄDZENIA i SPRAWDZENIA RYSUNKU: 15-04-2022
SPRAWDZAJĄCY: mgr inż. Ireneusz Wyrasz upr.proj. SLK/8169/PBS/18 w spec. inst. san. bez ograniczeń			
INWESTOR: Powiat Biłgorajski 23-400 Biłgoraj, ul. Kościuszki 94		SKALA: 1:100 1:500	NR. RYS. E1-C01
NINIEJSZY PROJEKT CHRONIONY JEST PRAWEM AUTORSKIM.			

E1-C01