


Poziom porównawczy 190,00 m n.p.m.

Rzędna terenu projektowanego	200,70	200,84
Rzędna terenu istniejącego	200,70	200,84
Rzędna osi rurociągu [m]	199,00	198,98
Zagłębienie osi rurociągu	1,70	1,86
Odległości [m]	10,72	
Średnice, materiał	1,9‰	
Długość trasy [m]	Spadek 90x8,2 PE100 SDR11 sz	
	0,00	10,72

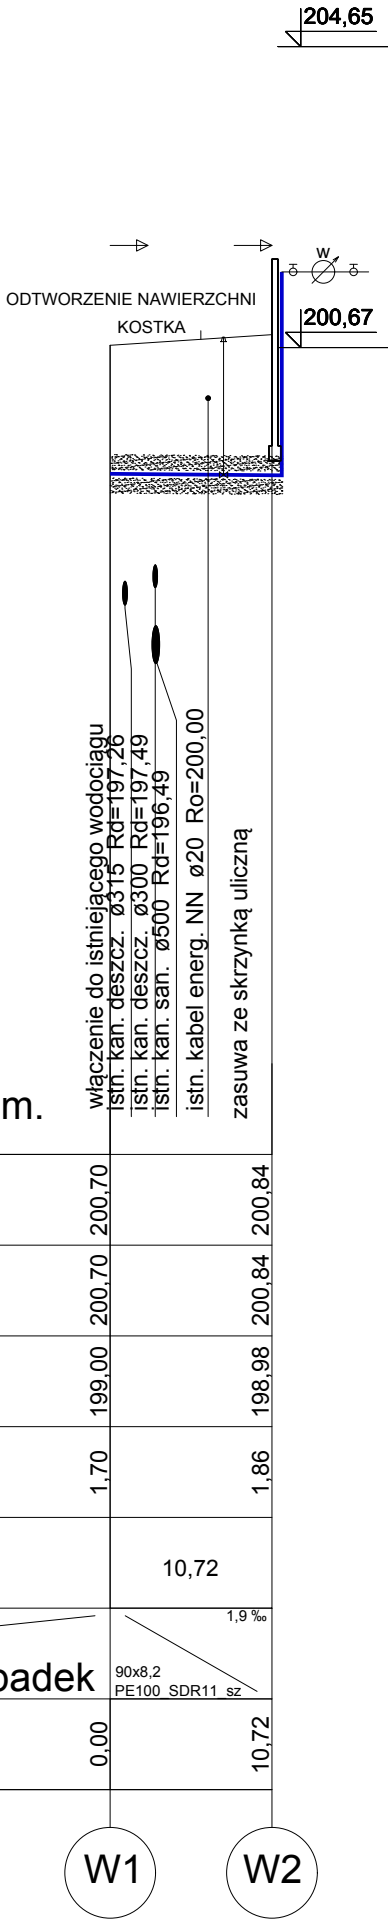

POZIOM PORÓWNAWCZY: ±0,00/204,65

	PRO-ARCH-2 sp. z o.o. s.k. 43-100 TYCHY UL. SIENKIEWICZA 24 e-mail : biuro@proarch.com.pl , TEL.: 32 214 41 51 WWW.PROARCH.COM.PL		
	IMIE i NAZWISKO PROJEKTANTA i SPRAWDZAJĄCEGO, BRANŻA, NR UPRAWNIEŃ BUDOWLANYCH PROJEKTANT: mgr inż. Sebastian Chromik upr.proj. SLK/5357/POOS/14 w spec. inst. san. bez ograniczeń	PODPIS 	NAZWA OBIEKTU BUDOWLANEGO: Przebudowa i rozbudowa powiatowej krytej pływalni w Biłgoraju przy ul. Cegielnianej 24
SPRAWDZAJĄCY: mgr inż. Ireneusz Wyraz upr.proj. SLK/8169/PBS/18 w spec. inst. san. bez ograniczeń	TYTUŁ RYSUNKU: PROJEKT TECHNICZNY 	DATA SPORZĄDZENIA i SPRAWDZENIA RYSUNKU: 15-04-2022	
INWESTOR: Powiat Biłgorajski 23-400 Biłgoraj, ul. Kościuszki 94		SKALA: 1:100 1:500	NR. RYS. E1-W01
NINIEJSZY PROJEKT CHRONIONY JEST PRAWEM AUTORSKIM.			