

1.01	hol wejściowy	193,16
1.02	szatnia odzieży wierzchniej	30,67
1.03	recepcja	15,17
1.04	komunikacja	38,00
1.05	biuro administracji	14,07
1.06	serwerownia	6,63
1.07	przedsionek + wc K	9,51
1.08	WC NPS	5,27
1.09	pom. porządkowe	3,18
1.10	przedsionek + wc M	9,51
1.11	węzeł sanitarny pracowników	4,55
1.12	szatnia pracowników	5,82
1.13	szatnia pracowników	5,67
1.14	węzeł sanitarny pracowników	4,56
1.15	pokój śniadań	9,83
1.16	sala konsumpcyjna bufetu	45,73
1.17	bufet	8,69
1.18	zmywalnia naczyń	4,73
1.19	komunikacji + magazyn	3,66
1.20	komunikacja	5,02
1.21	magazyn	1,99
1.22	szatnia pracowników	2,45
1.23	wc pracowników	1,49
1.24	wc pracowników	3,81
1.25	szatnia ratowników	7,89
1.26	węzeł sanitarny ratowników	3,99
1.27	komunikacja	12,15
1.28	szatnia trenera	10,79
1.29	węzeł sanitarny trenera	4,57
1.30	szatnia K	14,98
1.31	natryski K	10,28
1.32	wc K	1,24
1.33	szatnia M	11,38
1.34	natryski M	10,24
1.35	wc M	1,39
1.36	sala fitness	92,36
1.37	magazyn fitness	4,47
1.38	komunikacja, suszarki	67,06
1.39	przebieralnia M	53,84
1.40	wc M	6,41
1.41	natryski M	25,79
1.42	przebieralnia rodzinna	8,83
1.43	węzeł sanitarny	2,93
1.44	pom. zmiany wózka	7,44
1.45	przebieralnia NPS	11,33
1.46	węzeł sanitarny NPS	7,06
1.47	komunikacja	17,42
1.48	przebieralnia K	54,67
1.49	natryski K	26,61
1.50	wc K	6,32
1.51	pom. pomocnicze	4,89
1.52	pom. gospodarcze	2,70
1.53	komunikacja	46,64
1.54	pom. gospodarcze	2,76
1.55	komunikacja	25,20
1.56	istn. hala basenowa	534,84
1.57	pom. porządkowe	11,32
1.58	magazyn sprzętu sportowego	17,91
1.59	pom. ratowników + p.pomoc	18,92
1.60	proj. hala basenowa, jacuzzi, zjeżdżalni	729,72
1.61	strefa wejścia do saun	17,29
1.62	pom. techniczna sauny	1,76
1.63	sauna parowa	11,37
1.64	sauna sucha	17,19
1.65	natryski/schładzanie	14,59
1.66	WC	3,22
1.67	pom. wypoczynkowe	28,70
1.68	sklepik	13,97
1.69	magazyn	3,98


LEGENDA:	
—	inst. wody — etap 1
—	inst. wody — podłoga — etap 1
—	inst. c.w.u. — podłoga
—	inst. c.w.u. — podłoga
—	inst. wody zimnej
—	inst. wody zimnej — podłoga
—	inst. c.w.u. — podłoga
—	inst. c.w.u. — podłoga
—	cyrkulacja
—	cyrkulacja — podłoga
—	inst. poo.

Izolacja PE dla c.w.u. i cyr.

Rura	Ø zewn.	gr. ścianki	Ø wewn.	izolacja zgodnie z WIT	izolacja min. dla WIT	izolacja doborzona dla min. dla WIT	Rura + izol.
Ø 16	16	2	12	20	24,0	25	66
Ø 20	20	2	16	20	24,0	25	70
Ø 25	25	2,5	20	20	24,0	25	75
Ø 32	32	3	26	30	36,0	40	112

Izolacja wełna mineralna dla c.w.u. i cyr.

Rura	Ø zewn.	gr. ścianki	Ø wewn.	izolacja zgodnie z WIT	izolacja min. dla WIT	izolacja doborzona dla min. dla WIT	Rura + izol.
Ø 16	16	2	12	20	20,8	25	66
Ø 20	20	2	16	20	20,8	25	70
Ø 25	25	2,5	20	20	20,8	25	75
Ø 32	32	3	26	30	31,3	40	112
Ø 40	40	3,5	33	30	31,4	40	120
Ø 50	50	4	42	42	43,9	50	150
Ø 63	63	4,5	54	54	56,4	60	163

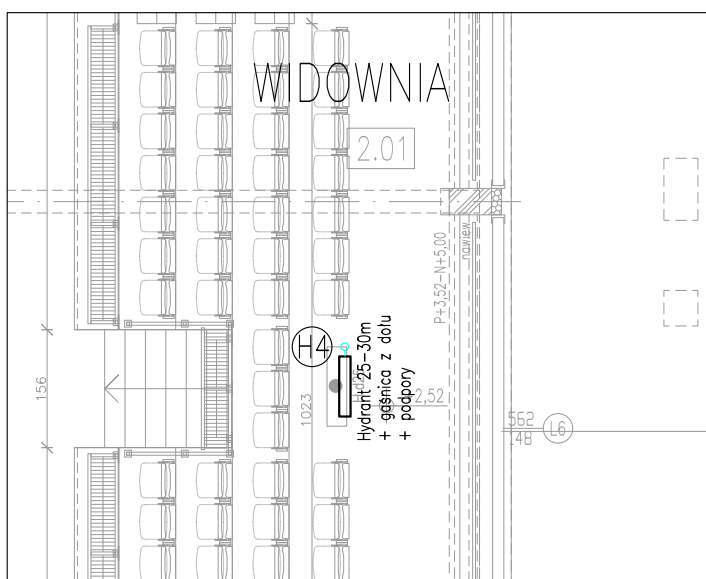

POZIOM PORÓWNAWCZY: ±0,00/204,65

PRO-ARCH

2

PRO-ARCH-2 sp. z o.o. s.k.
43-100 TYCHY UL. SIENKIEWICZA 24
e-mail : biuro@proarch.com.pl , TEL. : 32 214 41 51
WWW.PROARCH.COM.PL

IMIĘ I NAZWISKO PROJEKTANTA I SPRAWDZAJĄCEGO, BRANŻA, NR UPRAWNIENI BUDOWLANYCH

mgr inż. Sebastian Chromik
upr.proj. SLK/5357/POOS/14
w spec. inst. san. bez ograniczeń

PODPIIS

NAZWA OBIEKTU BUDOWLANEGO:
Przebudowa i rozbudowa powiatowej krytej pływalni w Bilgoraju przy ul. Cegielnianej 24

PROJEKTANT:

mgr inż. Tomasz Wyraz
upr.proj. SLK/8169/PBS/18
w spec. inst. san. bez ograniczeń

TYTUŁ RYSUNKU:

PROJEKT TECHNICZNY

INWESTOR:
Powiat Bilgorajski
23-400 Bilgoraj, ul. Kościuszki 94

SKALA:
1:100

NR. RYS.
15-04-2022

INIEJSZY PROJEKT CHRONIONY JEST PRAWEM AUTORSKIM.

E2-ISW02