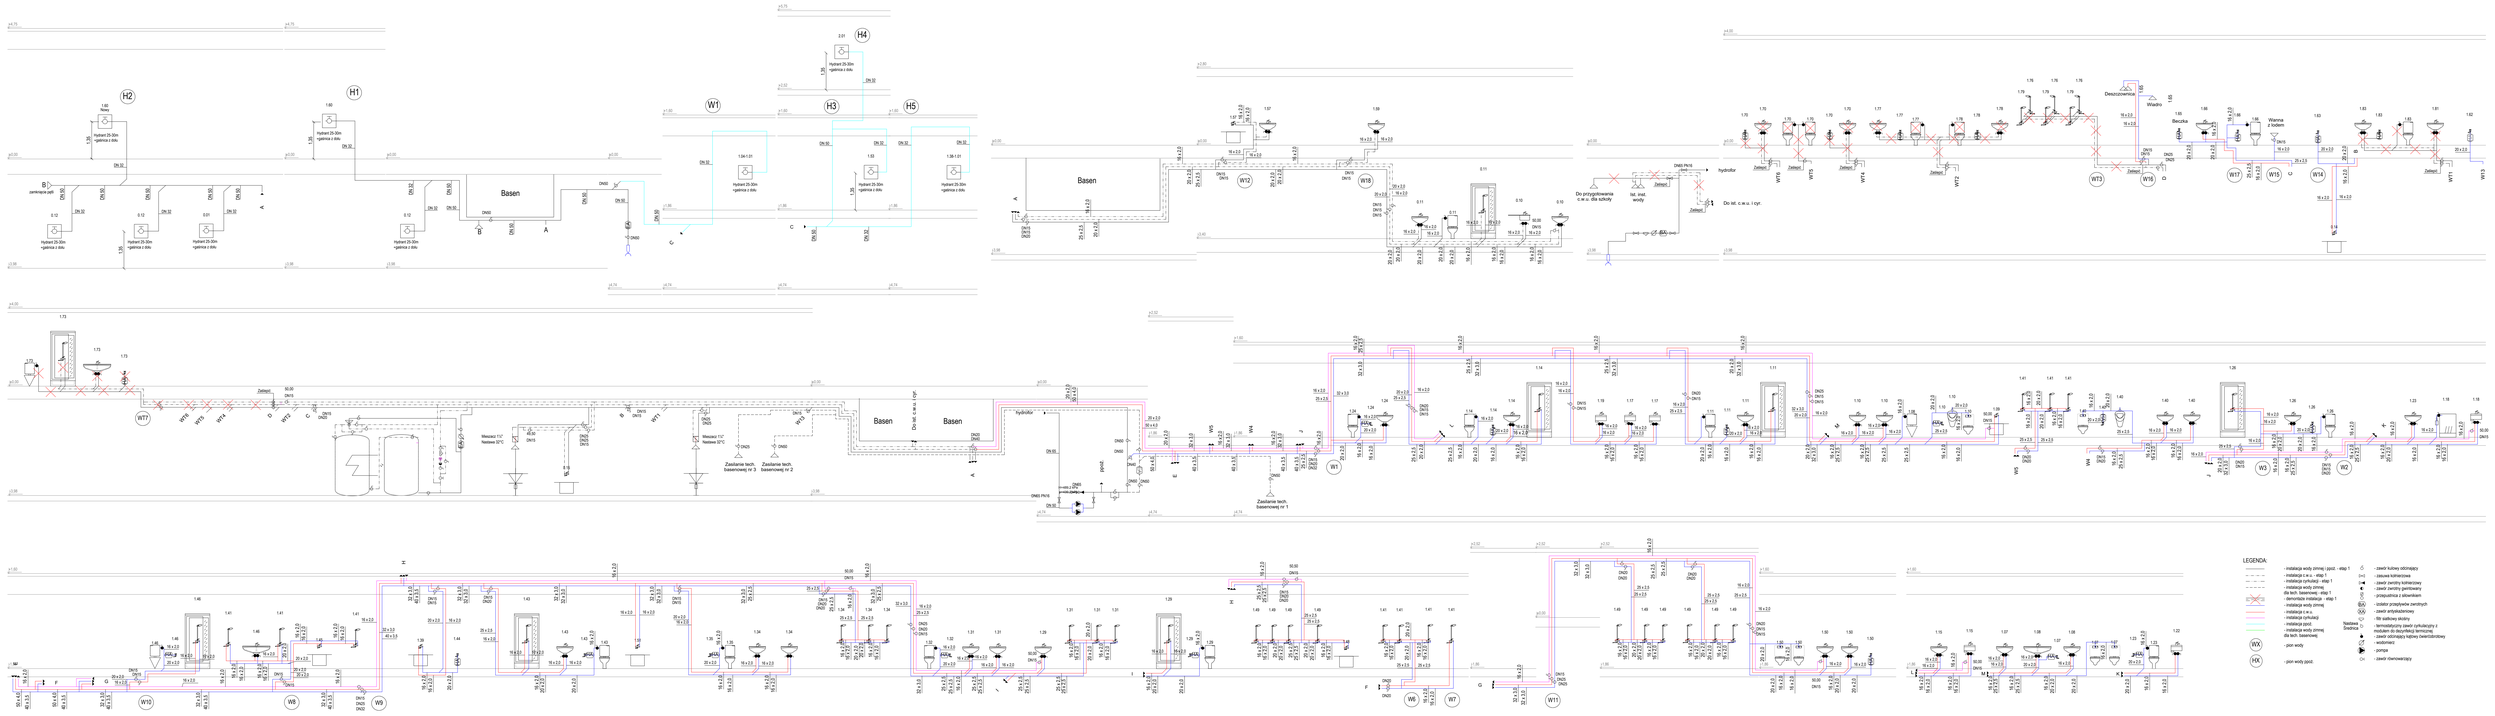

POZIOM PORÓWNAWCZY: ±0.00/204.65

PRO-ARCH-2 sp. z o.o. s.k.
43-100 TYCHY UL. SIENKIEWICZA 24
e-mail : biuro@proarch.com.pl , TEL.: 32 214 41 51
WWW.PROARCH.COM.PL

NIE NADZÓR/PROJEKTANCI:
- BRANŻOWEGO BRANŻA
MS.ARCHITEKTURY

PROJEKTANT:
mgr inż. Sebastian Chromik
upr.proj. SLA/0397/POOS/14
w spec. inst. san. bez ograniczeń

BRANŻOWCY:
mgr inż. Paweł Sosna
upr.proj. SLA/0199/POS/15
w spec. inst. san. bez ograniczeń

TYTUŁ PROJEKTU:
PROJEKT TECHNICZNY

TEMAT OBIEKTU BUDOWLANEGO:
Przebudowa i rozbudowa powiatowej kryty pływalni w Bągrowie przy ul. Cegielnianej 24

INSTALACJE WODY-ROZWINIĘCIE

ETAP 2

DATA SPORZĄDZENIA: 15.04.2023
UPRAWOMOCNIENIA PROJEKTU: —

INWESTOR:
Powiat Bągrowski
23-400 Bągrowi, ul. Kościuszki 9f

SKALA: —

NR. RYS.: E2-ISWo03

NINIEJSZY PROJEKT CHRONIONY JEST PRAWEM AUTORSKIM