


ETAP 1 – MARKI STALOWE

skala 1:10


MARKA M1

wyk. 8x

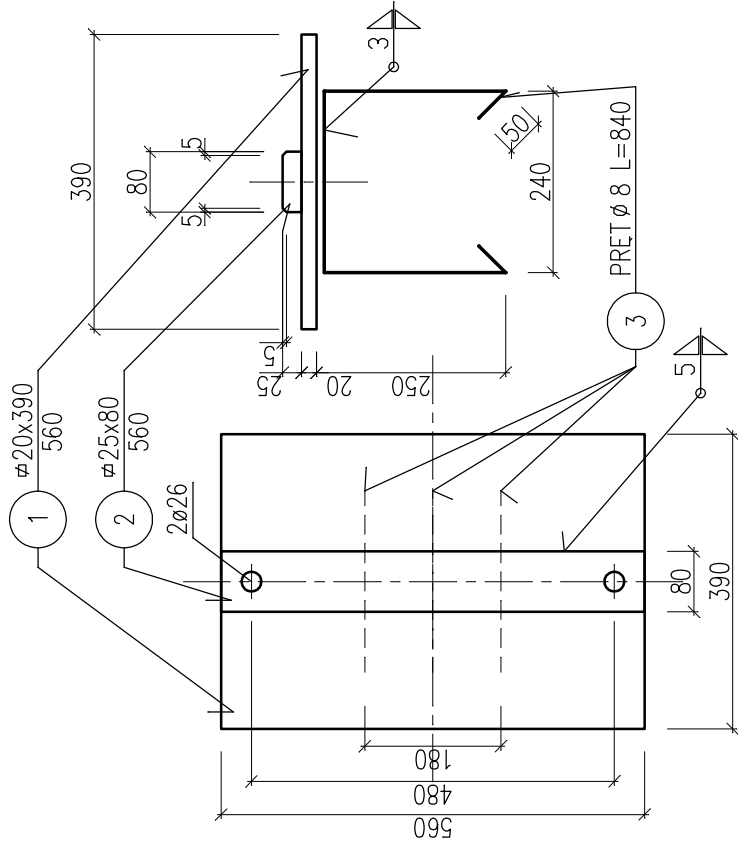

MARKA M2

wyk. 4x

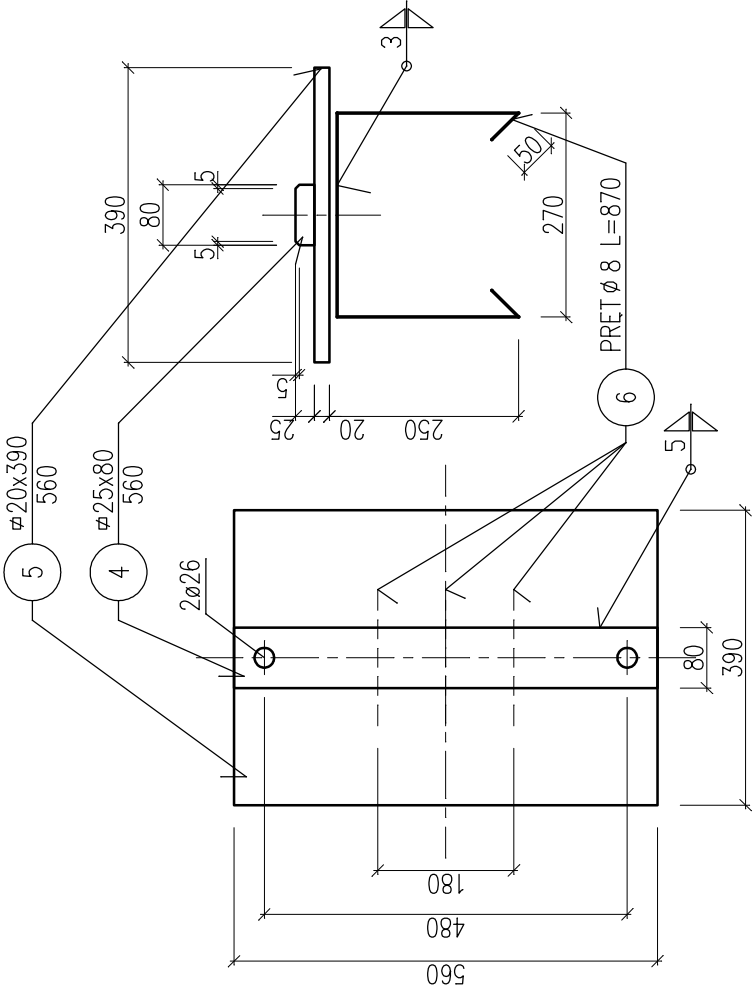


Stal profilowa: S235

- UWAGI:
1. RYSUNEK ROZPATRYWAĆ Z POZOSTAŁYMI BRANŻAMI.
 2. WSZYSTKIE WYMIARY SPRAWDZIĆ NA BUDOWIE.

WYKAZ STALI PROFILOWEJ						
Lp.	Wyszczególnienie		Suma		Masa jedn.	
	Profil	Długość	m	kg/m	Masa ogólna	Material
1	8	20.00x390	4.480	61.230	274.31	St3S
2	8	25.00x80	4.480	15.700	70.34	St3S
3	24	PRETø8	20.160	0.395	7.96	St3S
4	4	25.00x80	2.240	15.700	35.17	St3S
5	4	20.00x200	1.560	31.400	48.98	St3S
6	36	PRETø8	31.320	0.395	12.37	St3S
RAZEM [kg]					449.13	
DODATEK NA SPOINY 1.00 % [kg]					4.49	
OGÓŁEM [kg]					453.62	

POZIOM PORÓWNAWCZY: ±0,00/204,65

		PRO-ARCH-2 sp. z o.o. s.k. 43-100 TYCHY UL. SIENKIEWICZA 24	
		e-mail : biuro@proarch.com.pl , TEL.: 32 214 41 51 WWW.PROARCH.COM.PL	
IMIE I NAZWISKO PROJEKTANTA I SPRAWDZAJĄCEGO, BRANŻA, NR UPRAWNIEN BUDOWLANÝCH		PODPIS	NAZWA OBIEKTU BUDOWLANEGO: Przebudowa i rozbudowa powiatowej krytej pływalni w Biłgoraju przy ul. Cegielnianej 24
PROJEKTANT: mgr inż. Ryszard Bodzek upr.proj. SLK/3976/PWOK/11 w spec. konstr. bez ogr.			
SPRAWDZAJĄCY: mgr inż. Grzegorz Nokielski upr.proj. SLK/3038/PWOK/10 w spec. konstr. bez ogr.			TYTUŁ RYSUNKU: MARKI STALOWE
			ETAP 1
		DATA SPORZĄDZENIA I SPRAWDZENIA RYSUNKU: 15-04-2022	
INWESTOR: Powiat Biłgorajski 23-400 Biłgoraj, ul. Kościuszki 94		SKALA: 1:10	NR. RYS. E1_08/K
NINIEJSZY PROJEKT CHRONIONY JEST PRAWEM AUTORSKIM.			