wygrodzenie E4a z bramką E3

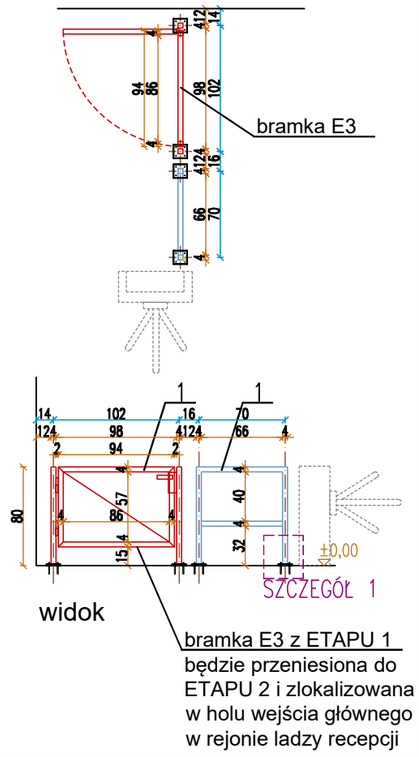

wygrodzenie E4b

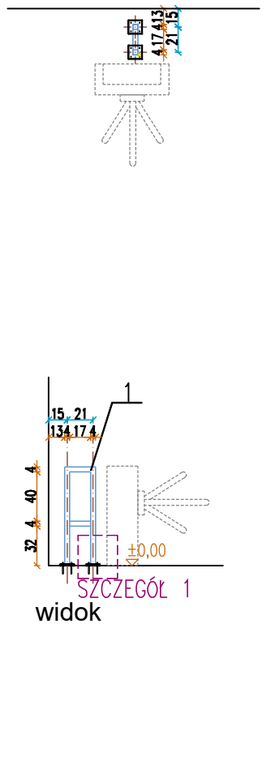

wygrodzenie E4c z bramką E3

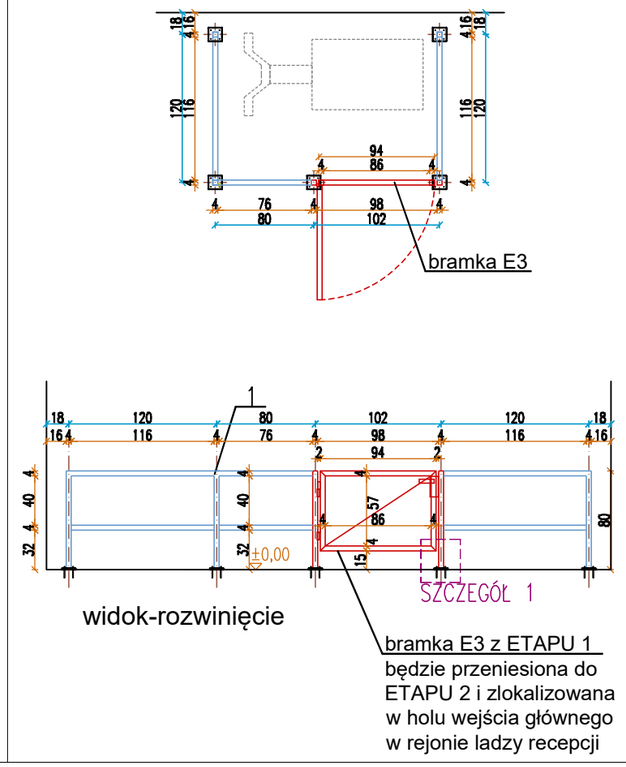

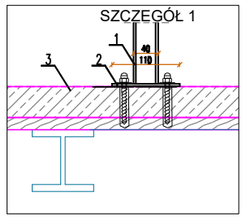

1. Profil zamknięty 40x40x4 mm
2. Blacha bazowa gr 6mm 10x10cm - mocowana do podlogi kotwami wklejanymi d10mm
3. Podloga tymczasowa etapu 1

Rysunek przedstawia sposób realizacji barierek wydzielających w holu wejściowym etapu 1. Barierki wykonać jako stalowe ocynkowane i malowane proszkowo wg zasad kolorystycznych zawartych w opisie technicznym.
Elementy barmek zakłada się , że zostaną przeniesione i wykozrystane w etapie 2.
Szczegóły wykonawcze i montażowe ustalić w trakcie nadzoru autorskiego.
Prace powierzyć firmie specjalistycznej.
Jakość wykonania spoin podlega odbiorowi przez inspektora nadzoru inwestorskiego z potwierdzeniem zadawalającej jakości robót - przed ocynkowaniem i malowaniem - wpisem do dziennika budowy.

POZIOM PORÓWNAWCZY: ±0,00/204,65

PRO-ARCH-2 sp. z o.o. s.k.
43-100 TYCHY UL. SIENKIEWICZA 24
e-mail : biuro@proarch.com.pl , TEL.: 32 214 41 51
WWW.PROARCH.COM.PL

IMIE i NAZWISKO PROJEKTANTA i SPRAWDZAJĄCEGO, BRANŻA, NR UPRAWNIEŃ BUDOWLANYCH

PODPIS

PROJEKTANT
ARCHITEKTURA I URBANISTYKA
mgr inż. arch. Jacek Niedźwiedzki
upr.proj. 199/81 K-ce
w spec. arch. bez ograniczen

NAZWA OBIEKTU BUDOWLANEGO:
Przebudowa i rozbudowa powiatowej krytej pływalni w Biłgoraju
przy ul. Cegielnianej 24

TYTUŁ RYSUNKU:
PROJEKT TECHNICZNY

WYGRODZENIA I BRAMKI HOLU WEJŚCIOWEGO
etap 1

DATA SPORZĄDZENIA i SPRAWDZENIA RYSUNKU: 15-04-2022

INWESTOR:
Powiat Biłgorajski
23-400 Biłgoraj, ul. Kościuszki 94

SKALA: 1:50 1:10

NR. RYS. W02/1

NINIEJSZY PROJEKT CHRONIONY JEST PRAWEM AUTORSKIM.