

Etap 1 | Etap 2

ETAP 2	elementy przeniesione z ETAPU 1
D1 szafa ubraniowa pracownicza 35x50x200cm	D1 szafa ubraniowa pracownicza 35x50x200cm
D2 krzesło	D2 krzesło
D3 stół 80x80cm	D3 stół 80x80cm
D4 szafa magazynowa 80x40x205cm	D4 szafa magazynowa 80x40x205cm
D5 zestaw kuchenny	
E1 basenowy podnośnik nps	E1 basenowy podnośnik nps
E2 bramka obrotowa /esok/	E2 bramka obrotowa /esok/
E3 bramka uchylna	E3 bramka uchylna
E5a-f szafki i schowki	E5a-f szafki i schowki
E9 lada recepcyj	
E10 lada szatni odzieży wierzchniej	
E11 szafy jezdne szatni odzieży wierzchniej	
E12 schodki beczki schładzającej	
Z1 zieleni w donicach	
TB1 - tabliczka przydrzwiowa 30x30cm	TB1 - tabliczka przydrzwiowa 30x30cm
TB2 - tablica informacyjna wisząca	TB2 - tablica informacyjna wisząca
TB3 - tablica nacienna	TB3 - tablica nacienna
TW - tablica wyników	TW - tablica wyników

Uwaga - szczegółowy opis dotyczy przedstawionej na rysunku problematyki zawarto w części tekstowej dokumentacji.

legenda 2


ETAP 2

- A1 kosz na odpadki
- A2 pojemnik na papier toaletowy
- A3 dozownik mydła
- A4 pojemnik na papierowe ręczniki
- A5 szczotka wc
- A6 lustro
- A7 poręcz nps
- A8 poręcz nps
- A9 poręcz nps uchylna z papierem toaletowym
- A10 poręcz nps lukowa
- A11 lustro nps
- A12 krzeselko prysznicowe
- A13 poręcz kątowa
- A14 suszarka do rąk
- A15 suszarka do włosów
- A16 zasłona
- A17 wieszak
- A18 roll-mop
- A19 lustro 95x200cm
- B1 krzesło biurowe
- B2 biurko 140x50
- B3 szafa biurowa gl. 50
- B4 szafa biurowa gl. 50
- B5 zestaw biurowy 160x60
- B6 szafka biurowa - niska gl. 30
- B7 siedziska recepcyjne
- B8 stół
- B9 krzesło
- B10 stół 80x80cm
- C1 taboret
- C2 szafka lekarska
- C3 leżanka lekarska
- C4 leżak
- C5 wózek nps. (zamienny)
- C6 siedzisko hali basenowej PCV
- C7 beczka schładzająca
- C8 ścienny przewijak niemowląt
- C9 siedzisko widowni /składane/

elementy przeniesione z ETAPU 1

- A1 kosz na odpadki
- A2 pojemnik na papier toaletowy
- A3 dozownik mydła
- A4 pojemnik na papierowe ręczniki
- A5 szczotka wc
- A6 lustro
- A7 poręcz nps
- A8 poręcz nps
- A9 poręcz nps uchylna z papierem toaletowym
- A10 poręcz nps lukowa
- A11 lustro nps
- A12 krzeselko prysznicowe
- A13 poręcz kątowa
- A14 suszarka do rąk
- A15 suszarka do włosów
- A16 zasłona
- A17 wieszak
- A18 roll-mop
- B1 krzesło biurowe
- B2 biurko 140x50
- C1 taboret
- C2 szafka lekarska
- C3 leżanka lekarska
- C4 leżak
- C5 wózek nps. (zamienny)

legenda 1

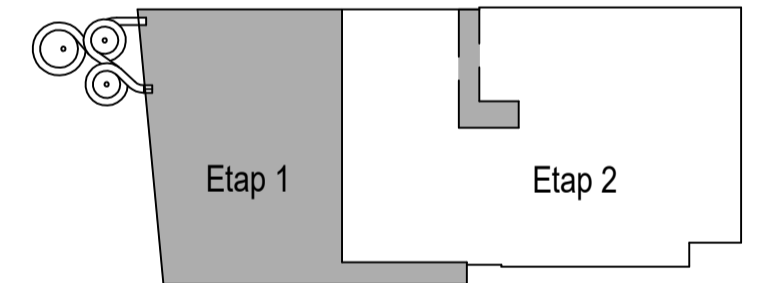

POZIOM PORÓWNAWCZY:		sł.00/204.65	
PRO-ARCH-2 sp. z o.o. s.k. 43-100 TYCHY UL. SIENKIEWICZA 24		e-mail : biuro@proarch.com.pl , TEL.: 32 214 41 51 WWW.PROARCH.COM.PL	
IMIE I NAZWISKO PROJEKTANTA I SPRAWDZAJĄCEGO, BRANŻA, NR UPRAWNIEN BUDOWLANYCH		PODPIS NAZWA OBIEKTU BUDOWLANEGO: Przebudowa i rozbudowa powiatowej krytej pływalni w Bilgoraju przy ul. Cegielińskiej 24	
PROJEKTANT ARCHITEKTURA I URBANISTYKA mgr inż. arch. Jacek Niedzwiedzki upr.proj. 150081 Kocioł w spec. arch. bez ograniczeń		TYTUŁ RYSUNKU: PROJEKT TECHNICZNY	
INWESTOR: Powiat Białogrodzki 23-400 Białogrodzki, ul. Kołłątaja 94		PLANSZA WYPOSAŻENIA etap 2 DATA SPORZĄDZENIA I SPRAWDZENIA RYSUNKU: 15-04-2022	
NINIEJSZY PROJEKT CHRONIONY JEST PRAWEM AUTORSKIM.		SKALA: 1:100	NR. RYS. W00/2