RZUT PARTERU

skala 1:100

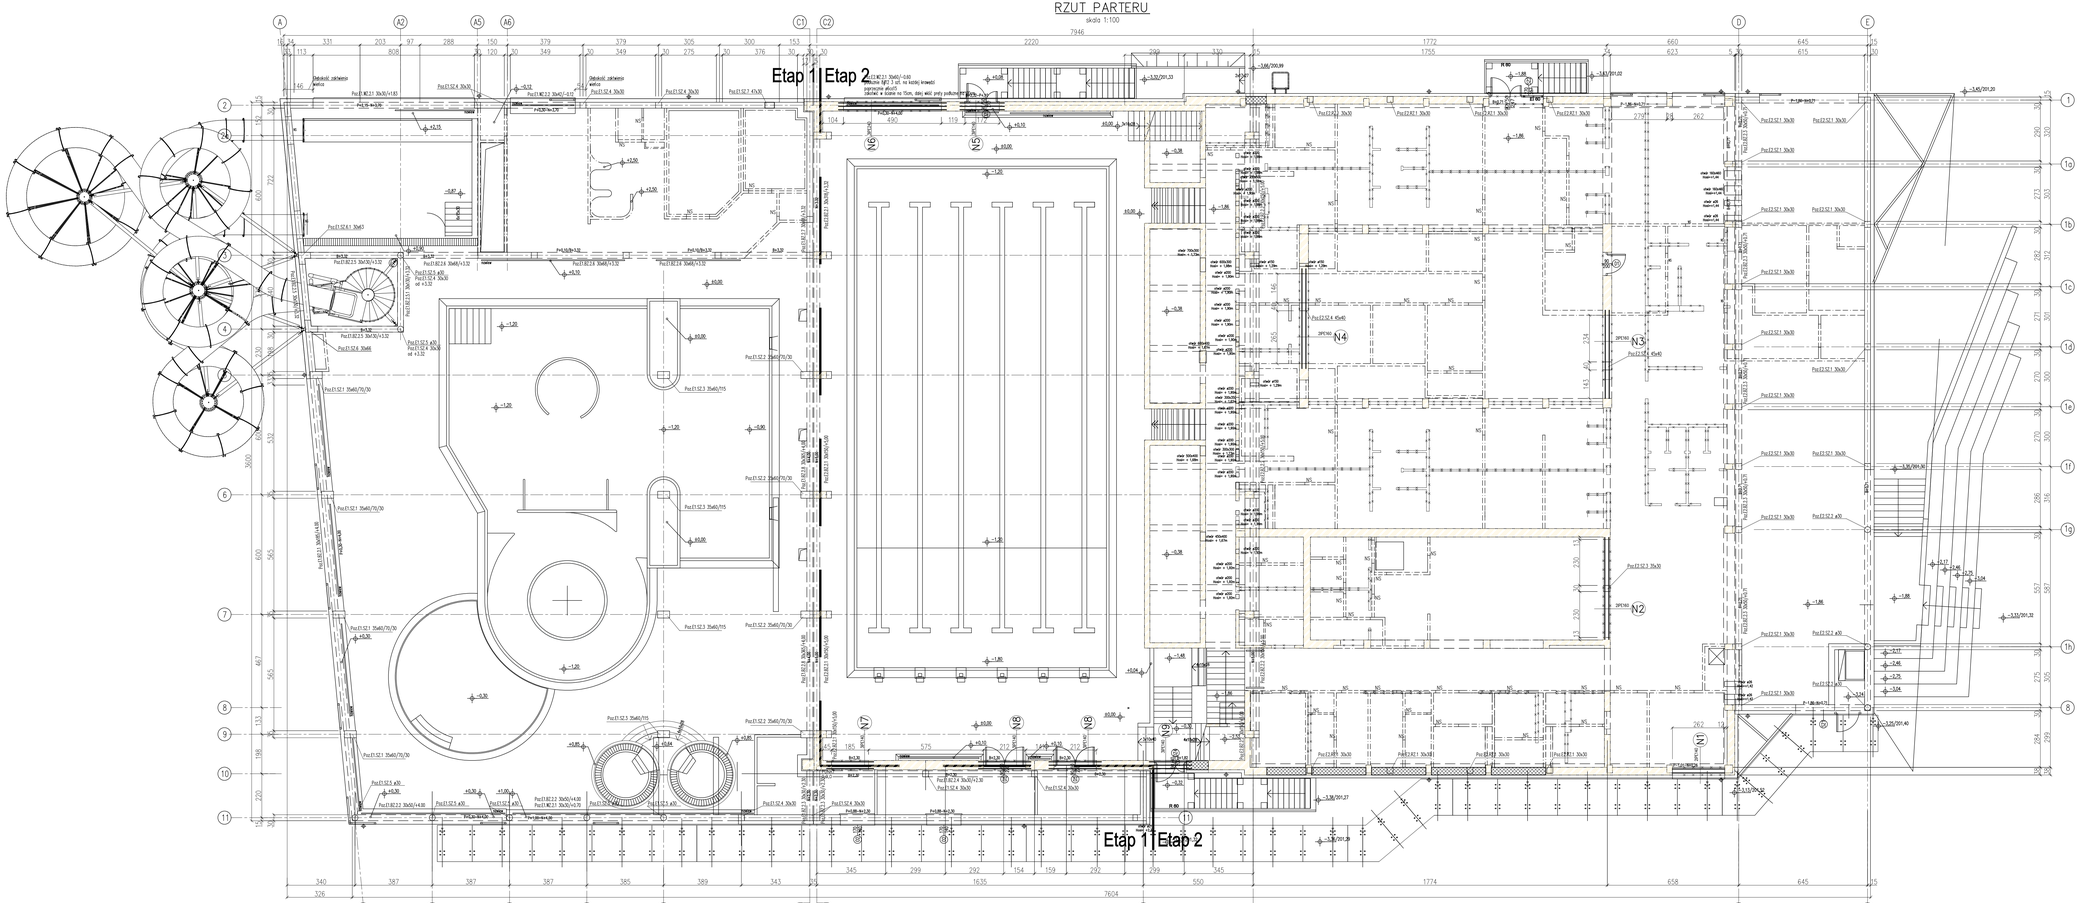

Beton C25/30
Stal zbrojeniowa: A–0 (StOS, gładka)
Stal zbrojeniowa: A–IIIN (BSt500S, żebrowana)
Stal profilowa: S235

UWAGI:
1. RYSUNEK ROZPATRYWAĆ Z POZOSTAŁYMI BRANŻAMI.
2. NA RYSUNKU PODANO POZIOMY SPODU OPISYWANYCH ELEMENTÓW.
3. ZBROJENIE PODŁUŻNE BELKI Poz.E2.BZ.2.1 30x365/+5,00 ZAKOTWIĆ W Poz.E2.WZ.3.2 42x265/+5.00 NA GŁ. MIN. 100cm.
4. ZBROJENIE WIEŃCÓW I BELEK KOTWIĆ W WIEŃCACH I BELKACHPROSTOPADŁYCH NA GŁ. MIN. 60cm.
5. WSZYSTKIE WYMIARY SPRAWDZIĆ NA BUDOWIE.
6. OTWOROWANIE WYKONAĆ WG BRANŻ INSTALACYJNYCH.
7. PRZED WYKONANIEM WYBURZEŃ ELEMENTY KONSTRUKCYJNE ISTNIEJĄCE ZABEZPIECZYĆ.
8. STARTERY RDZENI Poz.E2.RZ.1 30x30– 4ø12 WKLEIĆ DO WIEŃCA ISTNIEJĄCEGONA GŁ 15cm, ZAKOTWIĆ W RDZENIU NA 40cm.

LEGENDA:
SCHEMAT OZNACZENIA PROJEKTOWANYCH NADPROŻY W ŚCIANACH ISTNIEJĄCYCH

N.. — NUMER NADPROŻA / RODZAJ PROFILI

ŚCIANY ISTNIEJĄCE

ZAMUROWANIA

ŚCIANY PROJEKTOWANE

ŚCIANY DZIAŁOWE

WZ.... – WIEŃCE ŻELBETOWE
BZ.– BELKI ŻELBETOWE
SZ.– SŁUPY ŻELBETOWE

POZIOM PORÓWNAWCZY:	±0.00/204.66
PRO-ARCH-2 sp. z o.o. s.k. 43-100 TYCHY UL. SIENKIEWICZA 24 e-mail : biuro@proarch.com.pl , TEL.: 32 214 41 51 WWW.PROARCH.COM.PL	
IMIE I NAZWISKO PROJEKTANTA I SPRAWDZAJĄCEGO, BRANŻA, NR UPRAWNIEŃ BUDOWLANYCH:	PODPIS:
PROJEKTANT: mgr inż. Przemysł Bodziak upr.proj. BLK/2078/PW/OK/11 w spec. konstr. bez ogr.	NAZWA OBIEKTU BUDOWLANEGO: Przebudowa i rozbudowa powiatowej krytej pływalni w Biłgoraju przy ul. Cegielnianej 24
SPRAWDZAJĄCY: mgr inż. Grzegorz Hołdakiel upr.proj. BLK/2028/PW/OK/10 w spec. konstr. bez ogr.	TYTUŁ RYSUNKU: RZUT PARTERU ETAP 1
	DATA SPORZĄDZENIA I SPRAWDZENIA RYSUNKU: 15-04-2022
INWESTOR: Powiat Biłgorajski 23-400 Biłgoraj, ul. Kościuszki 94	SKALA: 1:100 NR. RYS. E1_03/K
NINIEJSZY PROJEKT CHRONIONY JEST PRAWEM AUTORSKIM.	