ELEMENTY KONSTRUKCYJNE DACHU ETAP 1– CZĘŚĆ 1

Poz.E1.DD.1 25x109.8–232.5
skala 1:50

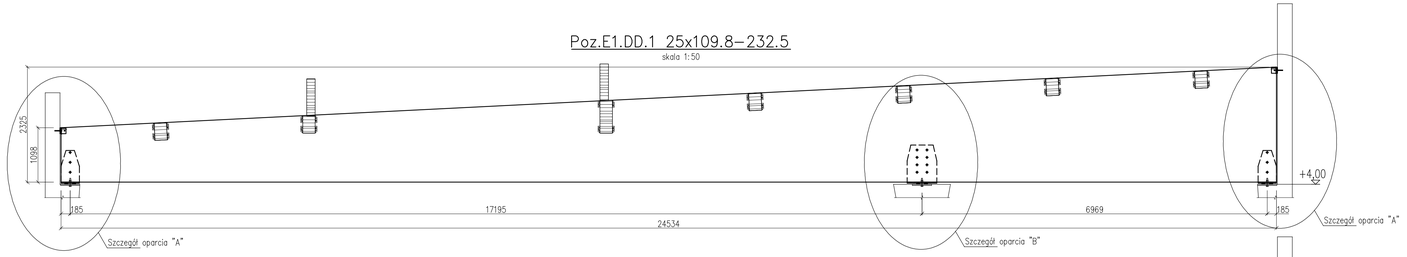

Poz.E1.DD.2 25x111.27–232.5
skala 1:50

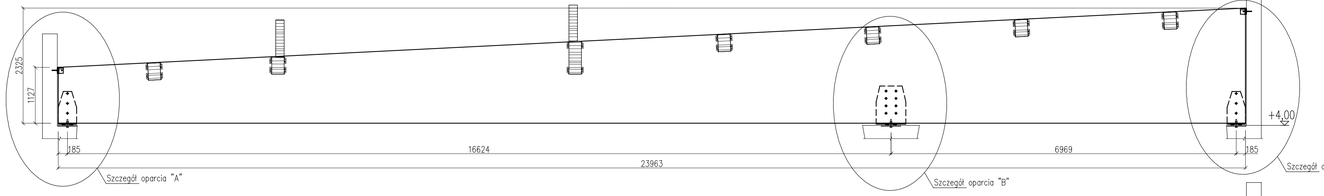

Poz.E1.DD.3 25x115.5–232.5
skala 1:50

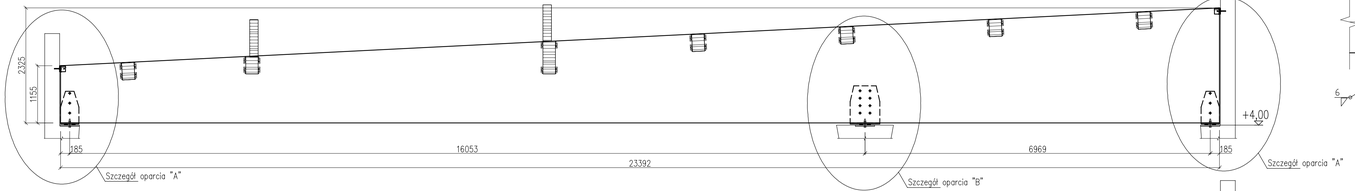

Poz.E1.DD.4 25x118.4–232.5
skala 1:50

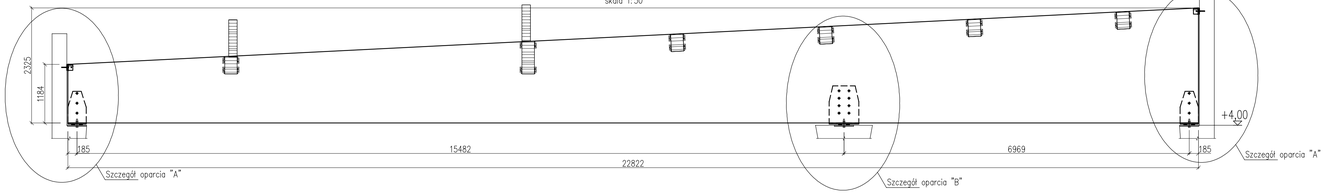

Szczegół oparcia "A"
wyk. 8x
skala 1:20

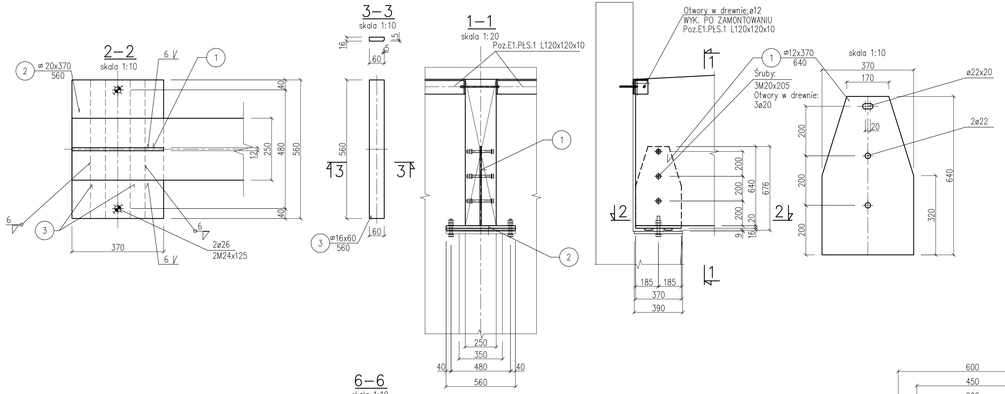

Szczegół oparcia "B"
wyk. 4x
skala 1:20

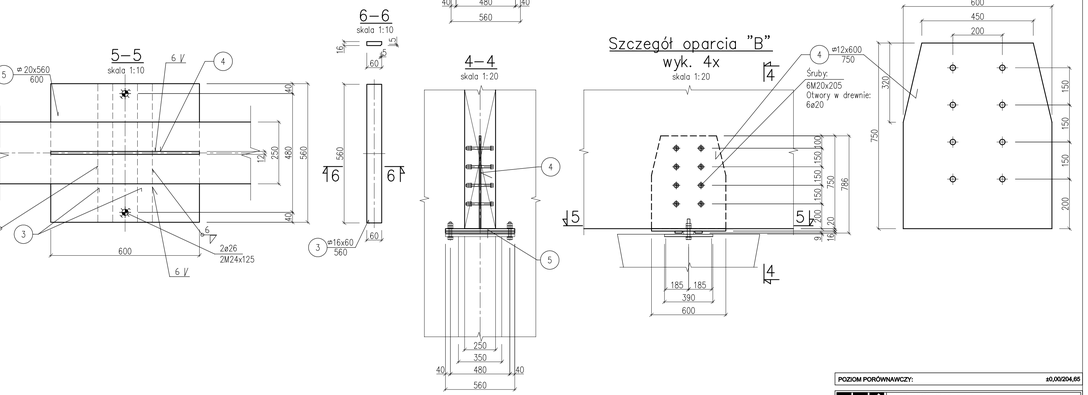

Klasa drewna GL28h

Stal profilowa: S235 ocynkowana

UWAGI:
1. RYSUNEK ROZPATRYWAĆ Z POZOSTAŁYMI BRANŻAMI.
2. OTWORY W DREWNIE WYKONAĆ NA BUDOWIE PO DOPASOWANIU ELEMENTÓW STALOWYCH.
3. ZESTAWIENIE MATERIAŁÓW NA RYSUNKU K... ELEMNTY KONSTRUKCYJNE DACHU ETAP 1 CZĘŚĆ 2.
4. OTWORY W DŹWIGARACH/BELKACH PO ZAMONTOWANIU ŚRUB ZADEKLOWAĆ.
5. STEŻENIA MONTOWAĆ 17.5cm PONIEJ WIERZCHU DŹWIGARA.
6. WSZYSTKIE WYMIARY SPRAWDZIĆ NA BUDOWIE.

POZIOM PORÓWNAWCZY: ±0,00/204,65

PRO-ARCH-2 sp. z o.o. s.k.
43-100 TYCHY UL. SIENKIEWICZA 24
e-mail : biuro@proarch.com.pl , TEL.: 32 214 41 51
WWW.PROARCH.COM.PL

MIE I NAZWISKO PROJEKTANTA SPRAWDZAJĄCEGO, BRANŻA, NR UPRAWNIEŃ BUDOWLANYCH
PROJEKTANT:
mgr inż. Ryszard Bodzek
upr.proj. SLK/0778/PWOK/11
w spec. konstr. bez ogr.
SPRAWDZAJĄCY:
mgr inż. Grzegorz Nokielski
upr.proj. SLK/3038/PWOK/10
w spec. konstr. bez ogr.
PODPIS

NAZWA OBIEKTU BUDOWLANEGO:
Przebudowa i rozbudowa powiatowej krytej pływalni w Biłgoraju przy ul. Cegielnianej 24

TYTUŁ RYSUNKU:
ELEMENTY KONSTRUKCYJNE DACHU CZĘŚĆ 1

ETAP 1

DATA SPORZĄDZENIA I SPRAWDZENIA RYSUNKU: 15-04-2022

INWESTOR:
Powiat Biłgorajski
23-400 Biłgoraj, ul. Kościuszki 94

SKALA: 1:50 1:20 1:10

NR. RYS.
E1_11/K

NINIEJSZY PROJEKT CHRONIONY JEST PRAWEM AUTORSKIM.