ELEMENTY KONSTRUKCYJNE DACHU ETAP 2– CZĘŚĆ 1

Poz.E2.DD.1 27.5x130.7–184.7–184.7
wyk. 6x
skala 1:50

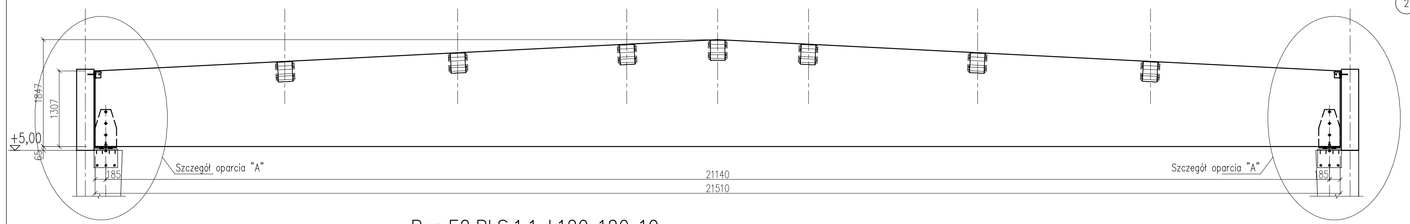

2–2
skala 1:10

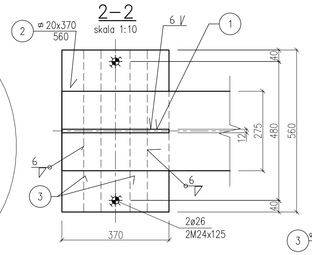

3–3
skala 1:10

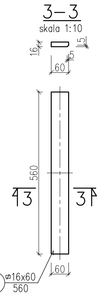

1–1
skala 1:20

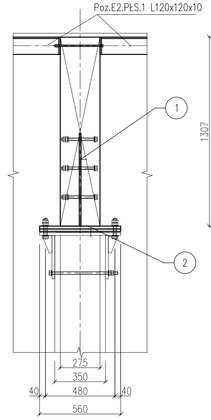

Szczegół oparcia "A"
wyk. 12x
skala 1:20

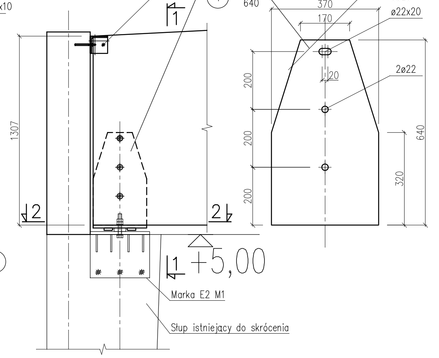

Poz.E2.PłS.1.1 L120x120x10
skala 1:20

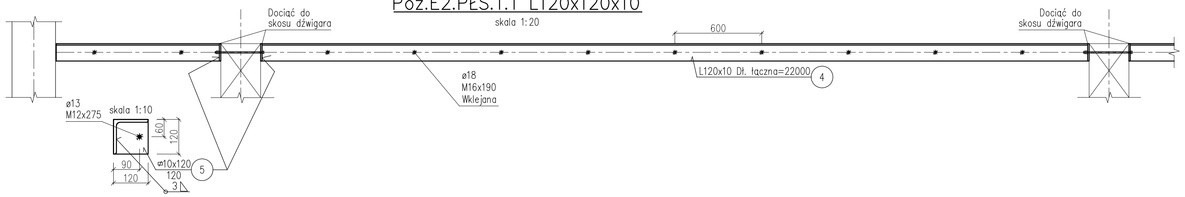

Poz.E2.PłS.1.2 L120x120x10
skala 1:20

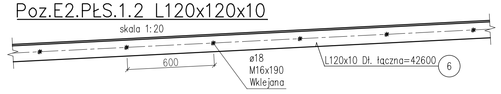

Poz.E2.Pł.1 25x35
wyk.6x
skala 1:20

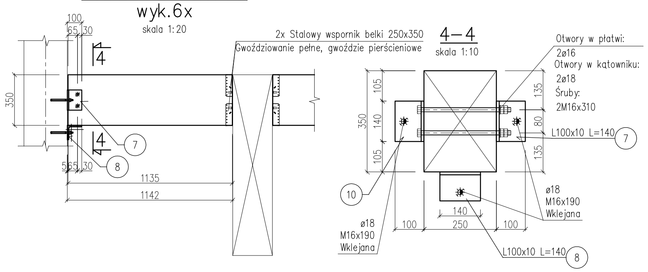

4–4
skala 1:10

Poz.E2.Pł.2 25x35
skala 1:20

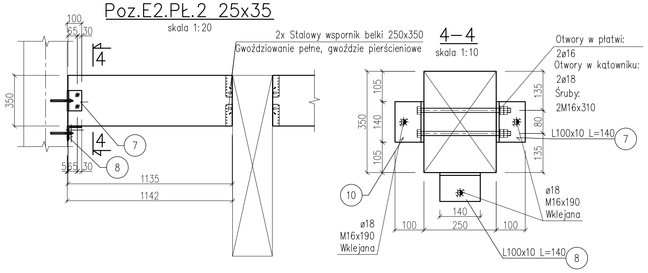

4–4
skala 1:10

Poz.E2.Pł.3 25x35
wyk.30x
skala 1:20

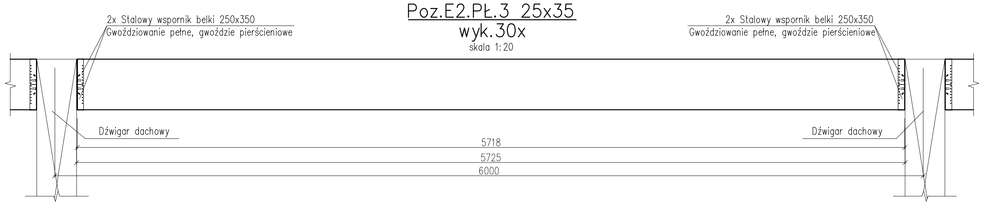

Poz.E2.Pł.4 25x35
wyk.5x
skala 1:20

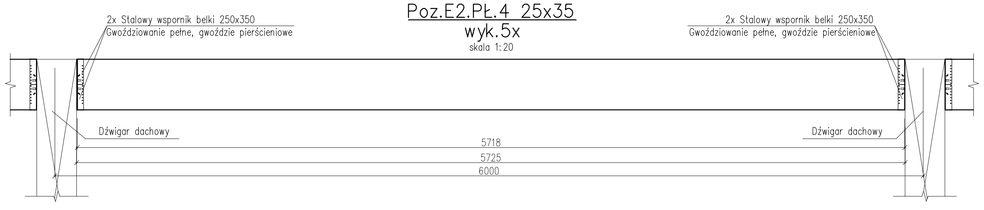

Poz.E2.Pł.5 25x35
wyk. 6x
skala 1:20

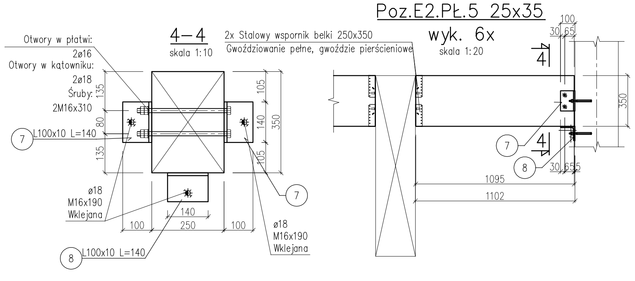

4–4
skala 1:10

Poz.E2.Pł.6 25x35
skala 1:20

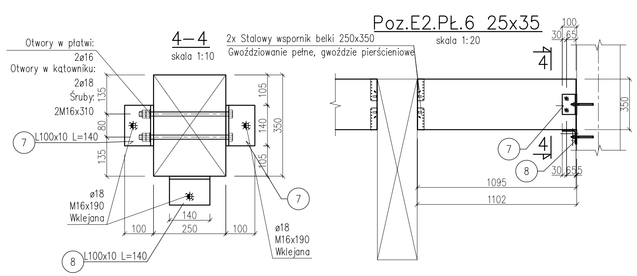

Klasa drewna GL28h
Stal profilowa: S235 ocynkowana

UWAGI:
1. RYSUNEK ROZPATRYWAĆ Z POZOSTAŁYMI BRANŻAMI.
2. OTWORY W DREWNIE WYKONAĆ NA BUDOWIE PO DOPASOWANIU ELEMENTÓW STALOWYCH.
3. ZESTAWIENIE MATERIAŁÓW NA RYSUNKU K... ELEMNTY KONSTRUKCYJNE DACHU ETAP 2 CZĘŚĆ 2.
4. OTWORY W DŹWIGARACH/BELKACH PO ZAMONTOWANIU ŚRUB ZADEKLOWAĆ.
5. STĘŻENIA MONTOWWAĆ 17.5cm PONIŻEJ WIERZCHU DŹWIGARA.
6. WSZYSTKIE WYMIARY SPRAWDZIĆ NA BUDOWIE.

POZIOM PORÓWNAWCZY: ±0,00/204,65

PRO-ARCH-2 sp. z o.o. s.k.
43-100 TYCHY UL. SIENKIEWICZA 24
e-mail : biuro@proarch.com.pl , TEL.: 32 214 41 51
WWW.PROARCH.COM.PL

IMIĘ I NAZWISKO PROJEKTANTA SPRAWDZAJĄCEGO, BRANŻA, NR UPRAWNIEŃ BUDOWLANYCH

PODPIS

PROJEKTANT:
mgr inż. Ryszard Bodzek
upr.proj. SLK/0976/PWOK/11
w spec. konstr. bez ogr.

SPRAWDZAJĄCY:
mgr inż. Grzegorz Nokielski
upr.proj. SLK/0038/PWOK/10
w spec. konstr. bez ogr.

NAZWA OBIEKTU BUDOWLANEGO:
Przebudowa i rozbudowa powiatowej krytej pływalni w Biłgoraju przy ul. Cegielnianej 24

TYTUŁ RYSUNKU:
ELEMENTY KONSTRUKCYJNE DACHU CZĘŚĆ 1

ETAP 2

DATA SPORZĄDZENIA I SPRAWDZENIA RYSUNKU: 15-04-2022

INWESTOR:
Powiat Biłgorajski
23-400 Biłgoraj, ul. Kościuszki 94

SKALA: 1:50 1:20 1:10

NR. RYS. E2_08/K

NINIEJSZY PROJEKT CHRONIONY JEST PRAWEM AUTORSKIM.