
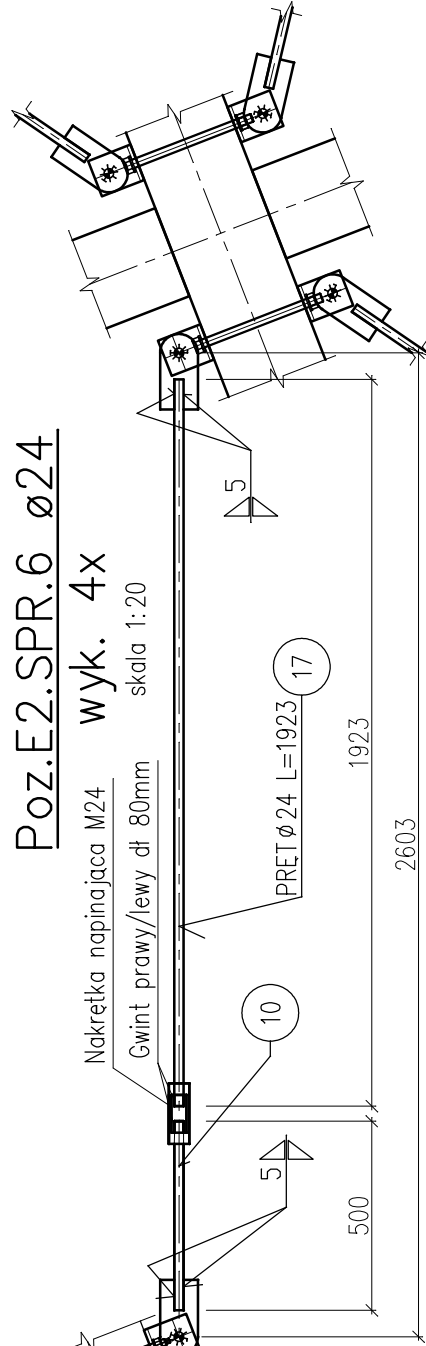
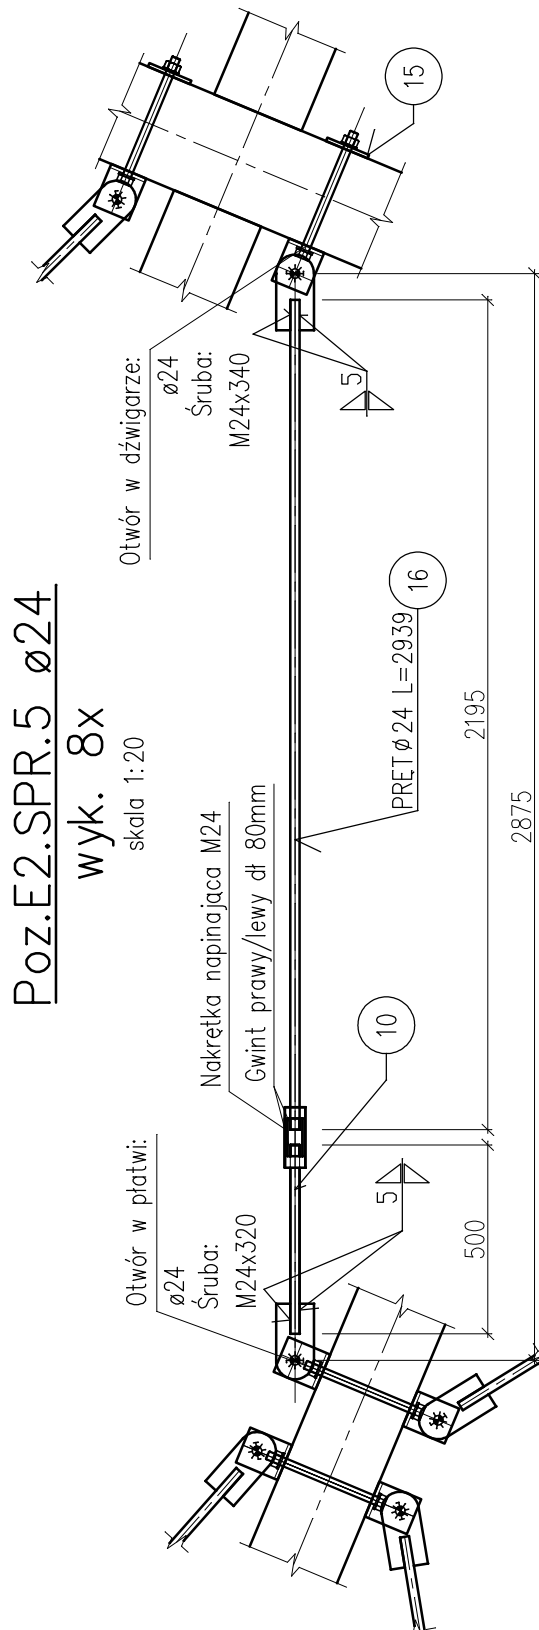
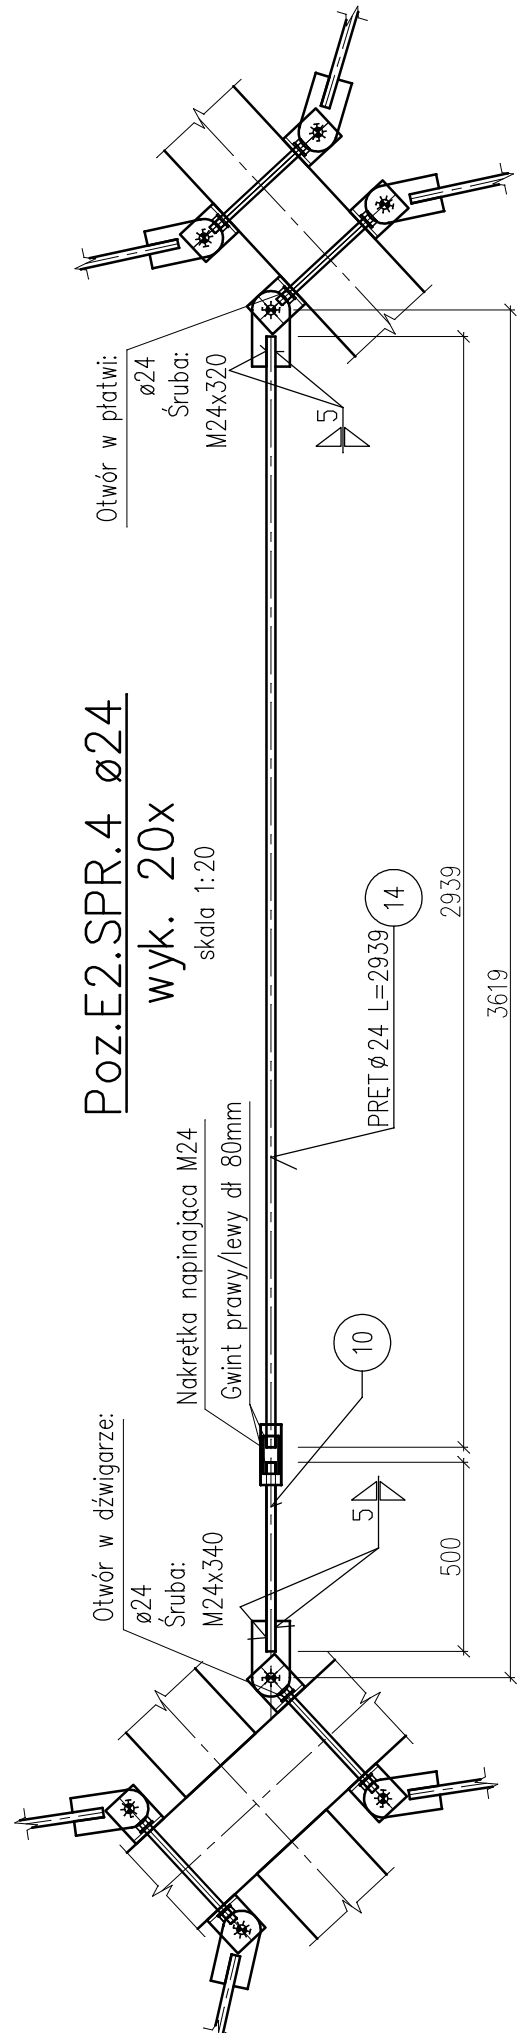
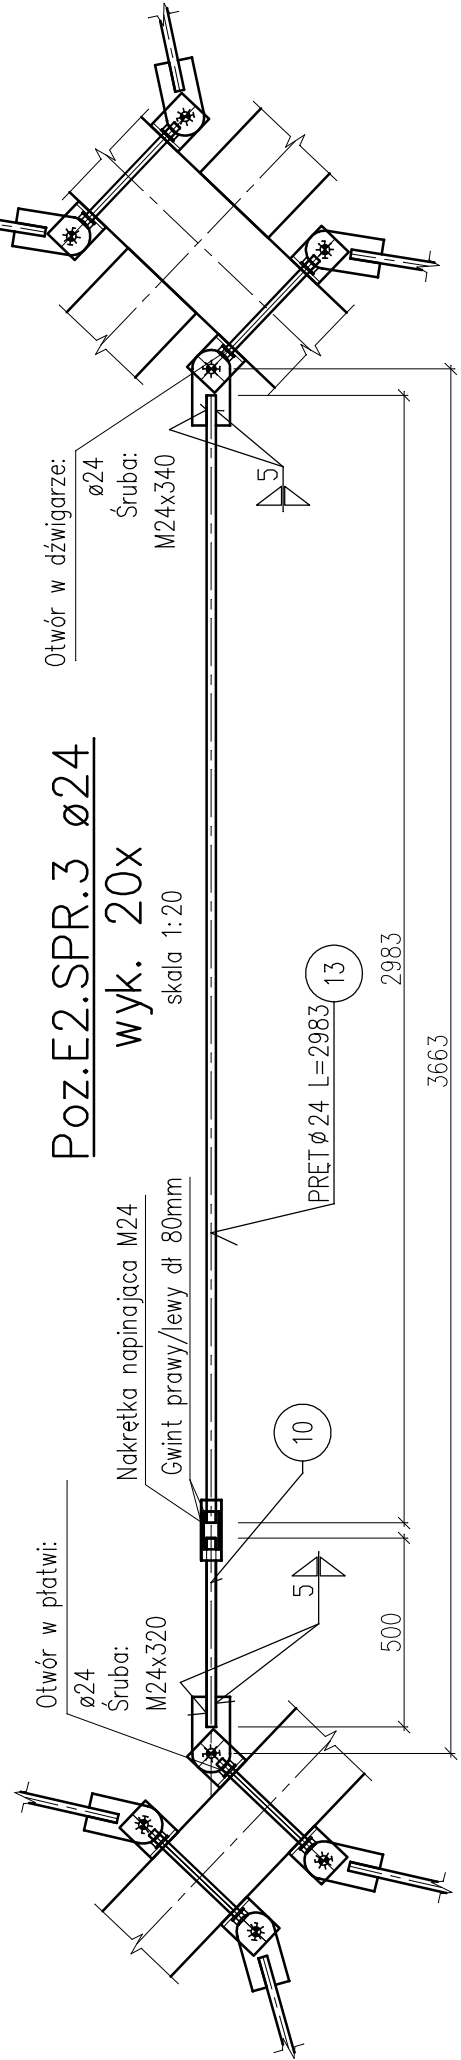
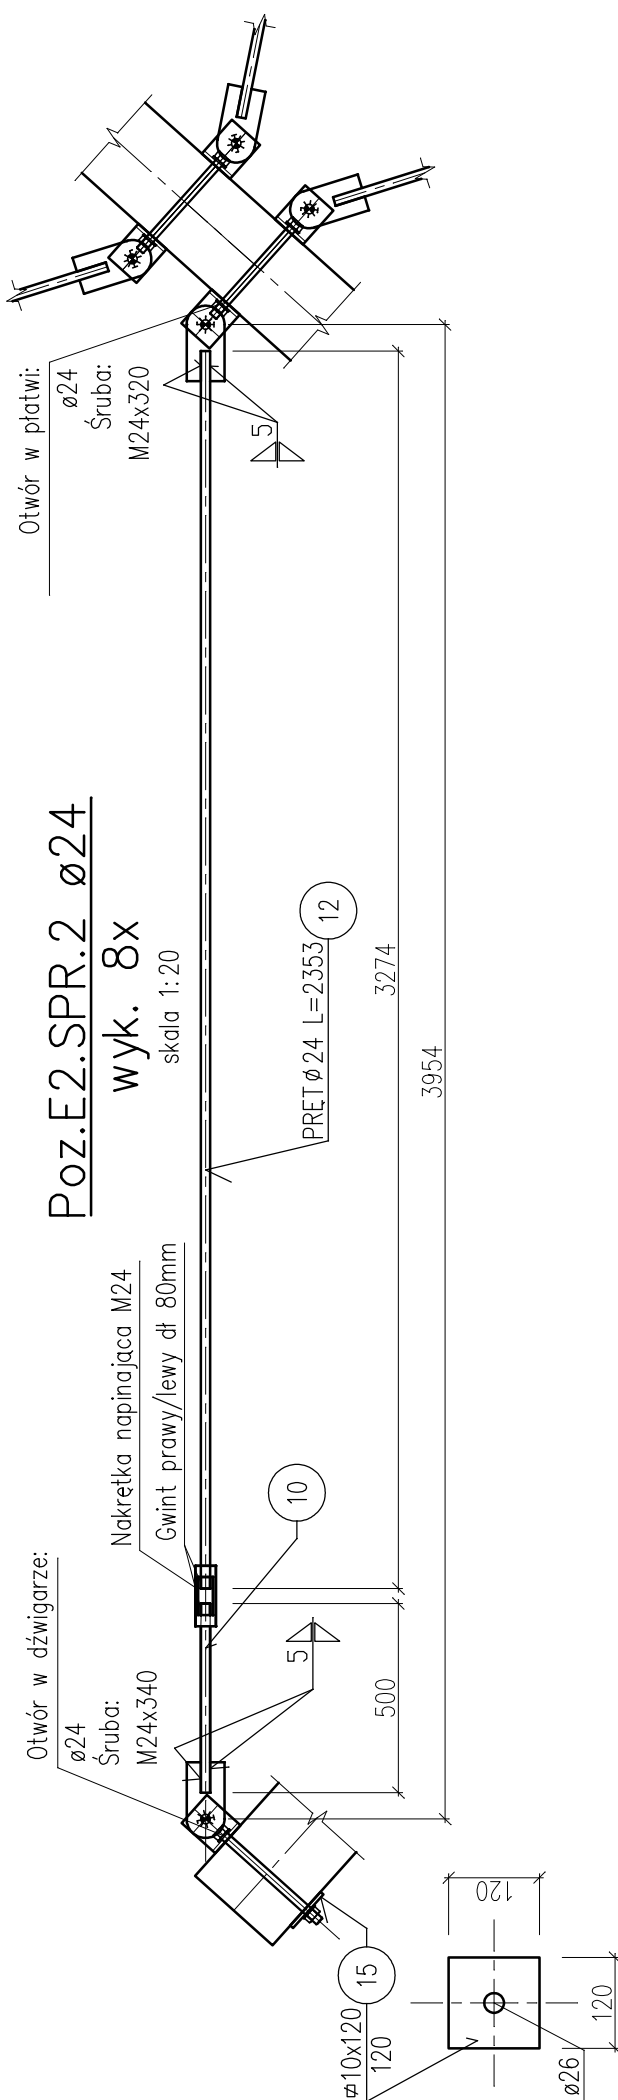



ELEMENTY KONSTRUKCYJNE DACHU ETAP 2– CZĘŚĆ 2

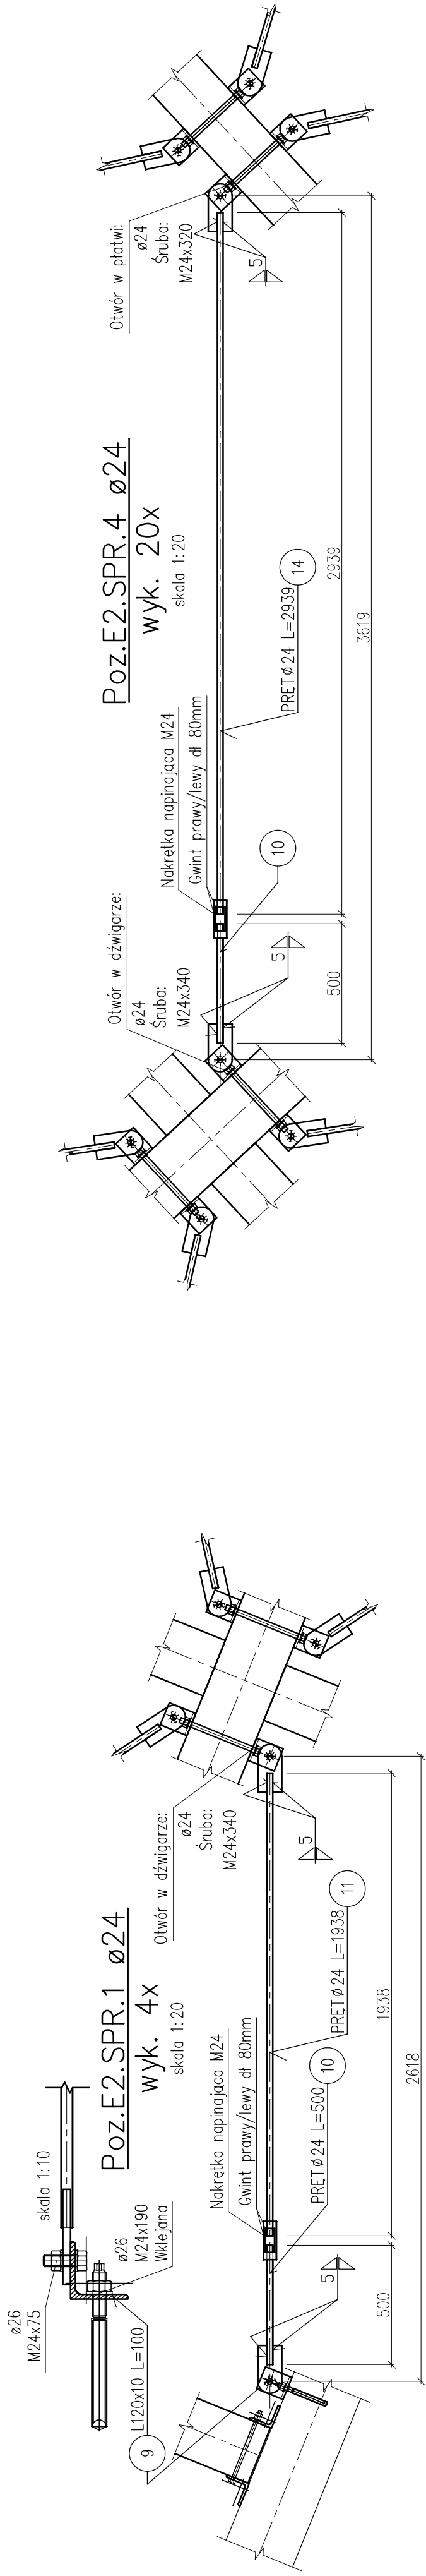

Zestawienie	WYKAZ STALI PROFILOWEJ					Uwagi:
	Wyszczególnienie	Długość	Suma	Masa jedn.	Masa ogólna	
Zestawienie	Profil	mm	m	kg/m	kg	
1 12	ø 12.00x370	640	7.680	34.854	267.68	S235
2 12	ø 20.00x370	560	6.720	58.090	390.36	S235
3 24	ø 16.00x60	560	13.440	7.536	101.28	S235
4 1 1	KATOWNIK L 120x10	22000	22.000	18.200	400.40	S235
5 60	ø 10.00x120	120	7.200	9.420	67.82	S235
6 1 1	KATOWNIK L 120x10	42600	42.600	18.200	775.32	S235
7 28	KATOWNIK L 100x10	140	3.920	15.100	59.19	S235
8 9 1	KATOWNIK L 100x10	140	1.260	15.100	19.03	S235
9 128	KATOWNIK L 120x10	100	12.800	18.200	232.96	S235
10 64	PRET ø 24	500	32.000	3.550	113.60	S235
11 4	PRET ø 24	1938	7.752	3.550	27.52	S235
12 8	PRET ø 24	2353	18.824	3.550	66.83	S235
13 20	PRET ø 24	2983	59.660	3.550	211.79	S235
14 20	PRET ø 24	2939	58.780	3.550	208.67	S235
15 16	ø 10.00x120	120	1.920	9.420	18.09	S235
16 8	PRET ø 24	2939	23.512	3.550	83.47	S235
17 4	PRET ø 24	1923	7.692	3.550	27.31	S235
		RAZEM	[kg]		3071.32	
		DODATEK NA SPOINY 1.00 %	[kg]		30.71	
		OGÓŁEM	[kg]		3102.03	

- UWAGI:
1. RYSUNEK ROZPATRYWAĆ Z POZOSTALYMI BRANŻAMI.
 2. OTWORY W DREWIE WYKONAĆ NA BUDOWIE PO DOPASOWANIU ELEMENTÓW STALOWYCH.
 3. OTWORY W DZWIGARACH/BELKACH PO ZAMONTOWANIU SRUB ZADEKLOWAĆ.
 4. SIEZIENIA MONTOWAĆ 17,5cm PONIŻEJ WIERZCHU DZWIGARA.
 5. WSZYSTKIE WYMIARY SPRAWDZIĆ NA BUDOWIE.

POZIOM PORÓWNAWCZY:		sł.00/004.65	
		PROARCH 2 sp. z o.o. s.k. 43-100 TYCHY UL. SIENKIEWICZA 24 e-mail : biuro@proarch.com.pl , TEL.: 32 214 41 51 WWW.PROARCH.COM.PL	
NIE I NAZWISKO PROJEKTANTA	PODPIS	NAZWA OBIEKTU BUDOWLANEGO:	
SPRAWDZAJĄCEGO, BRANŻA,		Przebudowa i rozbudowa	
NR UPRAWNIEN BUDOWLANYCH		powiatowej krytej pływalni	
PROJEKTANT:		w Biłgoraju	
mgr inż. Ryszard Boczek		przy ul. Cegielnianej 24	
upr.proj. SLK389/PWOK/11		Tytuł RYSUNKU:	
w spec. konstr. bez ogr.		ELEMENTY	
SPRAWDZAJĄCY:		KONSTRUKCYJNE	
mgr inż. Grzegorz Niekłasiński		DACHU CZĘŚĆ 2	
upr.proj. SLK3038/PWOK/10		ETAP 2	
w spec. konstr. bez ogr.		DATA SPORZĄDZENIA	
		I SPRAWDZENIA RYSUNKU: 15-04-2022	
INWESTOR:		SKALA:	NR. RYS.
Powiat Biłgorajski		1:50	120
23-400 Biłgoraj, ul. Kościuszki 94		1:10	1:10
WNIESIĘTY PROJEKT OCHRONIŁ JEST PRAWEM AUTORSKIM.		E2_09/K	