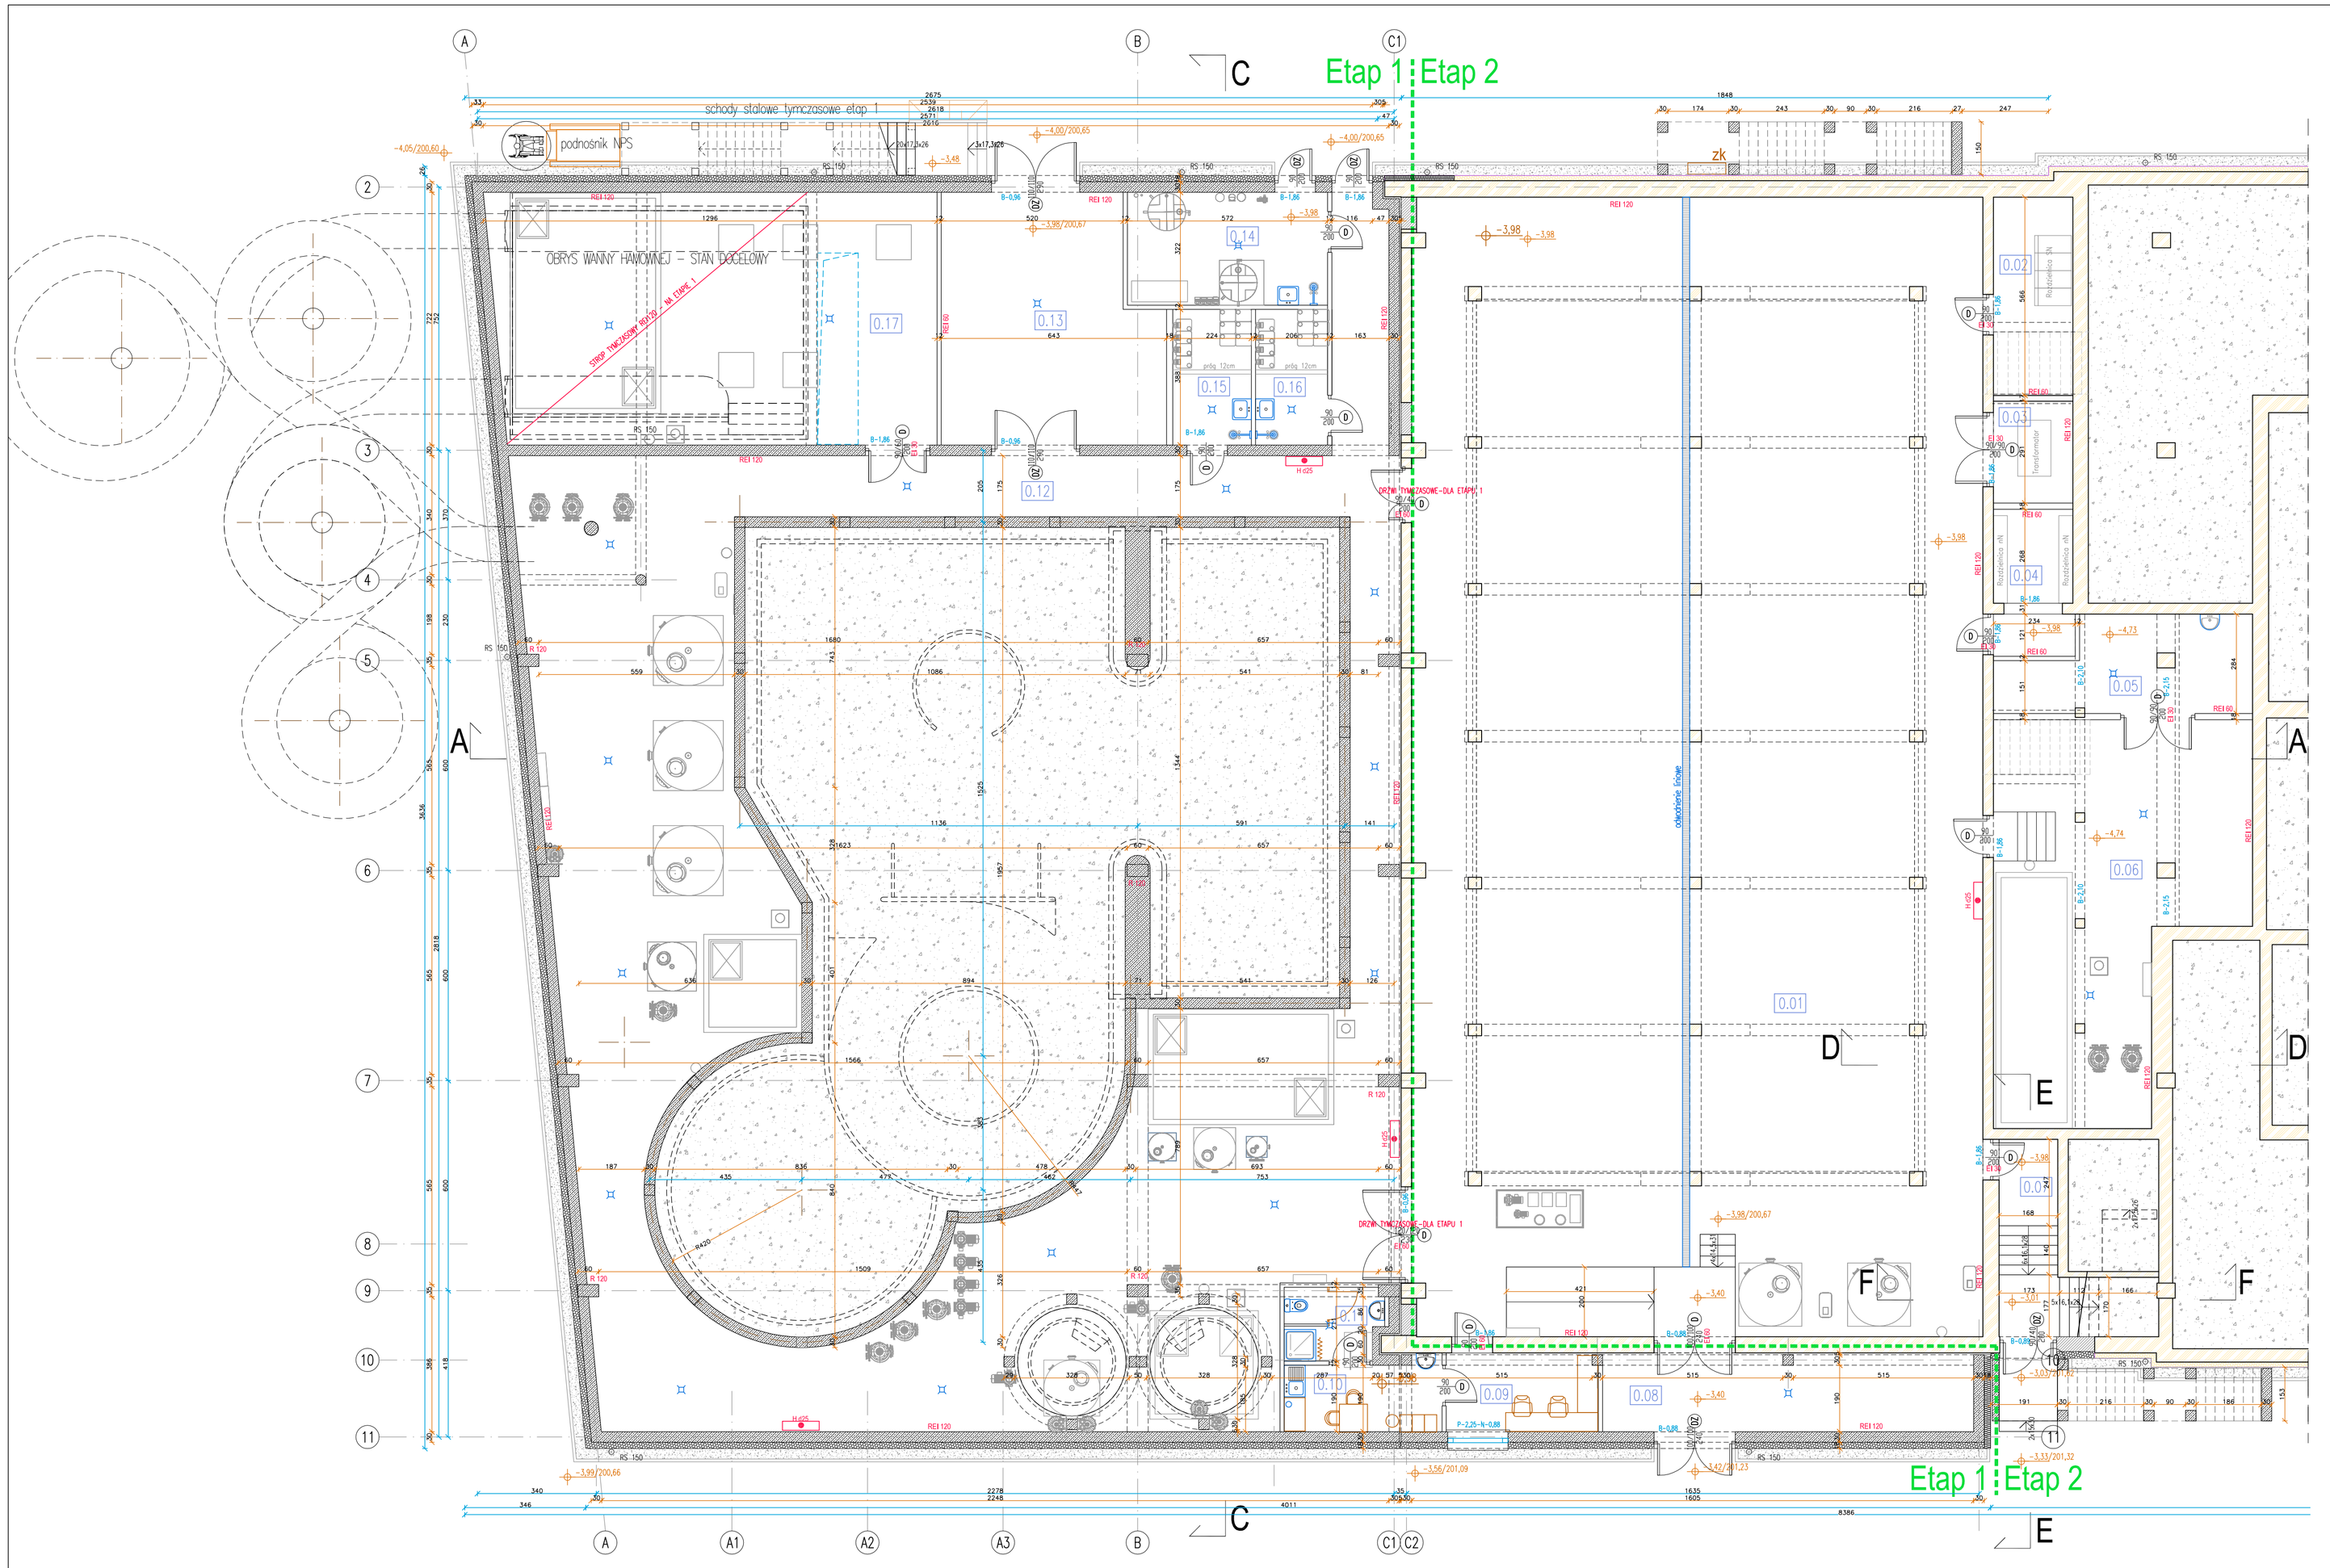

LEGENDA :

- ściana murowana - pustak ceramiczny
- beton , żelbet
- ściana murowana - zamurowania /cegła-bloczek betonowy/
- drewno klejone
- ocieplenie poliuretan / styropian / wełna min.
- ścianki działowe
- istniejący budynek
- H.025 — hydrant wewnętrzny Ø25
- REI 120 REI 60 — proj. klasa odporności ogniowej
- B+3,00 P+0,10~N+2,70 — poziom spodu belki / poziom parapetu i nadproża

0	piwnica	0.01	istn. podbasenie	527,49
		0.02	rozdzielnia SN	12,53
		0.03	transformator	6,39
		0.04	rozdzielnia nN	9,15
		0.05	hydrofornia	17,28
		0.06	pom. technologiczne	69,02
		0.07	komunikacja	13,96
		0.08	cz. proj. magazyny terenowy	23,31
		0.09	cz. proj. pom. obsługi techn.	9,50
		0.10	cz. proj. pom. socjalne	8,59
		0.11	cz. proj. węzeł sanitarny pracowników	5,33
		0.12	proj. podbasenie, techn. wody	331,73
		0.13	proj. magazyn i warsztat podr.	41,76
		0.14	proj. pom. - elektroliza	18,07
		0.15	proj. pom.-koagulant	8,44
		0.16	proj. pom. -kwas	7,75
		0.17	proj. pom. techniczne	90,10
			razem	**1200,40**

POZIOM PORÓWNAWCZY: ±0,00/204,65

PRO-ARCH-2 sp. z o.o. s.k.
43-100 TYCHY UL. SIENKIEWICZA 24
e-mail : biuro@proarch.com.pl , TEL.: 32 214 41 51
WWW.PROARCH.COM.PL

IMIĘ I NAZWISKO PROJEKTANTA I SPRAWDZAJĄCEGO, BRANŻA, NR UPRAWNIEŃ BUDOWLANYCH

PROJEKTANT
ARCHITEKTURA I URBANISTYKA
mgr inż. arch. Jacek Nieździelski
upr.proj. 199/81 K-ce
w spec. arch. bez ograniczeń

SPRAWDZAJĄCY
ARCHITEKTURA I URBANISTYKA
mgr inż. arch. Marek Zdeb
upr.proj. 140/85 K-ce
w spec. arch. bez ograniczeń

PODPIS

NAZWA OBIEKTU BUDOWLANEGO:
Przebudowa i rozbudowa powiatowej krytej pływalni w Biłgoraju przy ul. Cegielnianej 24

TYTUŁ RYSUNKU:
PROJEKT ARCHITEKTONICZNO -BUDOWLANY
RZUT PIWNICY
STAN DOCELOWY

DATA SPORZĄDZENIA I SPRAWDZENIA RYSUNKU: 15-11-2021

INWESTOR:
Powiat Biłgorajski
23-400 Biłgoraj, ul. Kościuszki 94

SKALA: 1:100

NR. RYS. A02

NINIEJSZY PROJEKT CHRONIONY JEST PRAWEM AUTORSKIM.