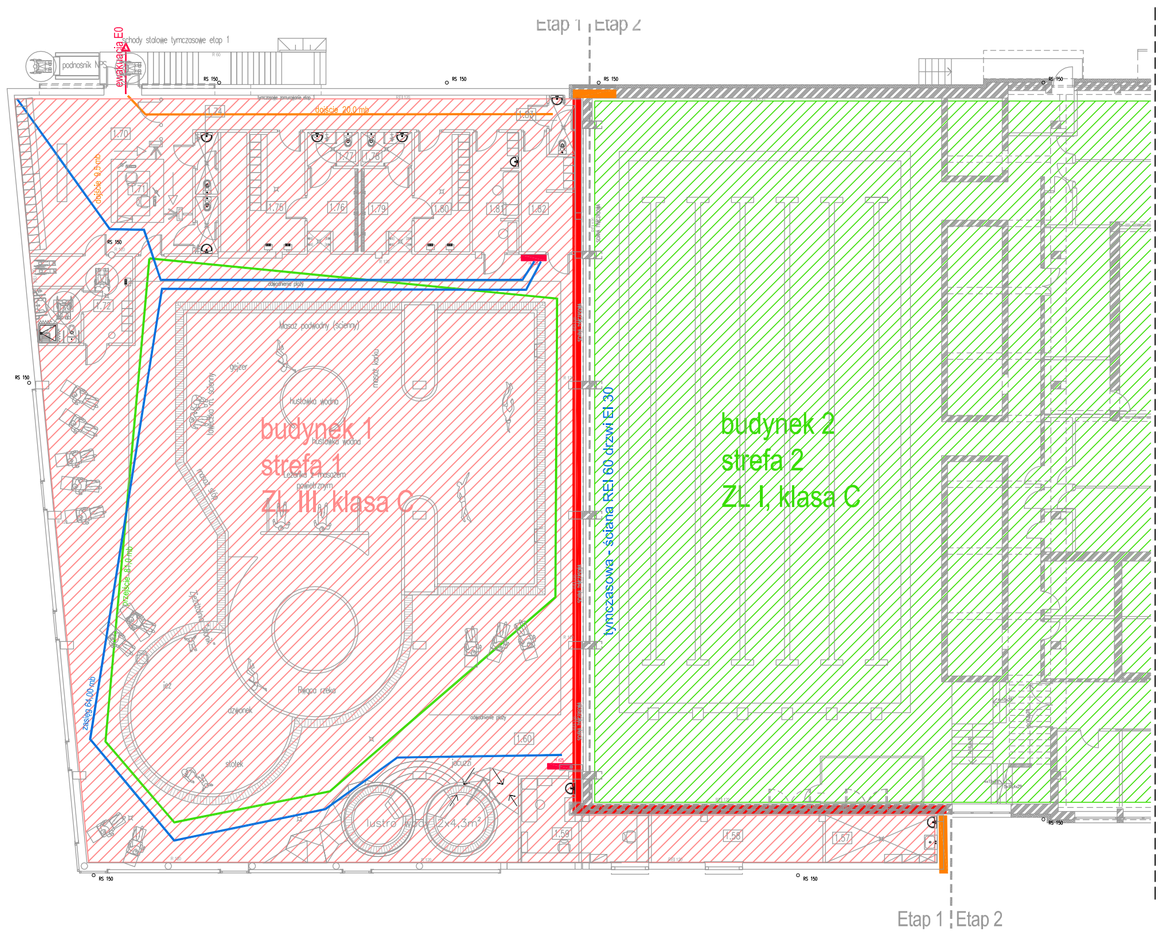

PARTER - ETAP 1

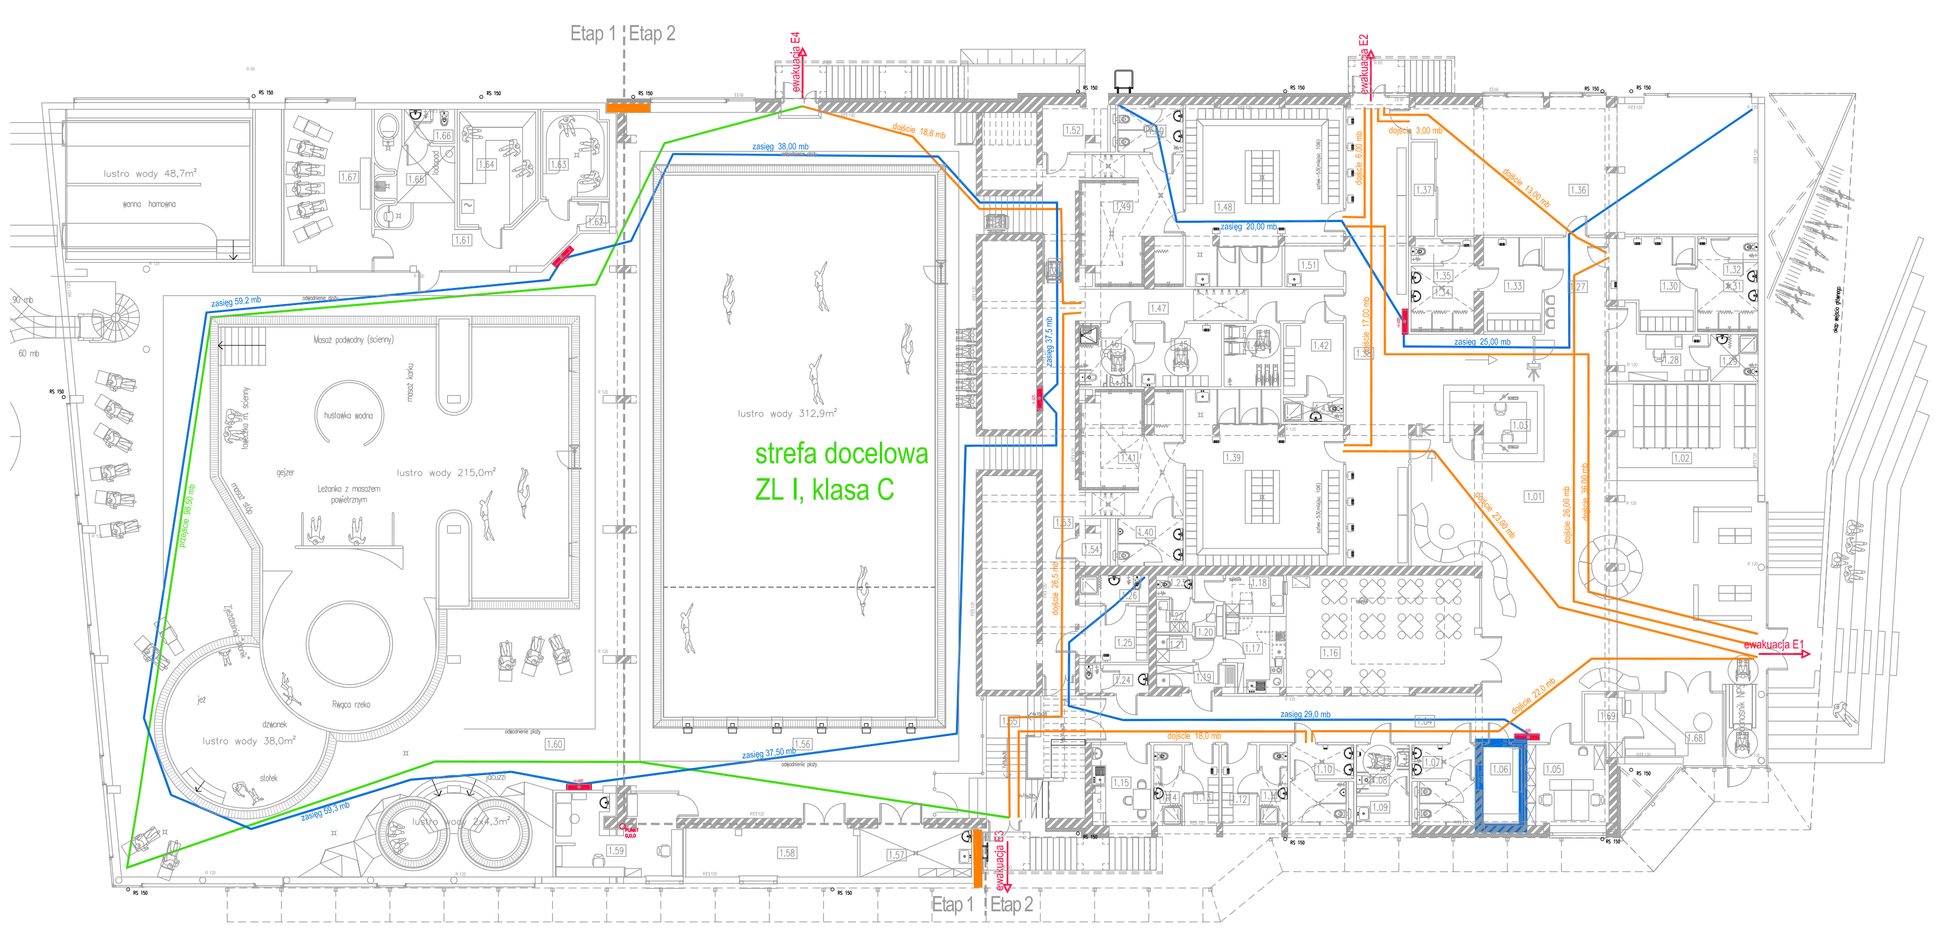

PARTER - UKŁAD DOCELOWY

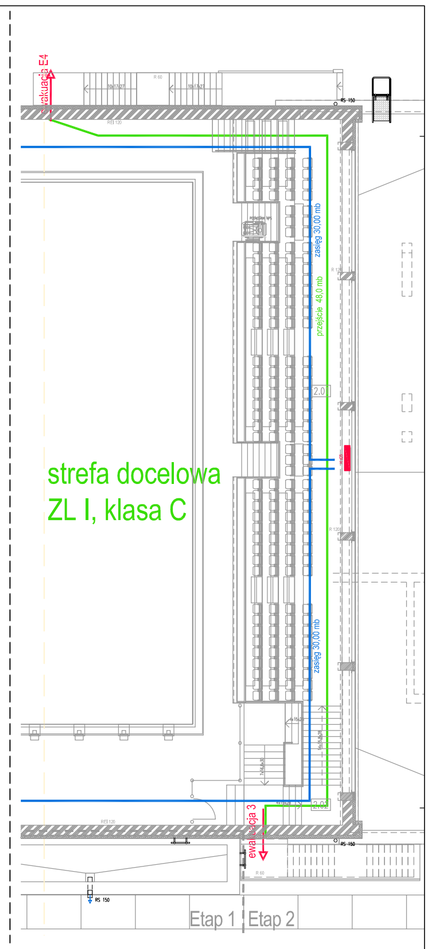

WIDOWNIA - UKŁAD DOCELOWY

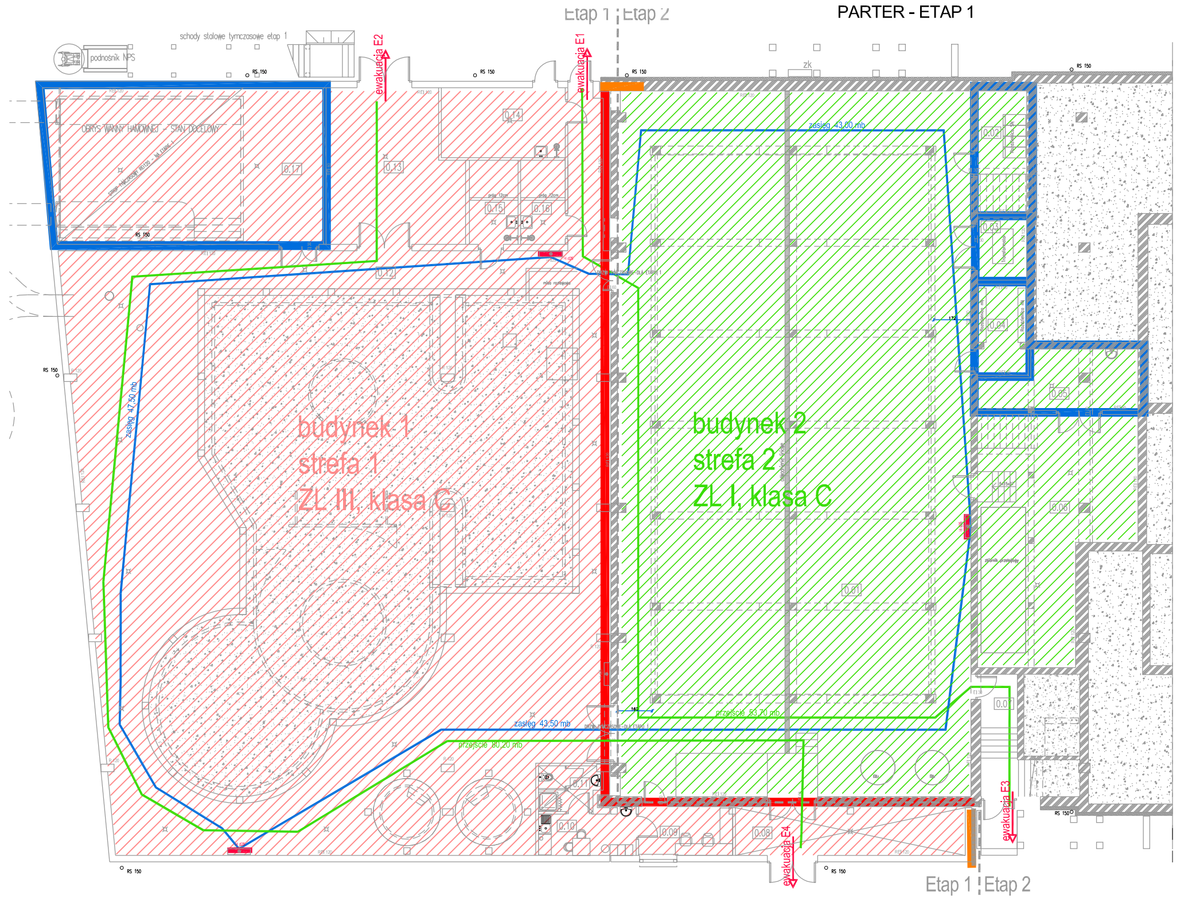

PIWNICA - ETAP 1

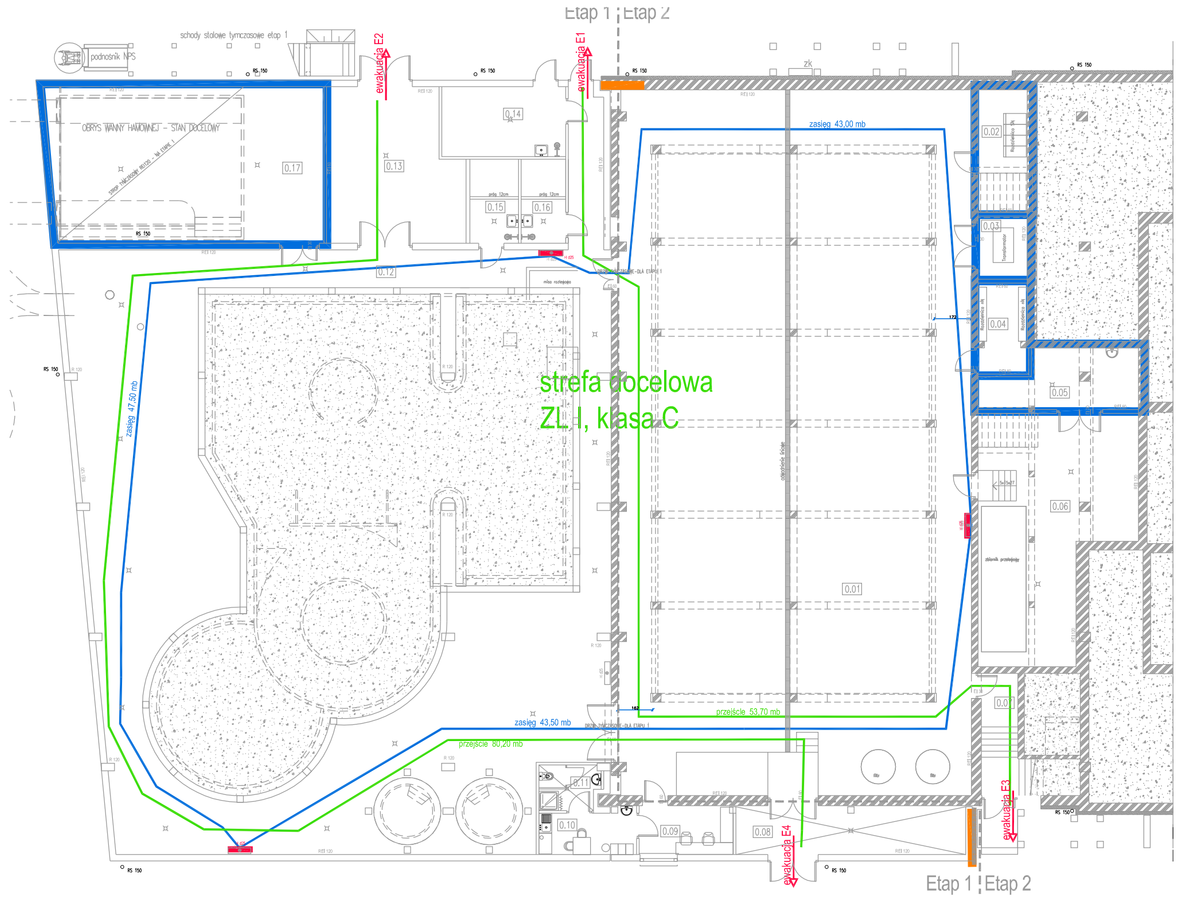

PIWNICA - UKŁAD DOCELOWY

Rysunek przedstawia minimalne parametry dotyczące klasy odporności ogniowej ścian odzielenia pożarowego, zaięgi obslugi hydrantów, długosci dojść i przejść ewakuacyjnych oraz lokalizacje wyjść ewakuacyjnych.
W projekcie ze względów konstrukcyjnych i innych elementy mogą mieć wyższą niż opisane minimalne wartości parametrów.
Na rysunku przedstawiono również obszary stref pożarowych.

Rysunek rozpatrywać łącznie z zasadniczymi rysunkami rzutów i przekroi - gdzie opisano projektowane klasy odporności ogniowej elementów budowlanych i stolarki.
Dla drzwi w ścianach, które posiadają w projekcie wyższą klasę niż minimalna - stosowana jest klasa - odpowiednia w stosunku do minimalnej wymaganej klasy ściany.

- Docieplenie z wełny mineralnej / niezbedne ze względów klasy ścian i sąsiadującą stolarl
- Ściana EI 15 drzwi bezklasowe
- Ściana/strop REI 30 drzwi IE15
- Ściana/strop REI 60 drzwi EI 30
- Ściana REI 120 drzwi EI 60

UWAGA:
1. Kolorem zielonym pokazano charakterystyczne ściany stanowiące obudowę dróg ewakuacyjnych oraz wydzielające poszczególne lokale; zgodnie z WT odporność ogniowa EI30 dotyczy wszystkich pozostałych ścian wewnętrznych.

2. Wszystkie elementy stałej zabudowy (okna, naświetla nad drzwiami itp.) w ścianach wydzieleń pożarowych powinny zapewnić odporność równą danej przegrodzie; jedynie drzwi mogą mieć odporność ogniową obniżoną o połowę.

3. Na ścianach wydzielenia pożarowego oraz pasach elewacyjnych należy stosować wyłącznie materiały niepalne, również w zakresie dociepleniа

- zasięg 26,40 mb, H.05 — zasieg hydrantów
- przejście 36,50 mb — przejścia
- dojście 46,60 mb — dojścia
- strefa 1
- strefa 2
- ewakuacja E1 — wyjścia ewakuacyjne

UZGODNIENIE

POZIOM PORÓWNAWCZY: ±0,00/204,65

PRO-ARCH-2 sp. z o.o. s.k.
43-100 TYCHY UL. SIENKIEWICZA 24
e-mail : biuro@proarch.com.pl , TEL.: 32 214 41 51
WWW.PROARCH.COM.PL

IMIE I NAZWISKO PROJEKTANTA I SPRAWDZAJĄCEGO, BRANŻA, NR UPRAWNIEŃ BUDOWLANYCH	PODPIS	NAZWA OBIEKTU BUDOWLANEGO:
PROJEKTANT ARCHITEKTURA I URBANISTYKA mgr inż. arch, Jacek Niedźwiedzki upr.proj. 199/81 K-ce w spec. arch. bez ograniczeń		Przebudowa i rozbudowa powiatowej krytej pływalni w Bilgoraju przy ul. Cegielnianej 24
SPRAWDZAJĄCY ARCHITEKTURA I URBANISTYKA mgr inż. arch, Marek Zdeb upr.proj. 140/85 K-ce w spec. arch. bez ograniczeń		TYTUŁ RYSUNKU: PROJEKT ARCHITEKTONICZNO -BUDOWLANY OCHRONA P.POŻAROWA
		DATA SPORZĄDZENIA I SPRAWDZENIA RYSUNKU: 15-11-2021
INWESTOR: Powiat Bilgorajski 23-400 Biłgoraj, ul. Kolciuszki 94		SKALA: 1:200 NR. RYS. OP

NINIEJSZY PROJEKT CHRONIONY JEST PRAWEM AUTORSKIM.