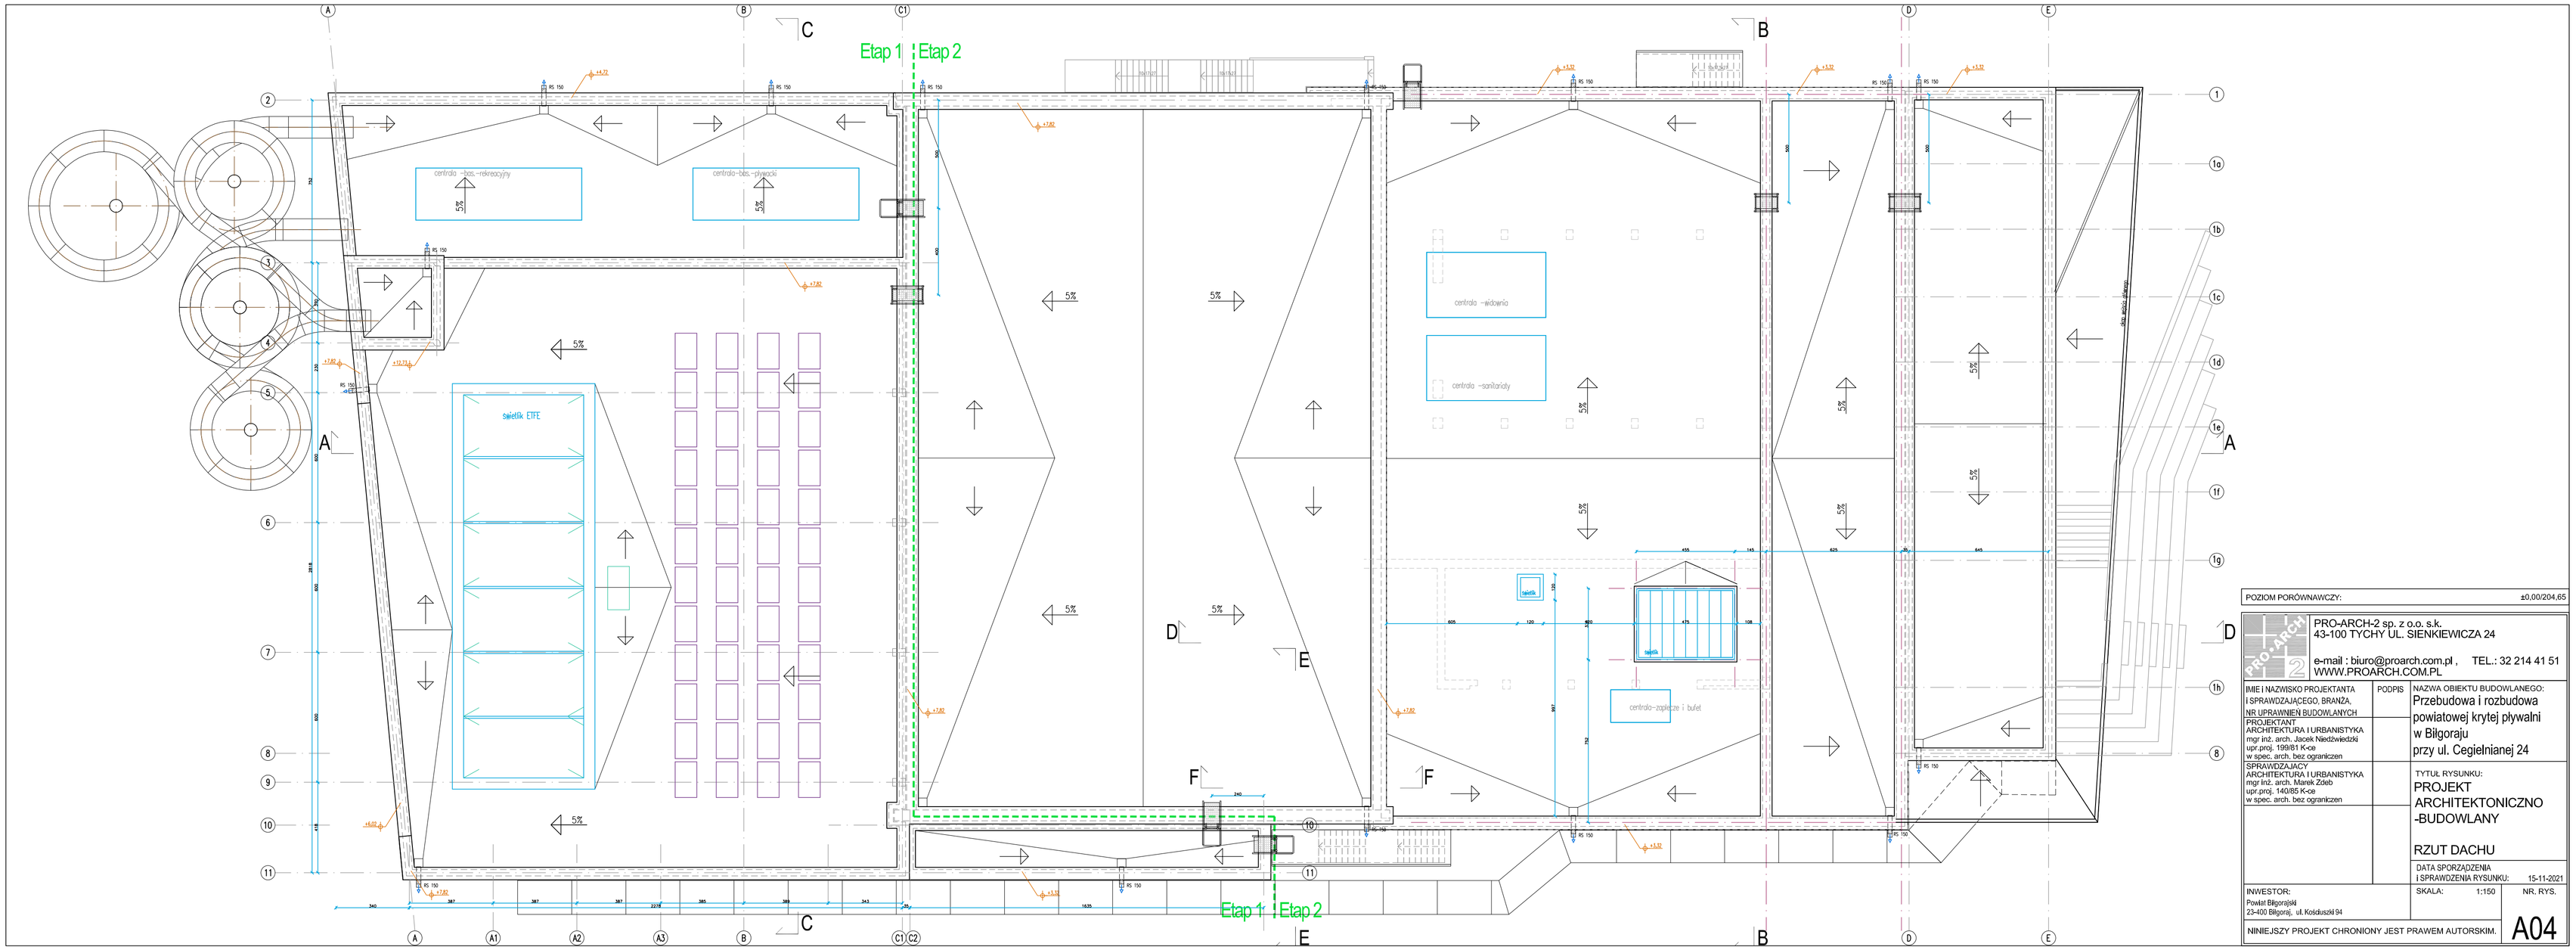
Etap 1
Etap 2
centrala - wod-kan-rekreacyjny
centrala-wod.-kan.-plywacki
świetlik ETFE
centrala - wodociąg
centrala - sanitariaty
centrala - zaplecze i bufet
5%
PS 150
+1.92
+1.82
-0.08
-0.18
