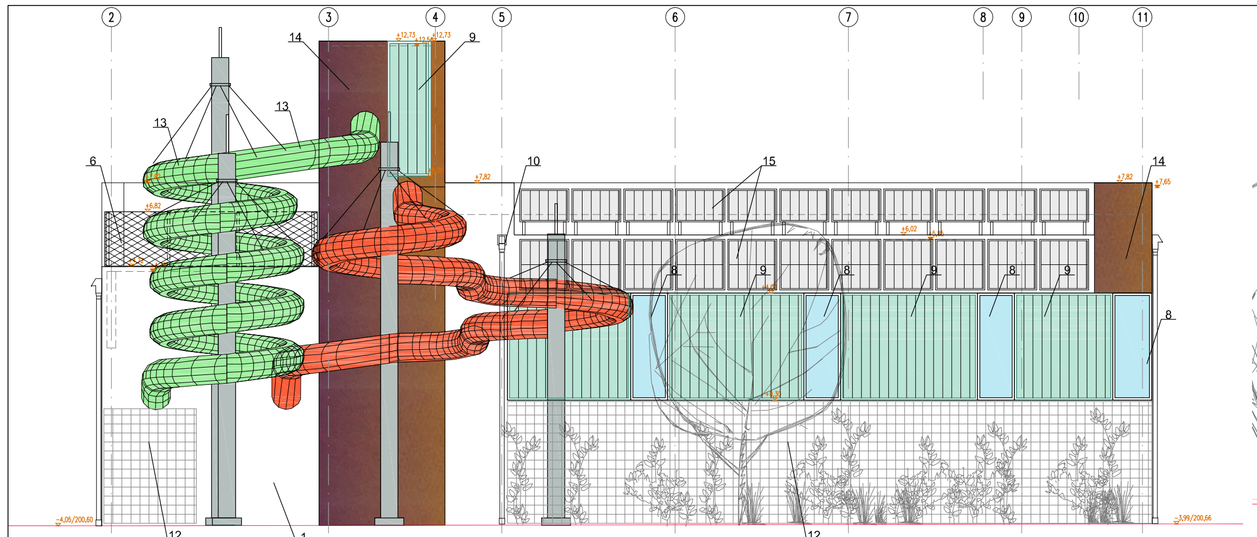

elewacja płd

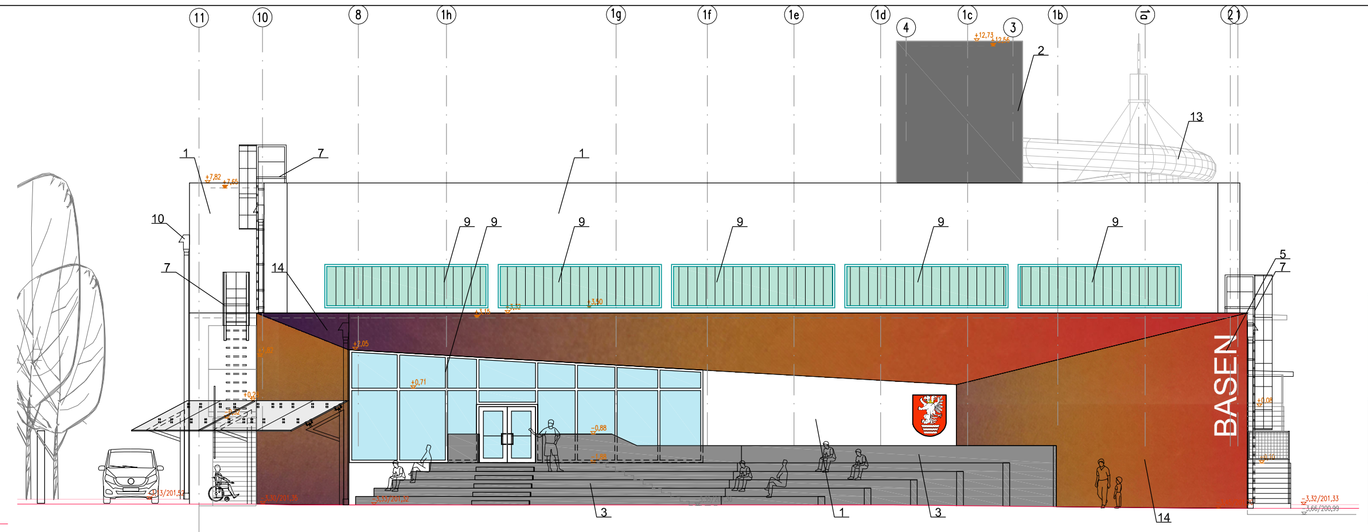


elewacja płn

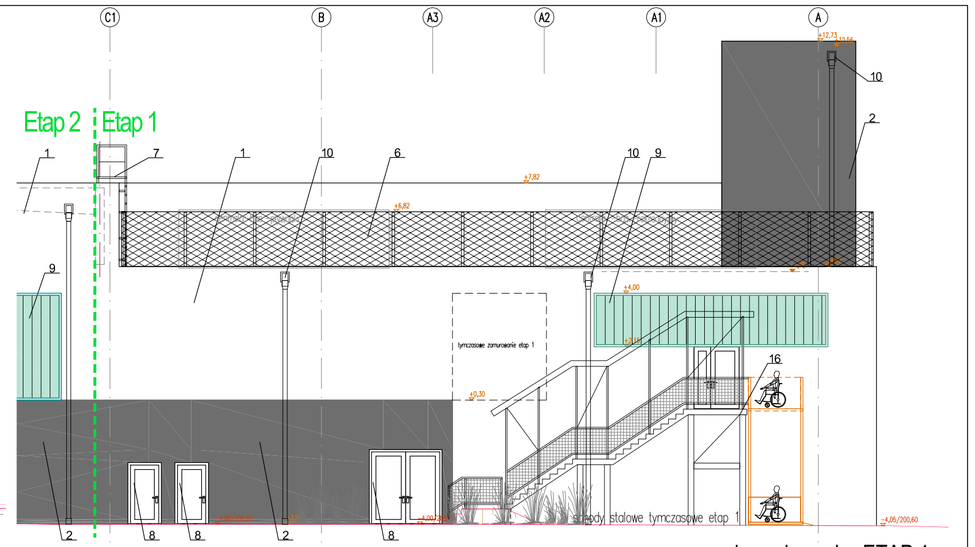


elewacja zach - ETAP 1

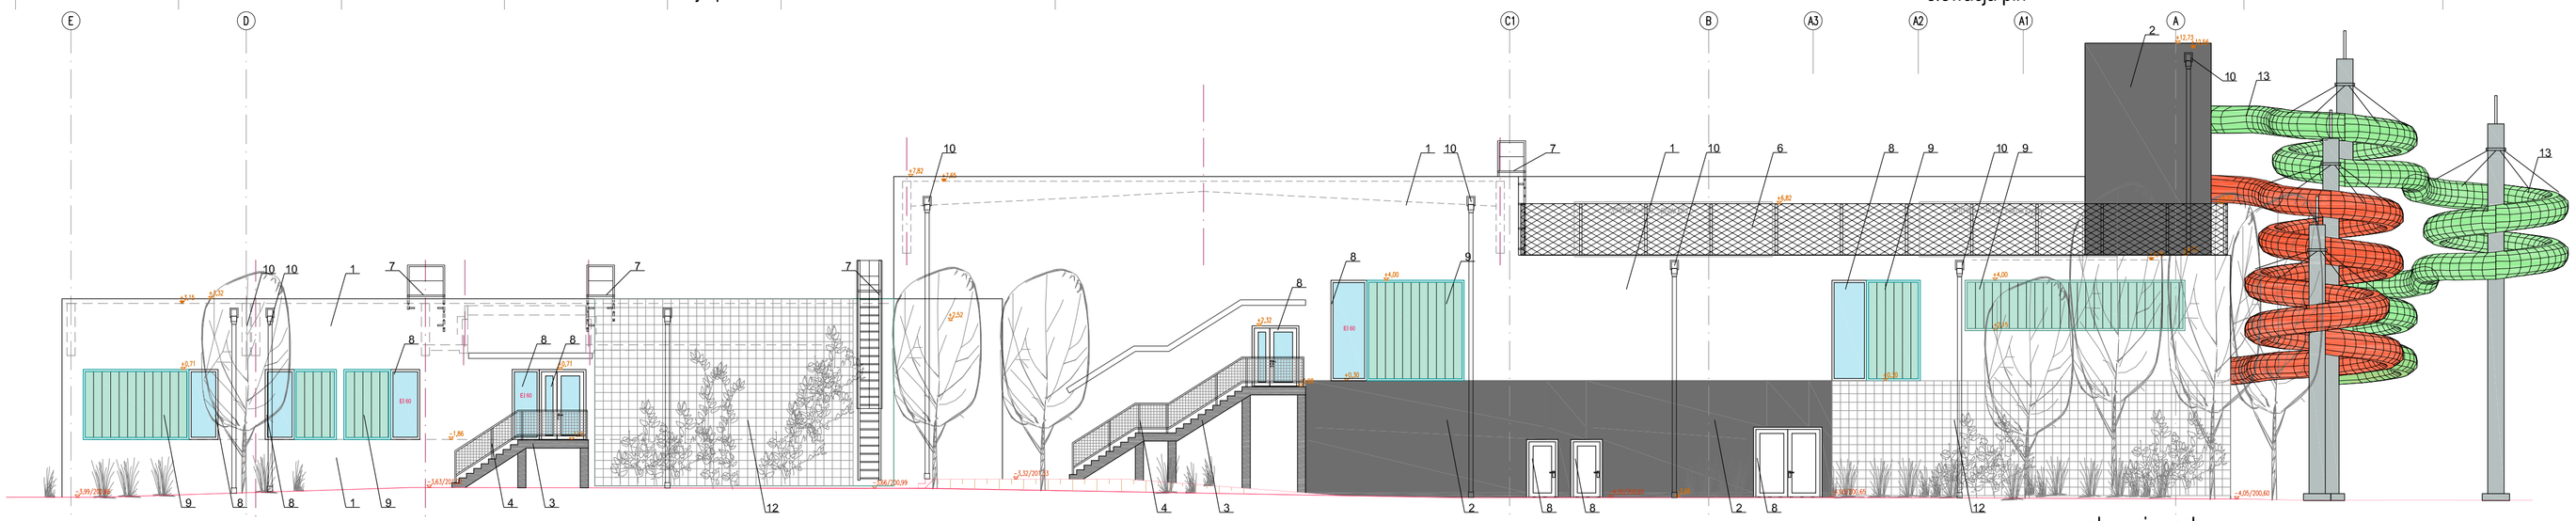

elewacja zach

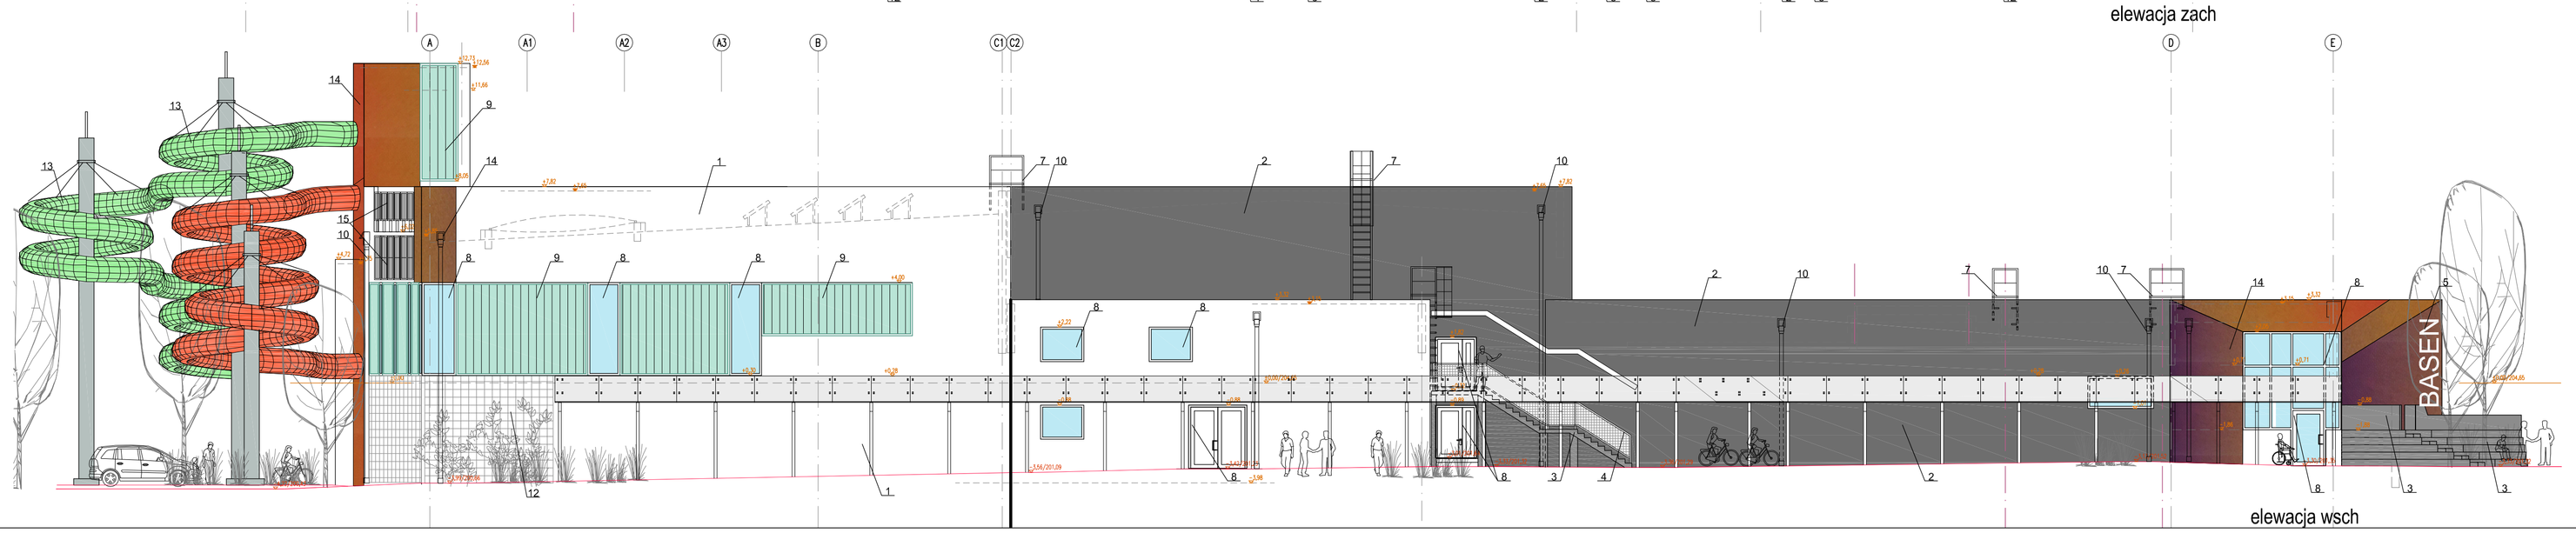


elewacja wsch

1. Korpus budynku - część jasna - tynk mineralny cienkowarstwowy frakcja 2mm zacieranym na gładko - w kolorze jasnoszarym NCS S-1502-Y str.6
2. Korpus budynku - część ciemna - tynk mineralny cienkowarstwowy frakcja 2mm zacieranym na gładko - w kolorze ciemnoszarym NCS S-6502-Y str.6
3. Ściany i murki schodów wejść zewnętrznych, schody zewnętrzne żelbetowe - konstrukcja żelbetowa z betonu architektonicznego malowanego w kolorze ciemnoszarym NCS S-7502-Y
4. Konstrukcje stalowe balustrad i pochwytów przy schodach - malowana w kolorze srebrzystym RAL 7016 ciemno-szary
5. Elementy graficzne elewacyjne - elementy litemictwa w kolorze RAL 9018 biały-złamany
6. Siatka elewacyjna osłaniająca dachowe centrale wentylacyjne - aluminiowa malowana proszkowo - w kolorze RAL 7016 ciemnoszary
7. drabinki dachowe - stalowa konstrukcja ocynkowana w kolorze naturalnym
8. Stolarka okienna i drzwiowa aluminiowa - malowana w kolorze srebrzystym RAL 7016 ciemno-szary
9. Panele doświetlające nieprzezierne oeowe trójwarstwowe - w kolorze szklenia
10. Obróbki blacharskie i rury spustowe - blacha stalowa powlekana w kolorze jasnoszarym RAL9018
11. Element graficzny - herb powiatu bilgorajskiego.
12. Siatki elewacyjne zieleni pnącej - stalowe ocynkowane malowane w kolorze RAL 7016 ciemno-szary
13. Rury zjeżdżalni wodnych - zielona RAL 6037, czerwona RAL3020, konstrukcj stalowa zjeżdżalni stalowa ocynkowana malowana w kolorze RAL 7016 ciemno-szary
14. Okap wejścia głównego oraz elementy ścian wieży zjeżdżalni i fragmenty ścian - płyty z prasowanej wełny mineralnej - w kolorze opalizującym zielono/czerwono/pomarańczowe

Uwaga: kolory przedstawione na planszy ze względów drukarskich - mogą odbiegać od obowiązujących kolorów przyjętych wg NCS i RAL.

15. Panele fotowoltaiczne na ścianie i stalowej konstrukcji wsporczej
16. Tymczasowe schody ewakuacyjne i podnośnik NPS - etap.1

uwaga - kolorystyka na rysunku, w związku z warunkami drukarskimi, może odbiegać od założonych kolorów wg tabeli NCS i RAL.

POZIOM PORÓWNAWCZY: ±0,00/204,65

PRO-ARCH-2 sp. z o.o. s.k.
43-100 TYCHY UL. SIENKIEWICZA 24
e-mail : biuro@proarch.com.pl , TEL.: 32 214 41 51
WWW.PROARCH.COM.PL

IMIĘ I NAZWISKO PROJEKTANTA I SPRAWDZAJĄCEGO, BRANŻA, NR UPRAWNIEŃ BUDOWLANYCH
PROJEKTANT:
ARCHITEKTURA I URBANISTYKA
mgr inż. arch. Jacek Niedźwiedzki
upr.proj. 199/81 K-ce
w spec. arch. bez ograniczeń
SPRAWDZAJĄCY
ARCHITEKTURA I URBANISTYKA
mgr inż. arch. Marek Zdeb
upr.proj. 140/85 K-ce
w spec. arch. bez ograniczeń

PODPIS

NAZWA OBIEKTU BUDOWLANEGO:
Przebudowa i rozbudowa powiatowej krytej pływalni w Biłgoraju przy ul. Cegielnianej 24

TYTUŁ RYSUNKU:
PROJEKT ARCHITEKTONICZNO-BUDOWLANY
ELEWACJE
i KOLORYSTYKA

DATA SPORZĄDZENIA I SPRAWDZENIA RYSUNKU: 15-11-2021

INWESTOR:
Powiat Biłgorajski
23-400 Biłgoraj, ul. Kościuszki 94

SKALA: 1:150

NR. RYS.
A06

NINIEJSZY PROJEKT CHRONIONY JEST PRAWEM AUTORSKIM.