
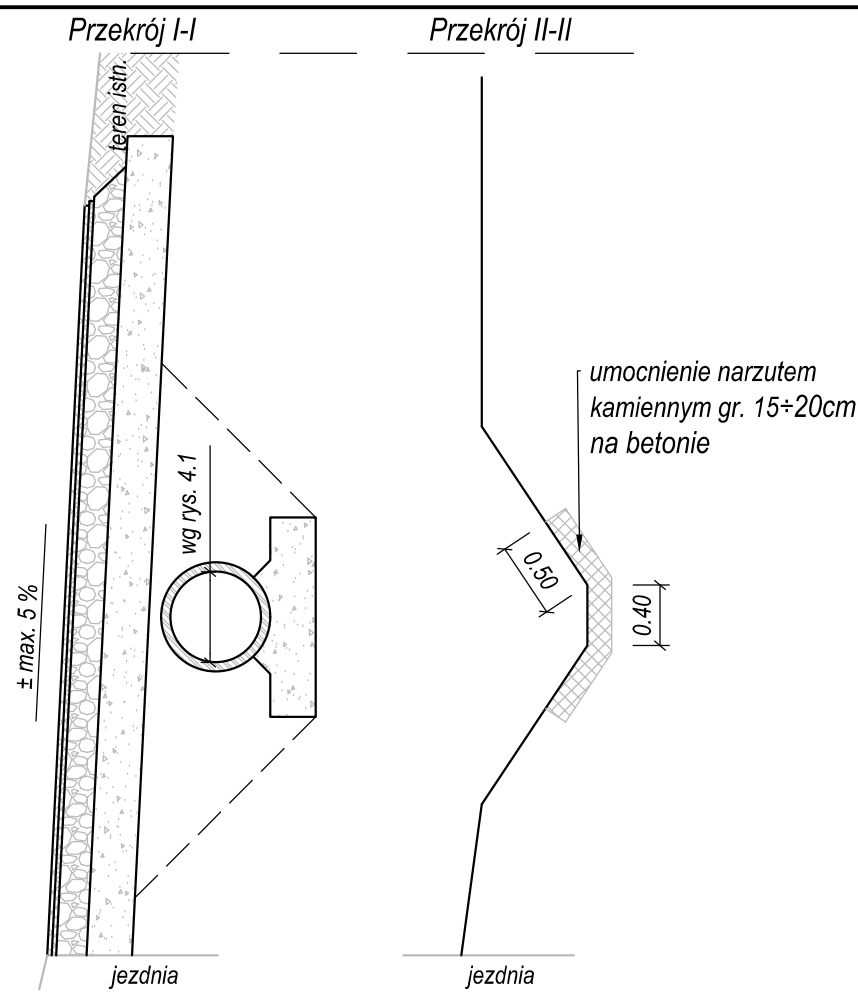


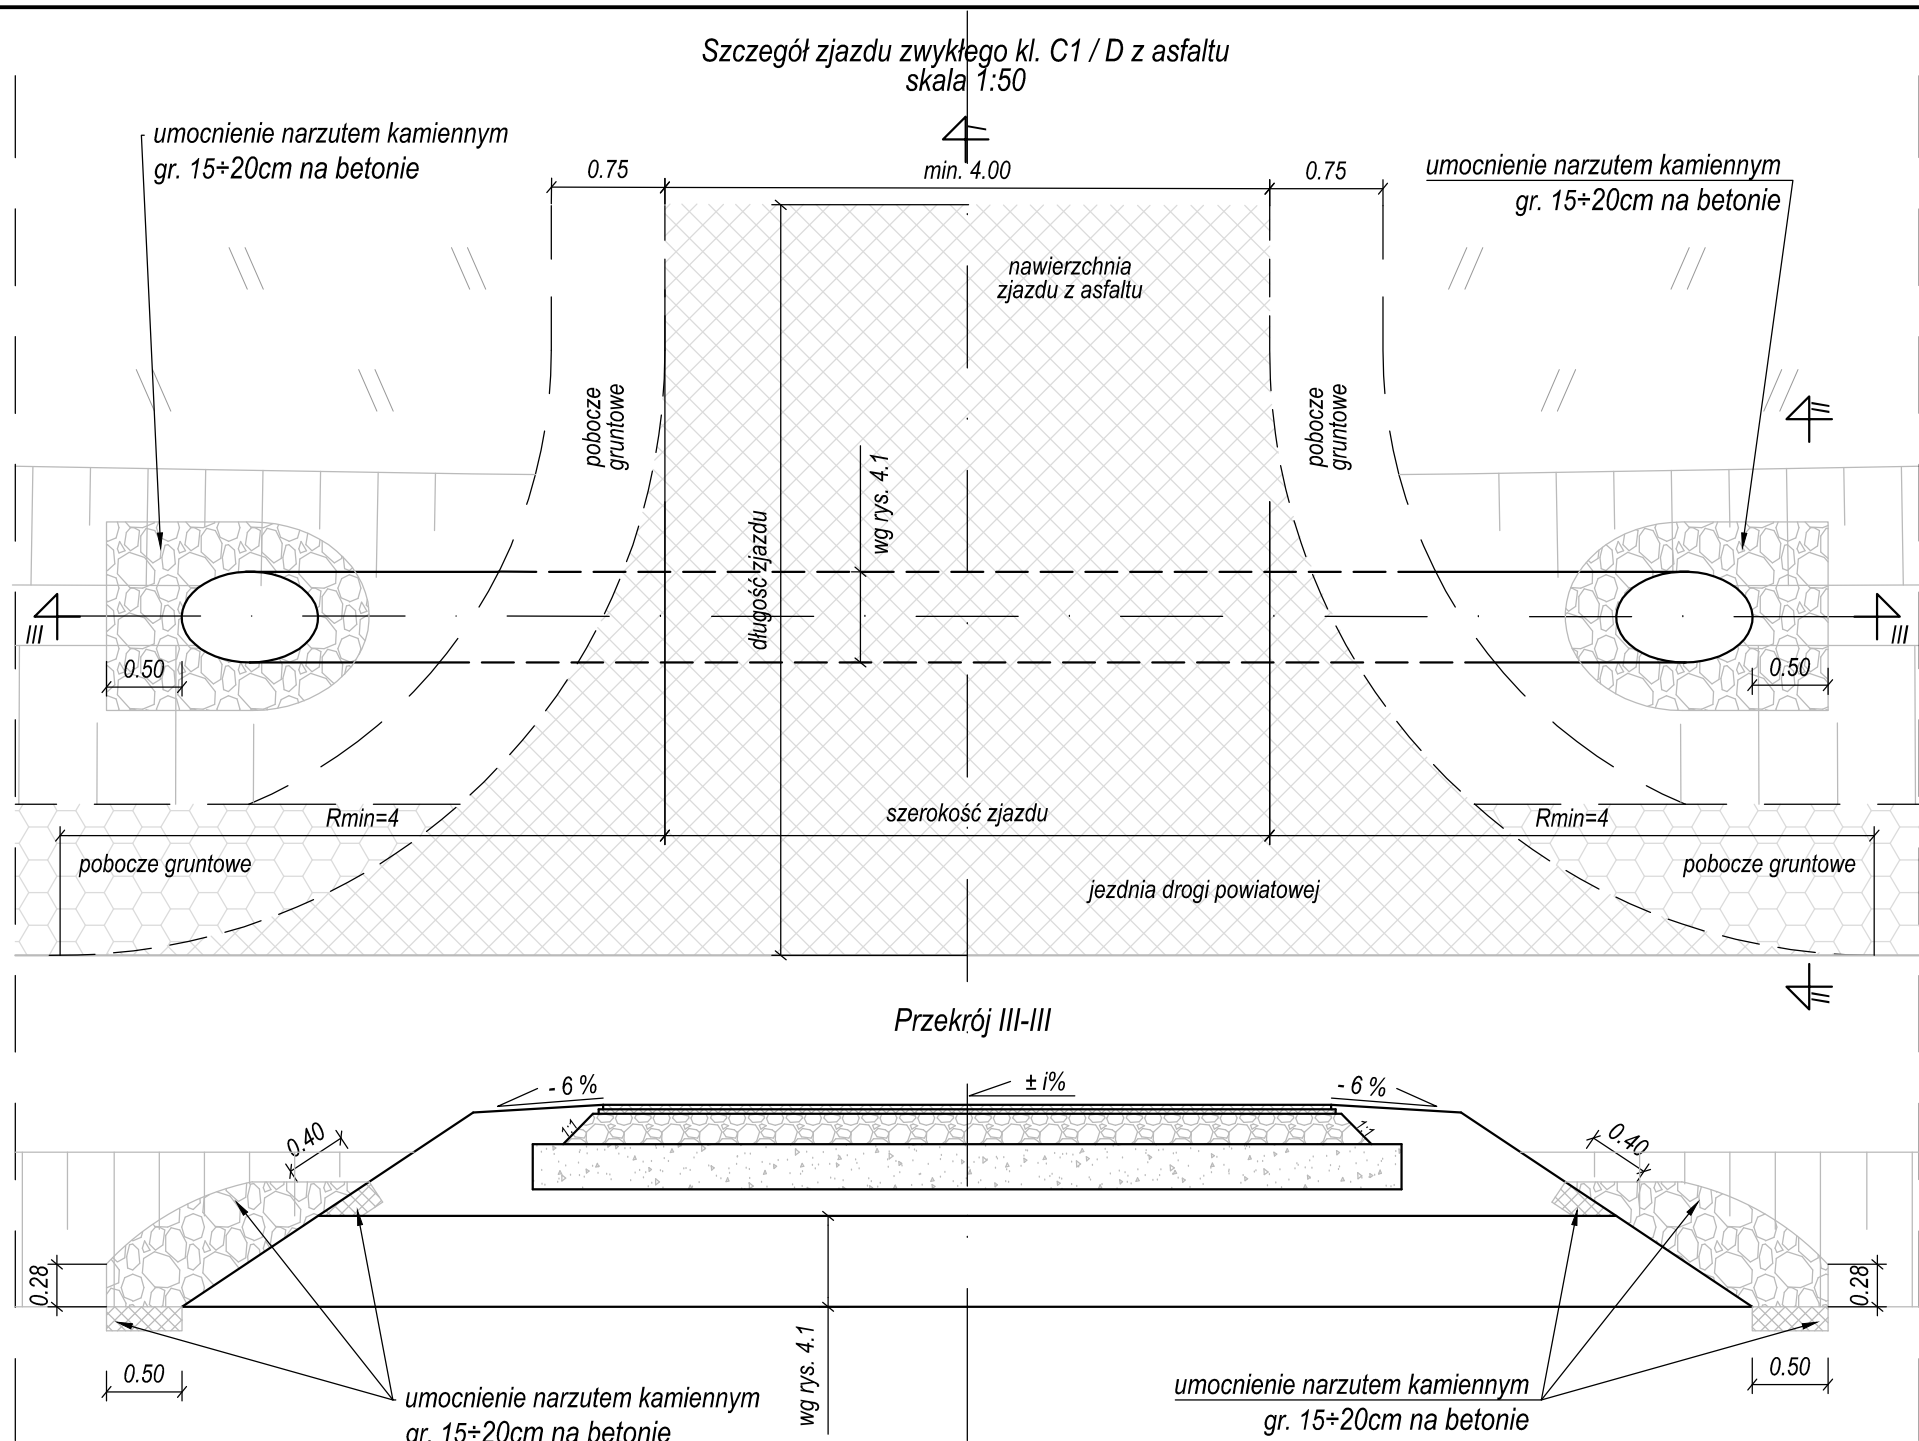

UWAGA:
* parametry zjazdów zwykłych kl. C1
** parametry zjazdów zwykłych kl. D

Inwestor:						Zarząd Powiatu w Biłgoraju ul. Tadeusz Kościuszki 94 23-400 Biłgoraj					
Przedmiot opracowania:		"Budowa drogi dla pieszych i rowerów w ramach rozbudowy drogi powiatowej Nr 2946 L Sigła - Stacja Kol. Krasnobród"									
Faza opracowania:		PROJEKT BUDOWLANY						Skala:			
Nazwa rysunku:		SZCZEGÓŁY KONSTRUKCYJNE						1:50			
Funkcja	Projektował:	Nazwisko	mgr inż. Jarosław Jakimiec	Specjalność	drogi	Nr uprawnień	LUB/0010/PWOD/14	Podpis	03.2025	Nr rysunku:	4.2
	Sprawdził:	Nazwisko	mgr inż. Grzegorz Mazurkiewicz	Specjalność	drogi	Nr uprawnień	LUB/0379/PWBD/18	Podpis	03.2025		