




Widok z góry - Przepust PP-1.1 (2,00x2,00m) i PP-1.2 (2,00x2,00m) w km 3+508
skala 1:50

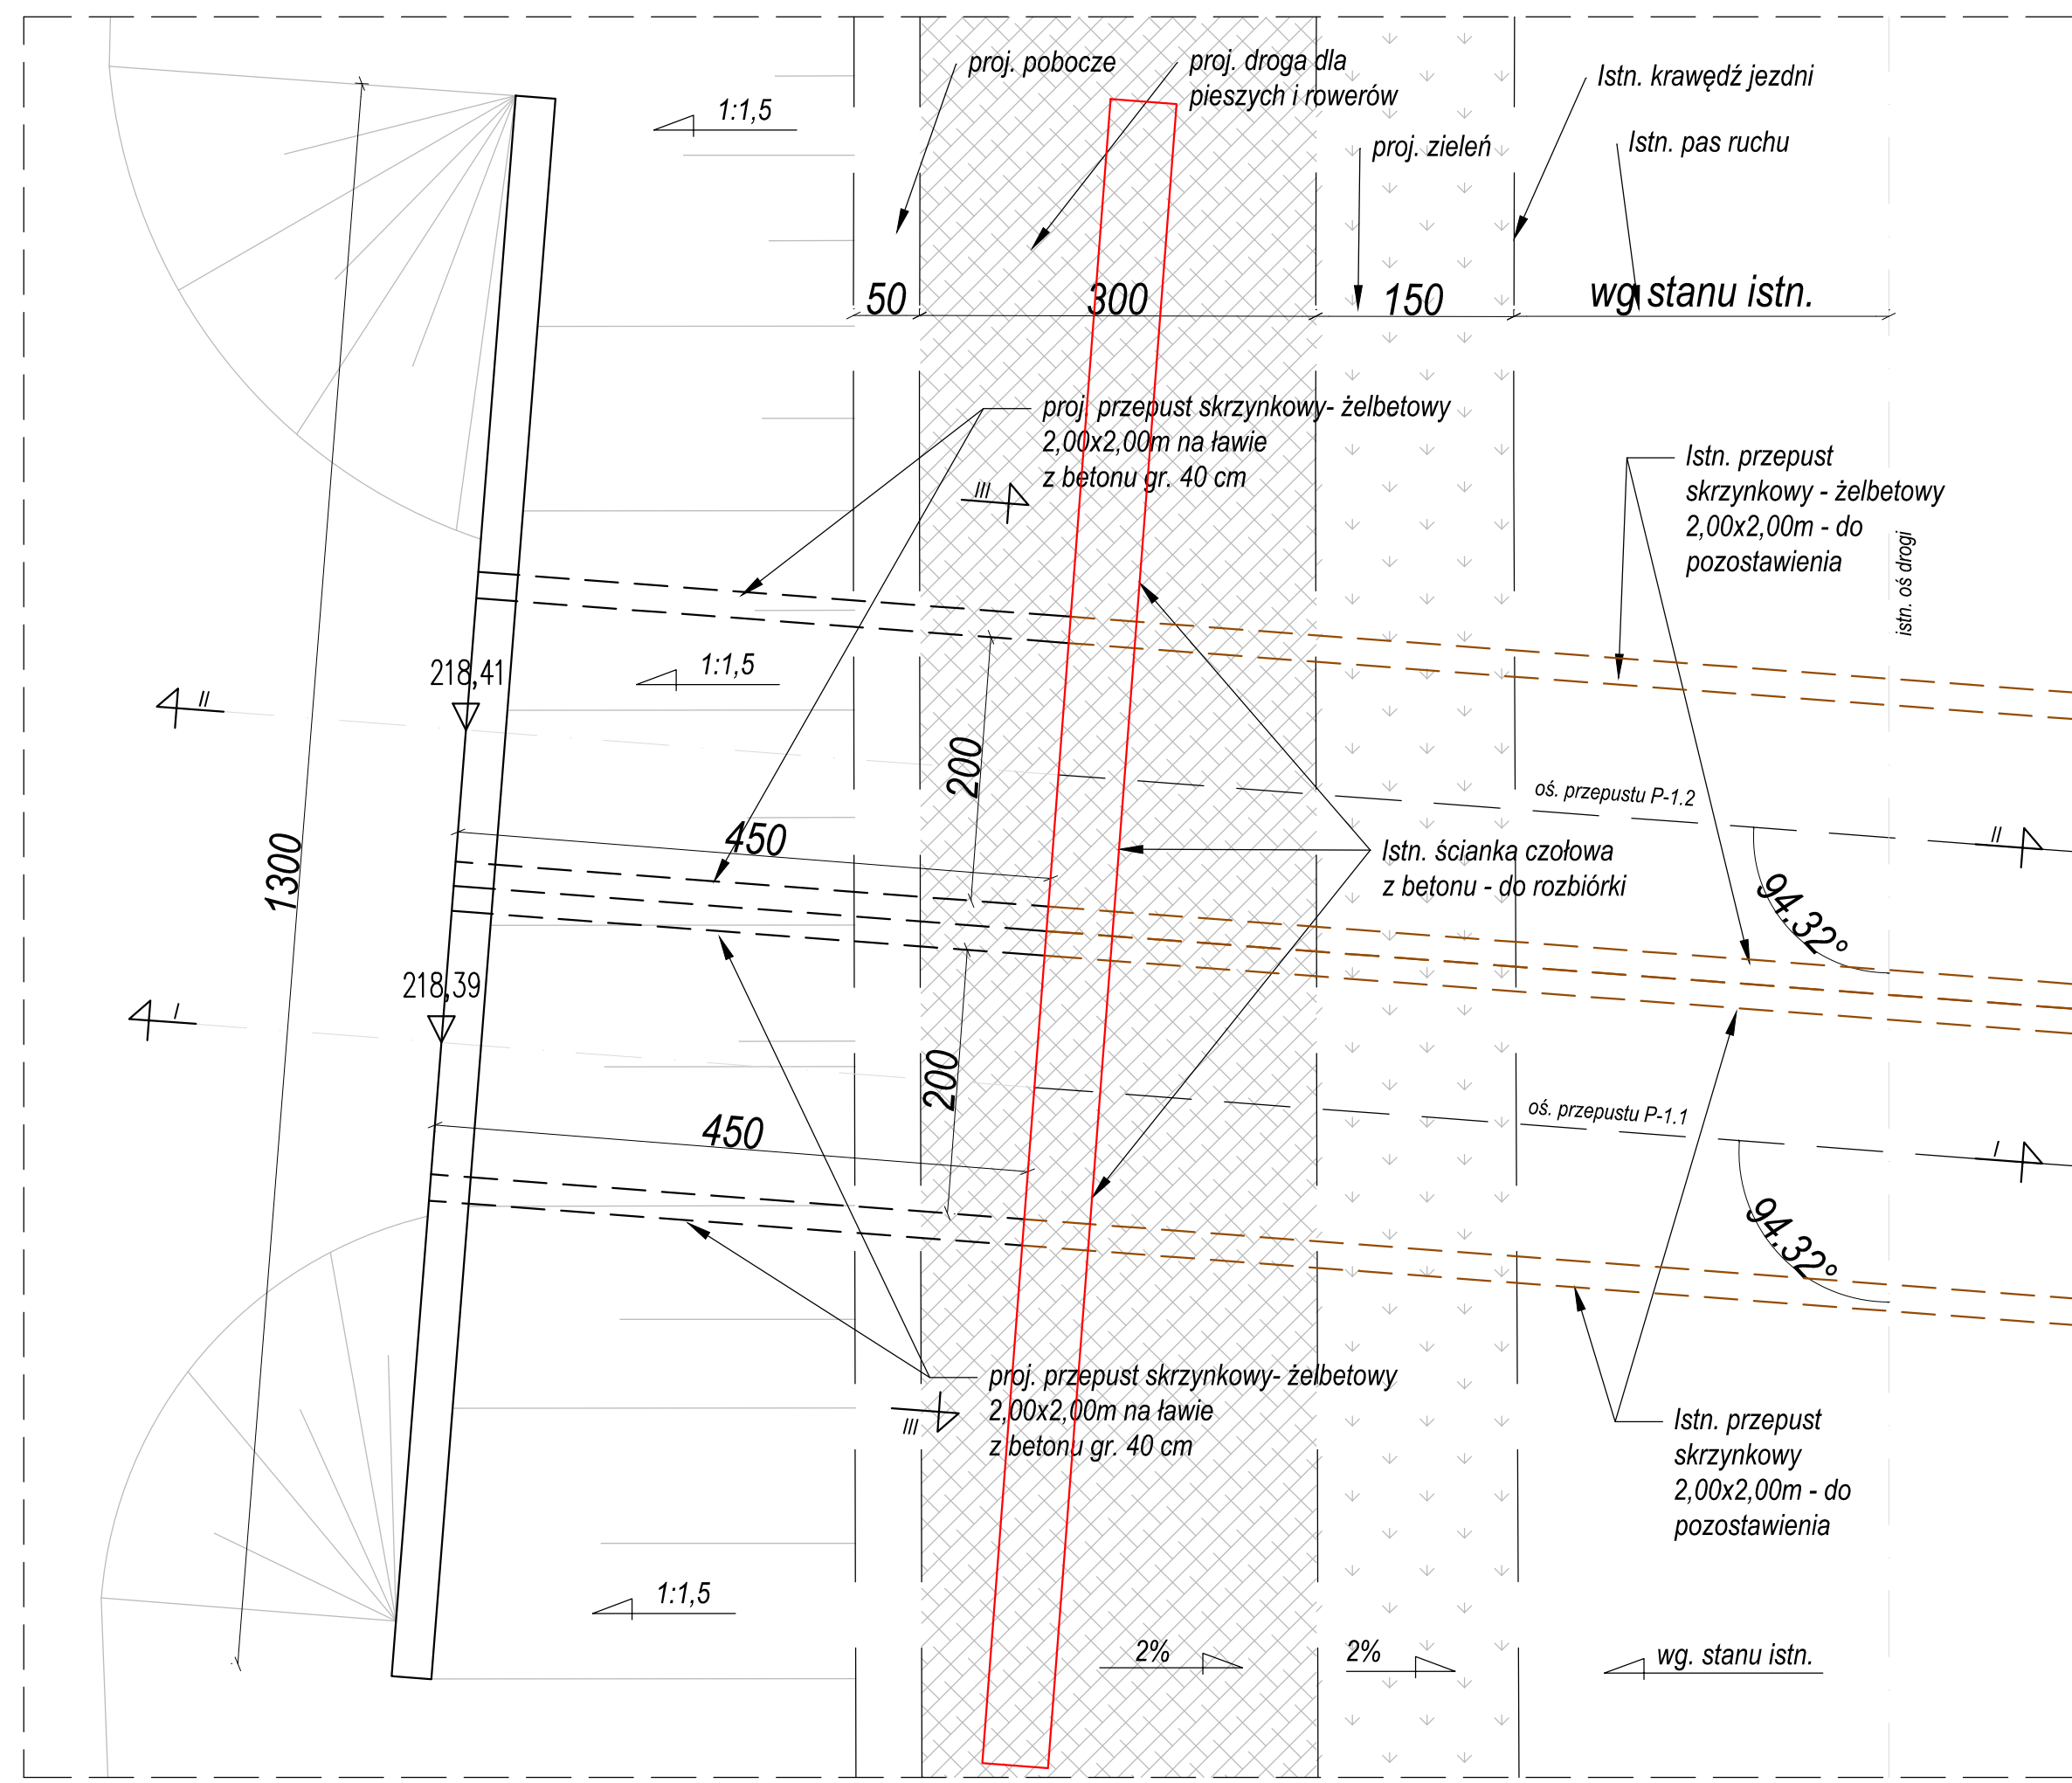


Przekrój I-I - Przepust PP-1.1
skala 1:50

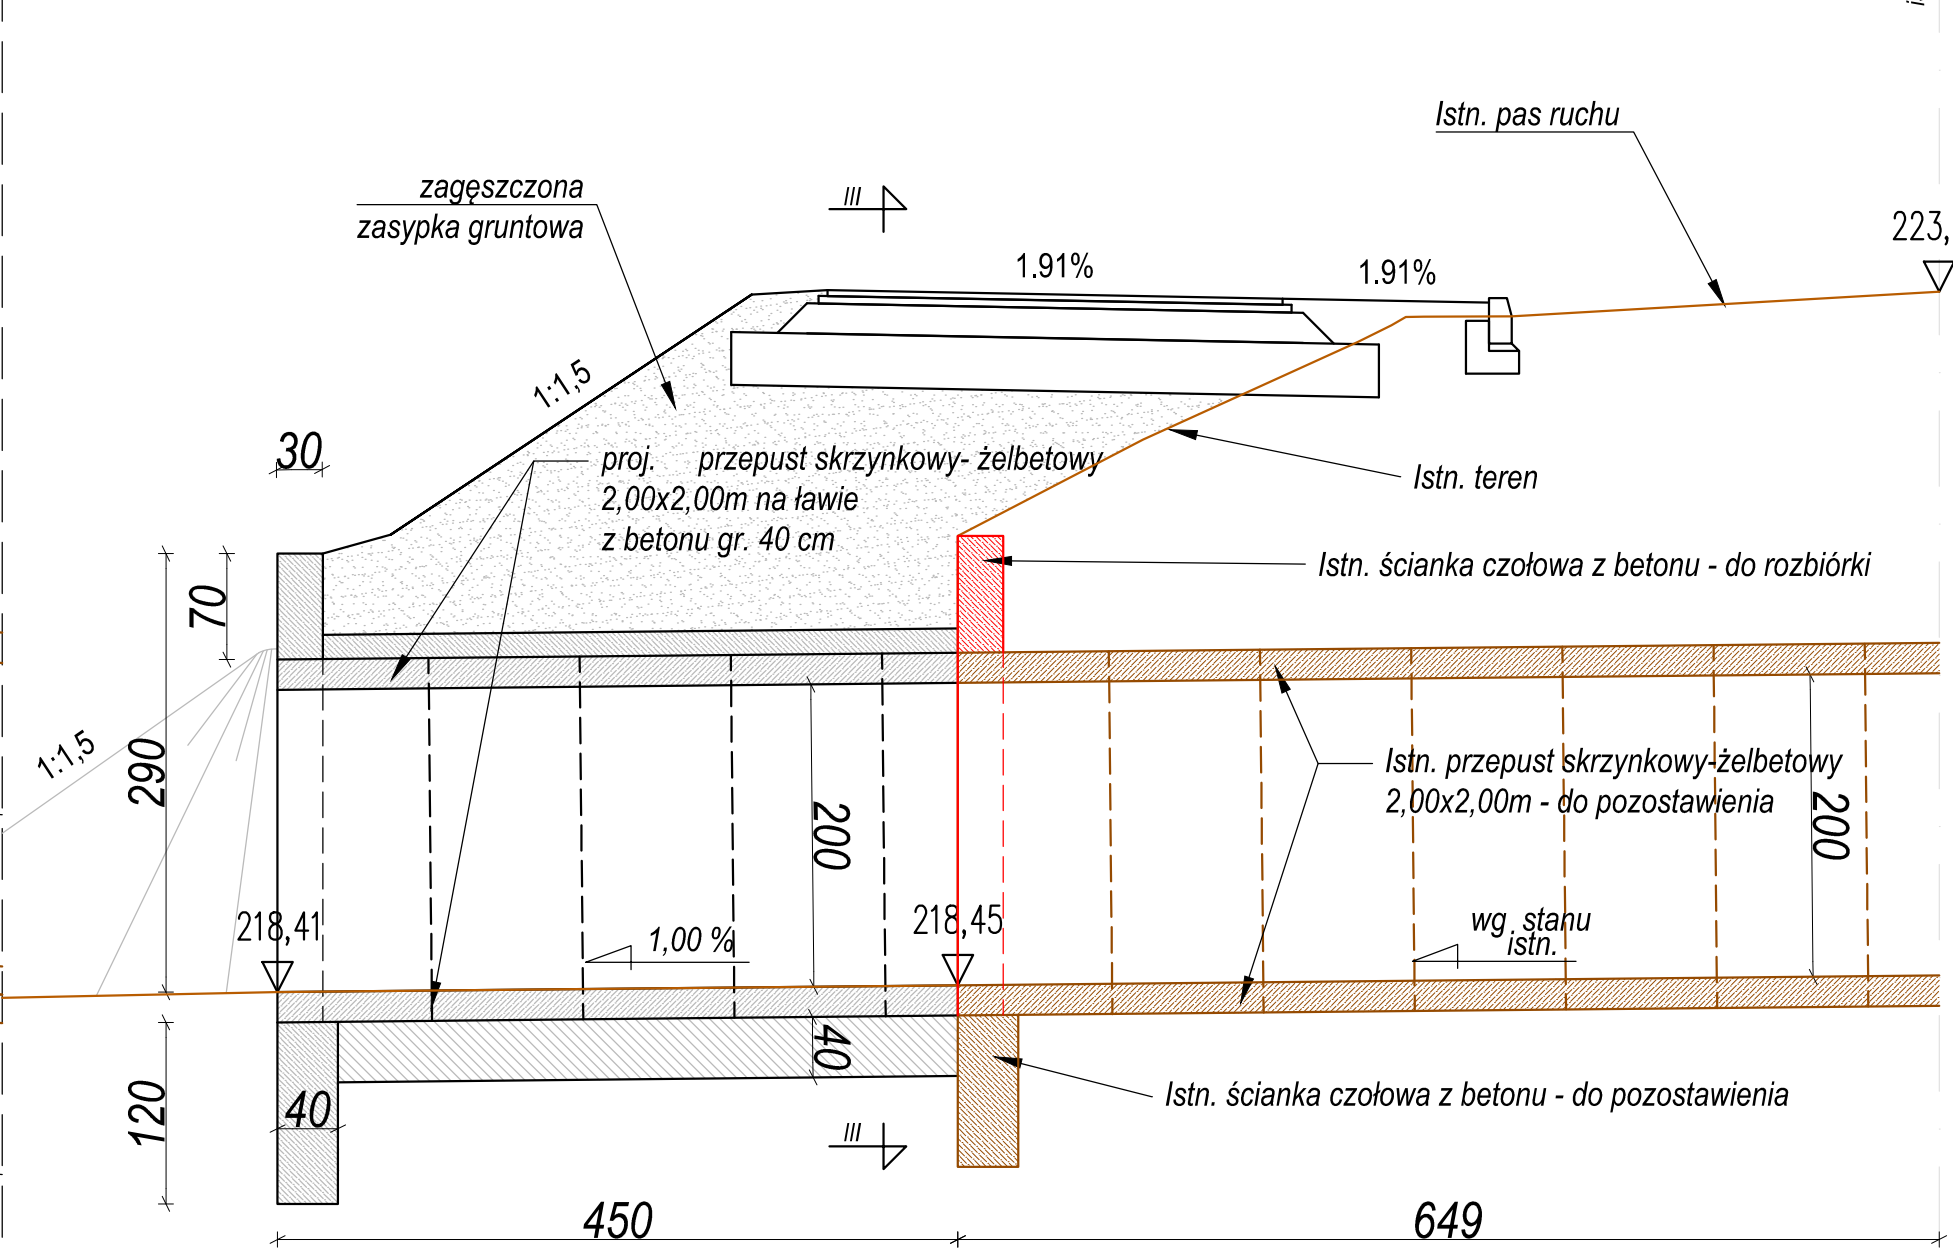

Przekrój II-II - Przepust PP-1.2
skala 1:50

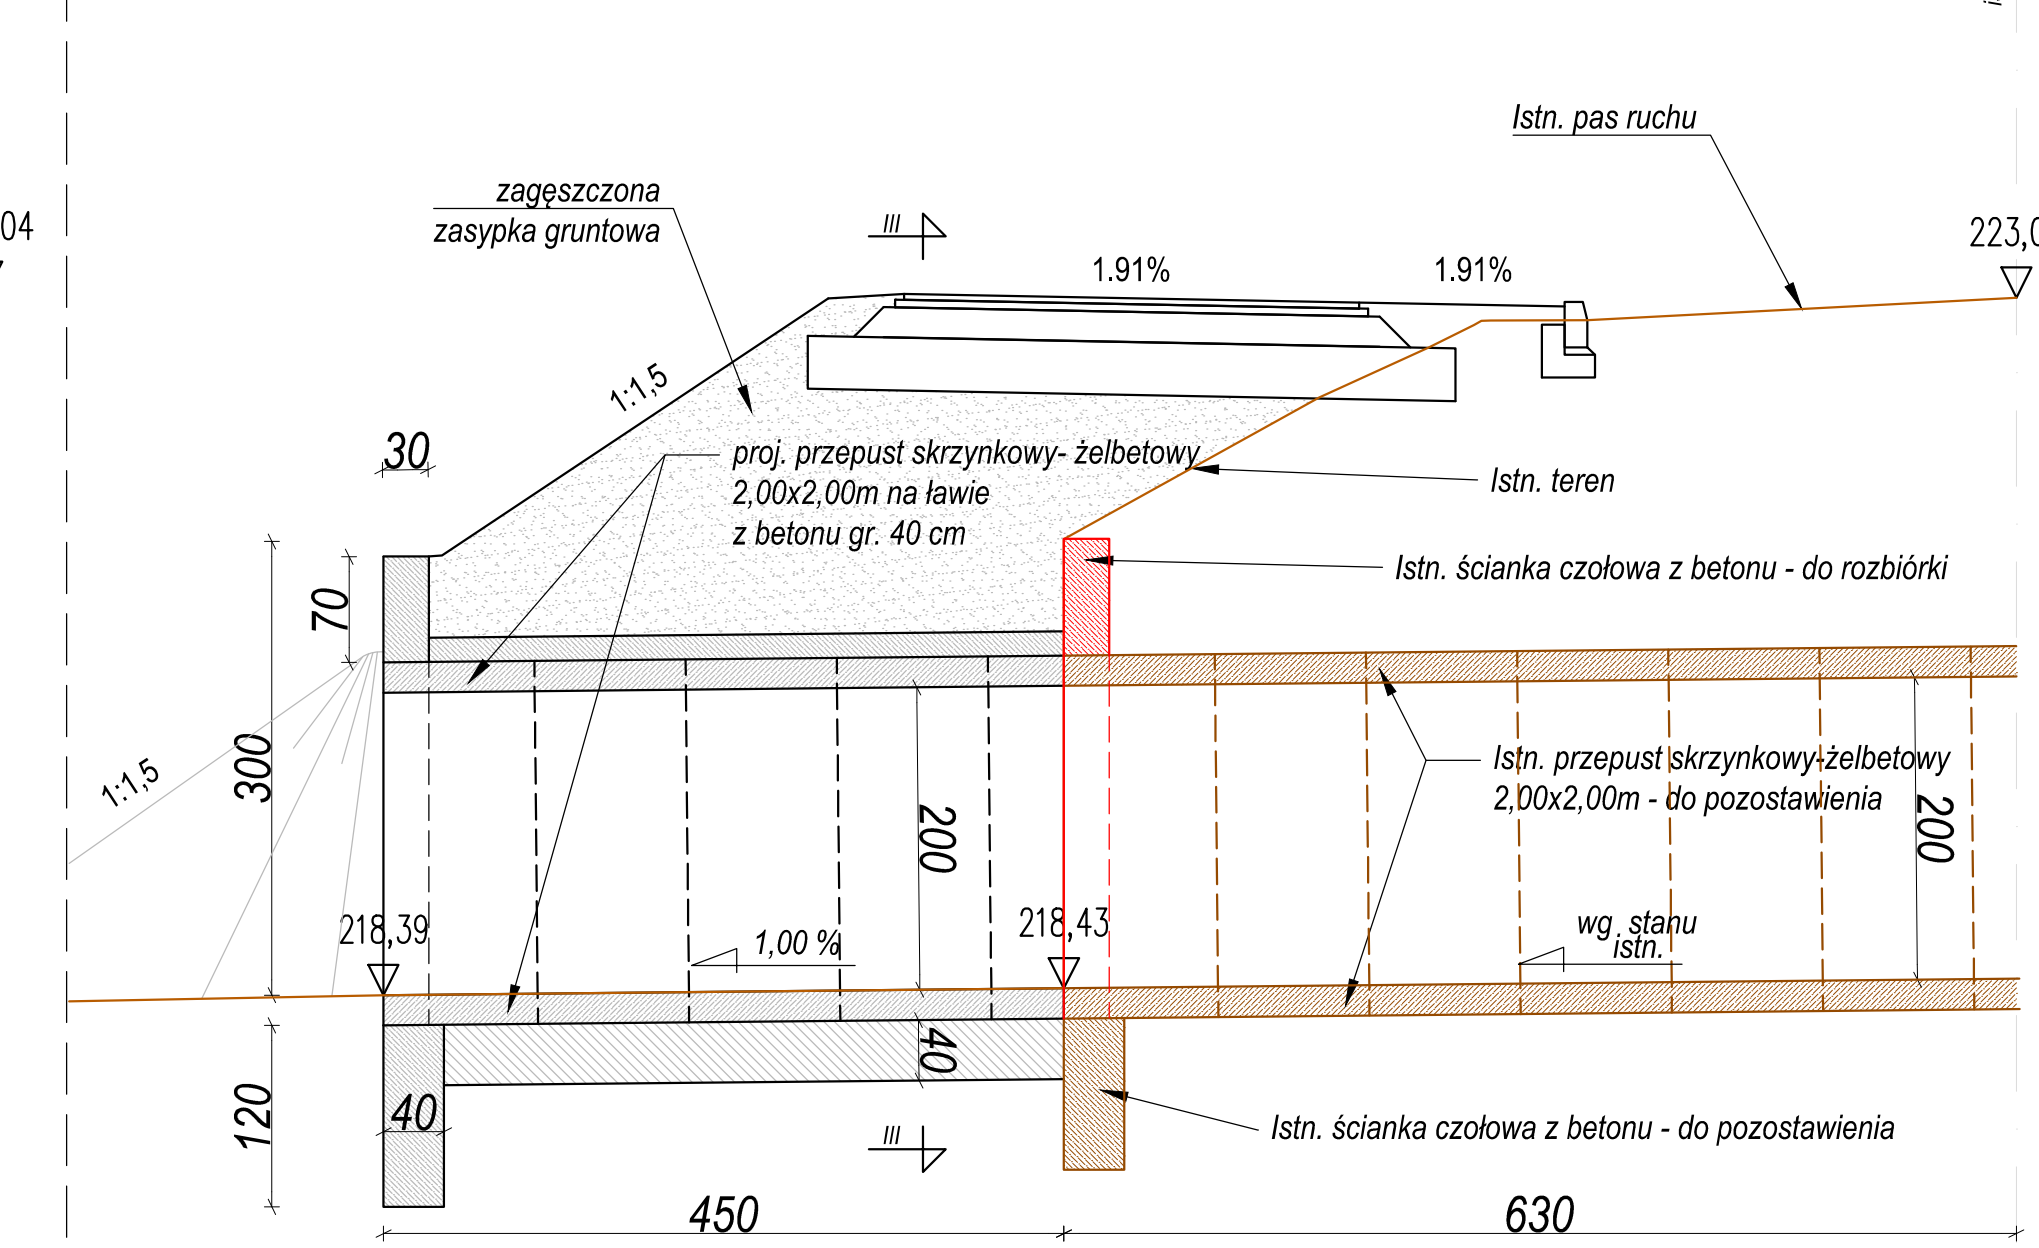

Przekrój III-III - Przepust PP-1.1 (2,00x2,00m) i PP-1.2 (2,00x2,00m)
skala 1:50

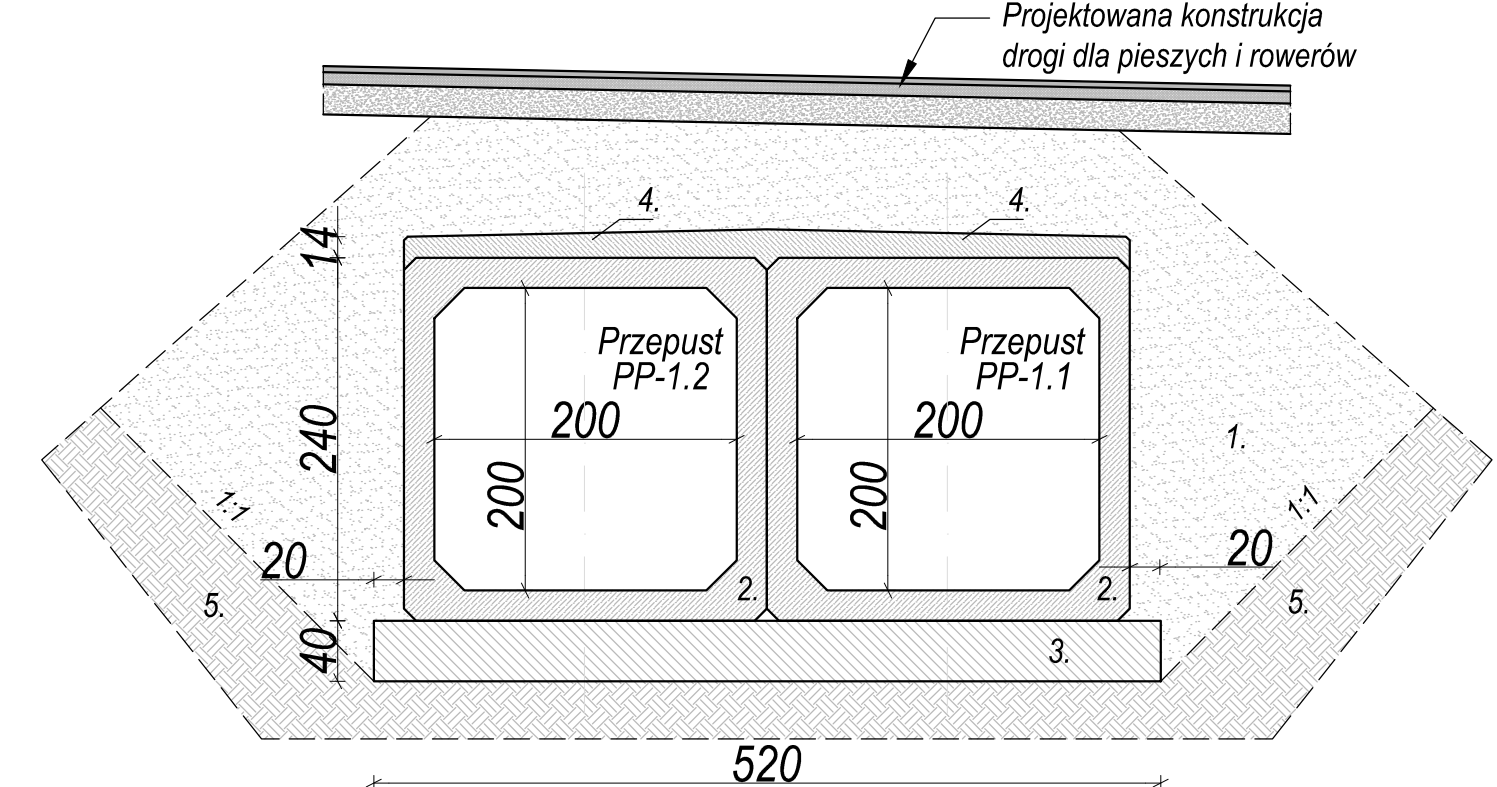

1. zagęszczona zasyпка gruntowa
2. przepust skrzynkowy - żelbetowy 2,00x2,00m
3. fundament z betonu C8/10; F=2,0819m²
4. żelbetowa płyta zespalająca wykonana na miejscu z betonu C25/30, F=0.8001 m²
5. grunt rodzimy



Investor:

Zarząd Powiatu w Biłgoraju
ul. Tadeusz Kościuszki 94
23-400 Biłgoraj

Przedmiot opracowania:

"Budowa drogi dla pieszych i rowerów w ramach rozbudowy drogi powiatowej Nr 2946 L Sigła - Stacja Kol. Krasnobród"

Faza opracowania:

PROJEKT BUDOWLANY

Nazwa rysunku:

SZCZEGÓŁY KONSTRUKCYJNE

Skala:

1:50

Funckja

Projektował:

mgr inż. Jarosław Jakimiec

drogi

LUB/0010/PWOD/14

03.2025

Nr rysunku:

4.4

Sprawił:

mgr inż. Grzegorz Mazurkiewicz

drogi

LUB/0379/PWBD/18

03.2025