



Plan orientacyjny
skala 1:20 000

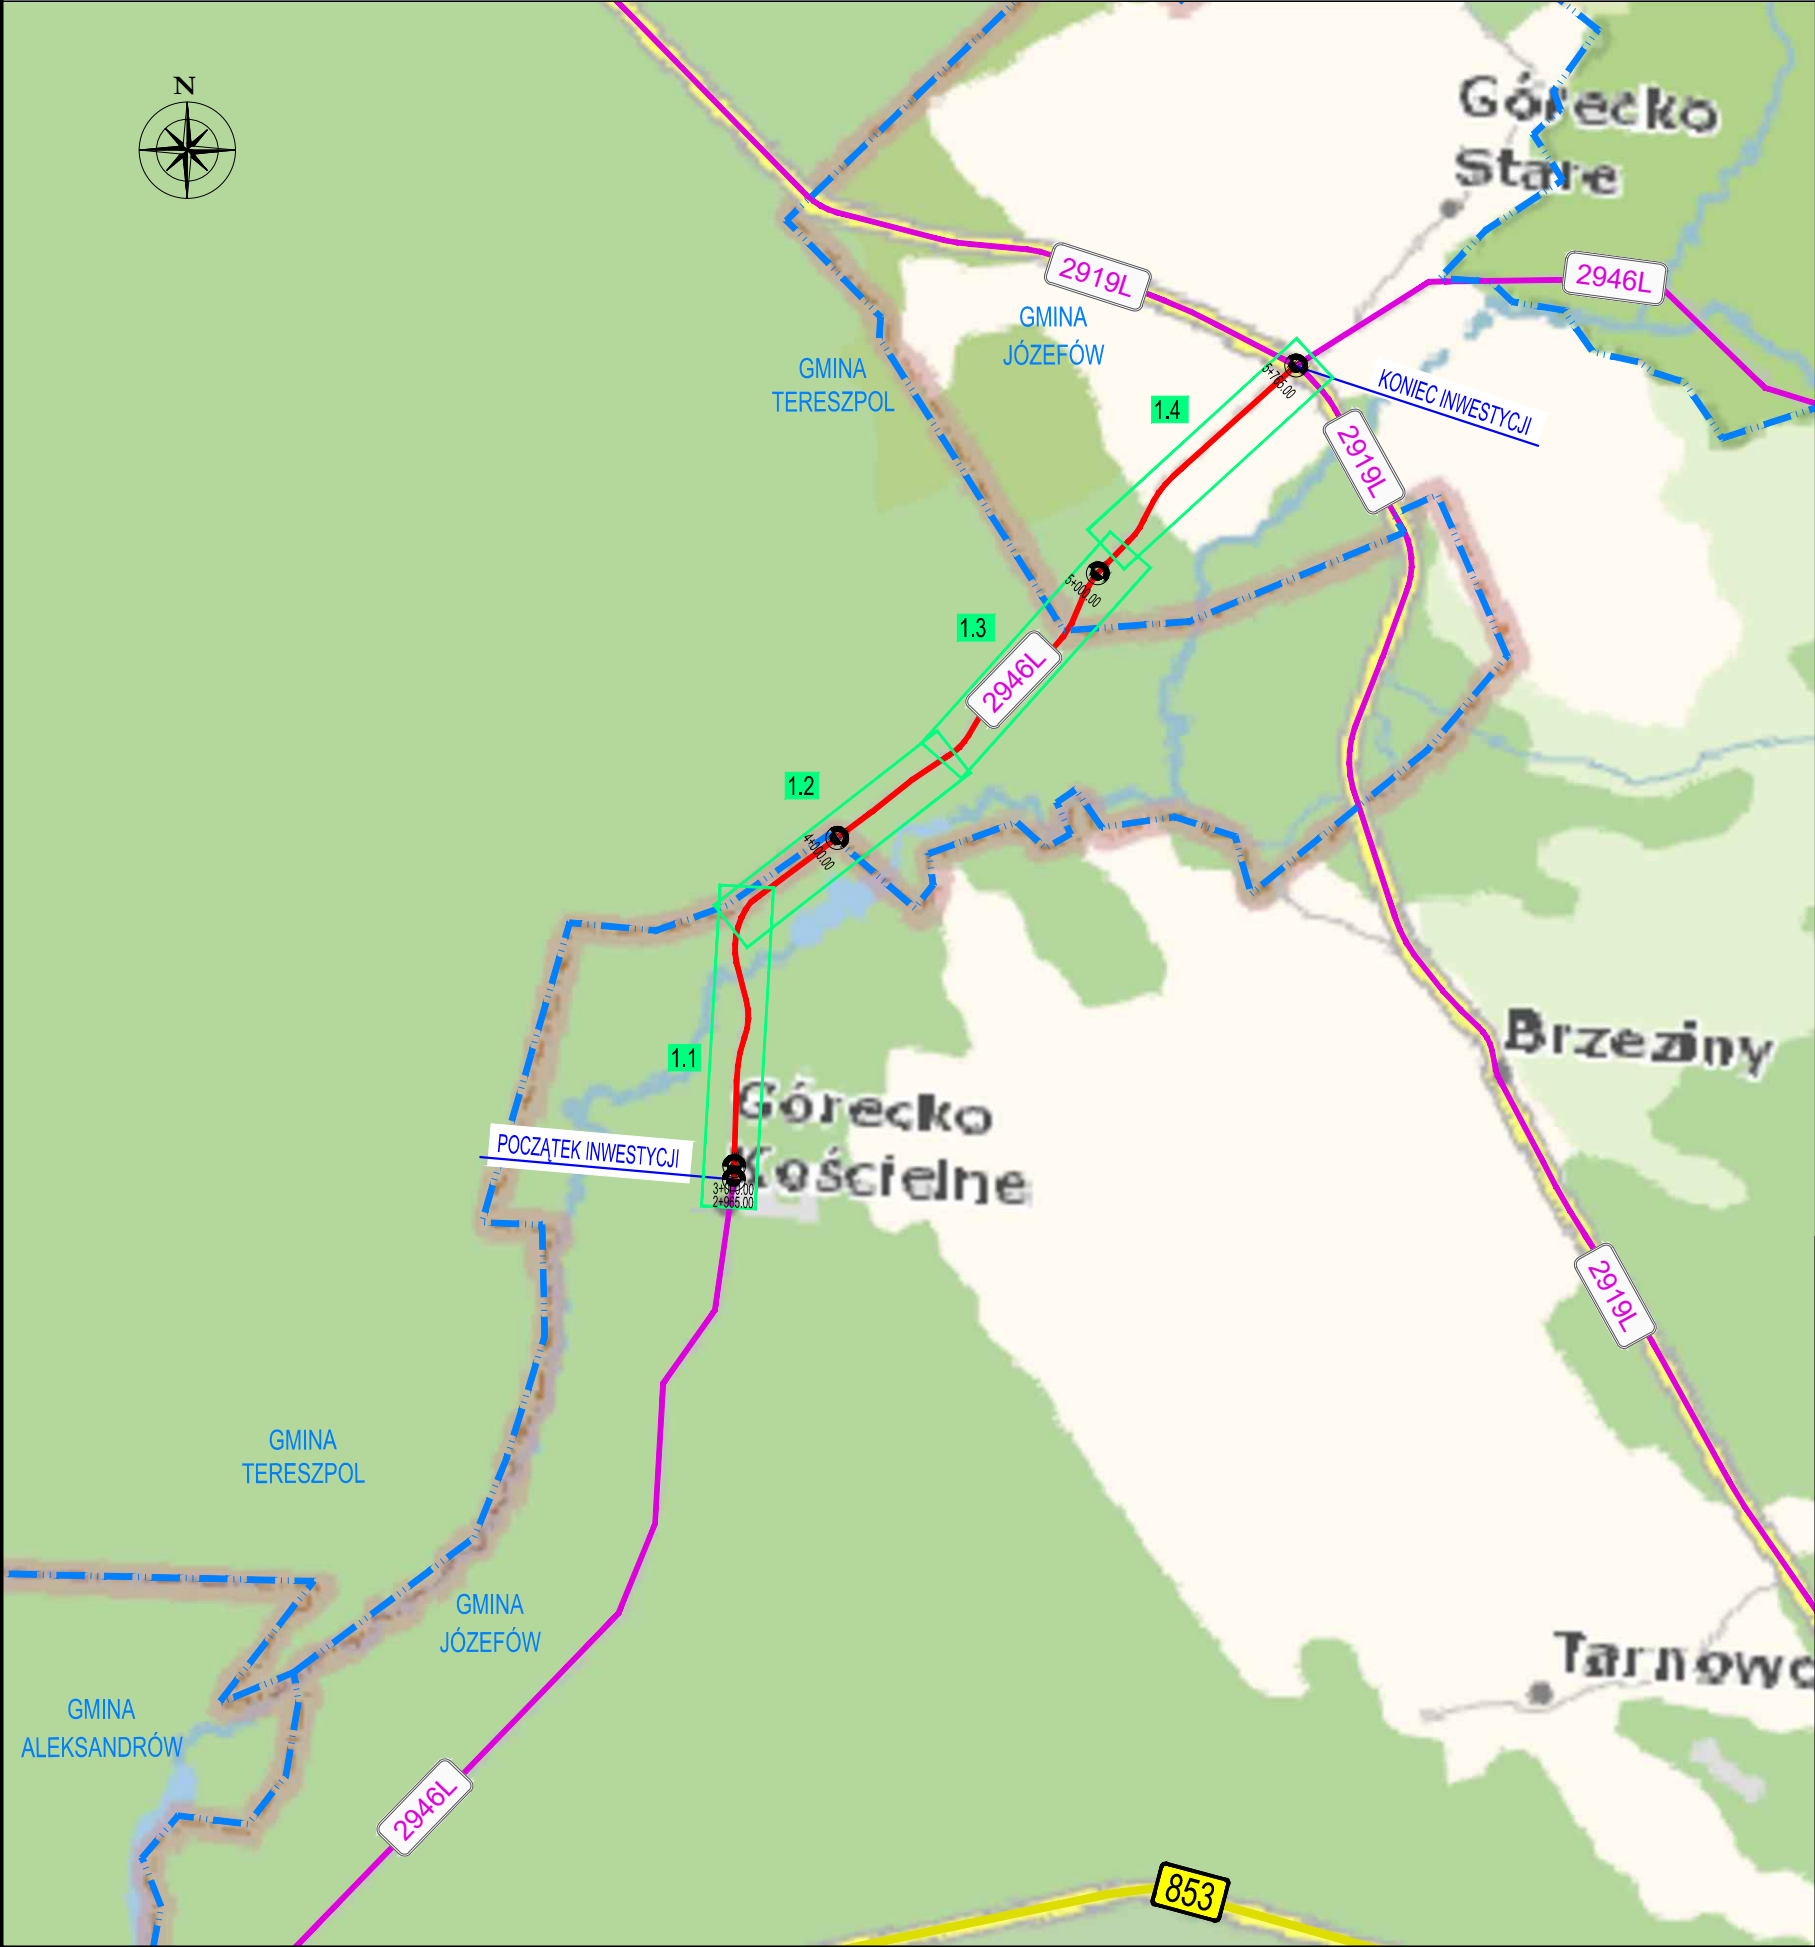

Plan orientacyjny
skala 1:200 000

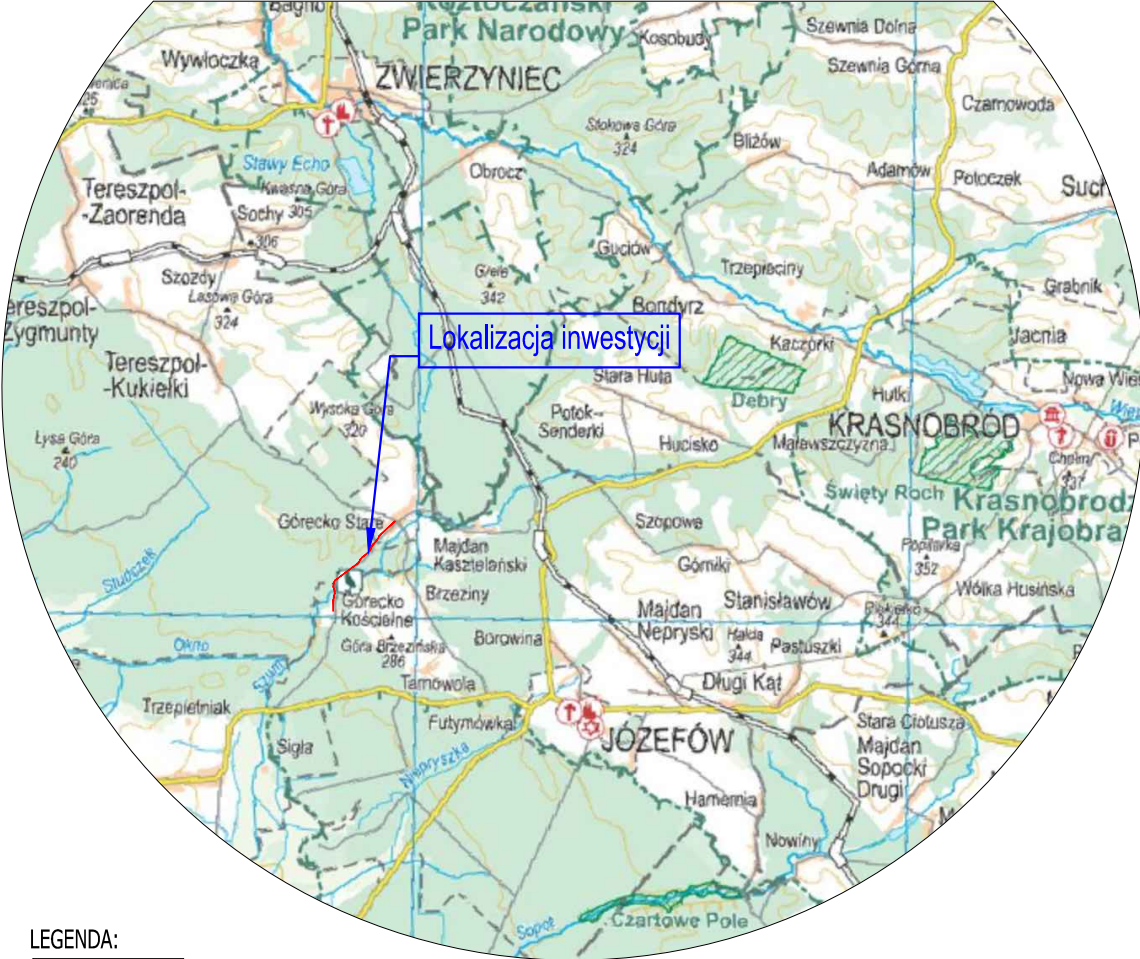

- LEGENDA:
- istn. droga powiatowa (objęta inwestycją)
 - istn. droga powiatowa
 - istn. droga wojewódzka
 - granica gminy
 - numery dróg powiatowych
 - numery dróg wojewódzkich



Zarząd Powiatu w Biłgoraju
ul. Tadeusz Kościuszki 94
23-400 Biłgoraj

Przedmiot opracowania:

"Budowa drogi dla pieszych i rowerów w ramach rozbudowy drogi powiatowej Nr 2946 L Sigła - Stacja Kol. Krasnobród"

Faza opracowania:		PROJEKT BUDOWLANY				Skala:
Nazwa rysunku:		PLAN ORIENTACYJNY				1:20 000 / 1:200 000
Funkcja	Projektował:	Nazwisko	mgr inż. Jarosław Jakimiec	Specjalność	drogi	LUB/0010/PWOD/14
				Nr uprawnień		03.2025
				Podpis		Nr rysunku:
						0.1