


SAMOCZYNNNE WYŁĄCZENIE układ sieci TN-C

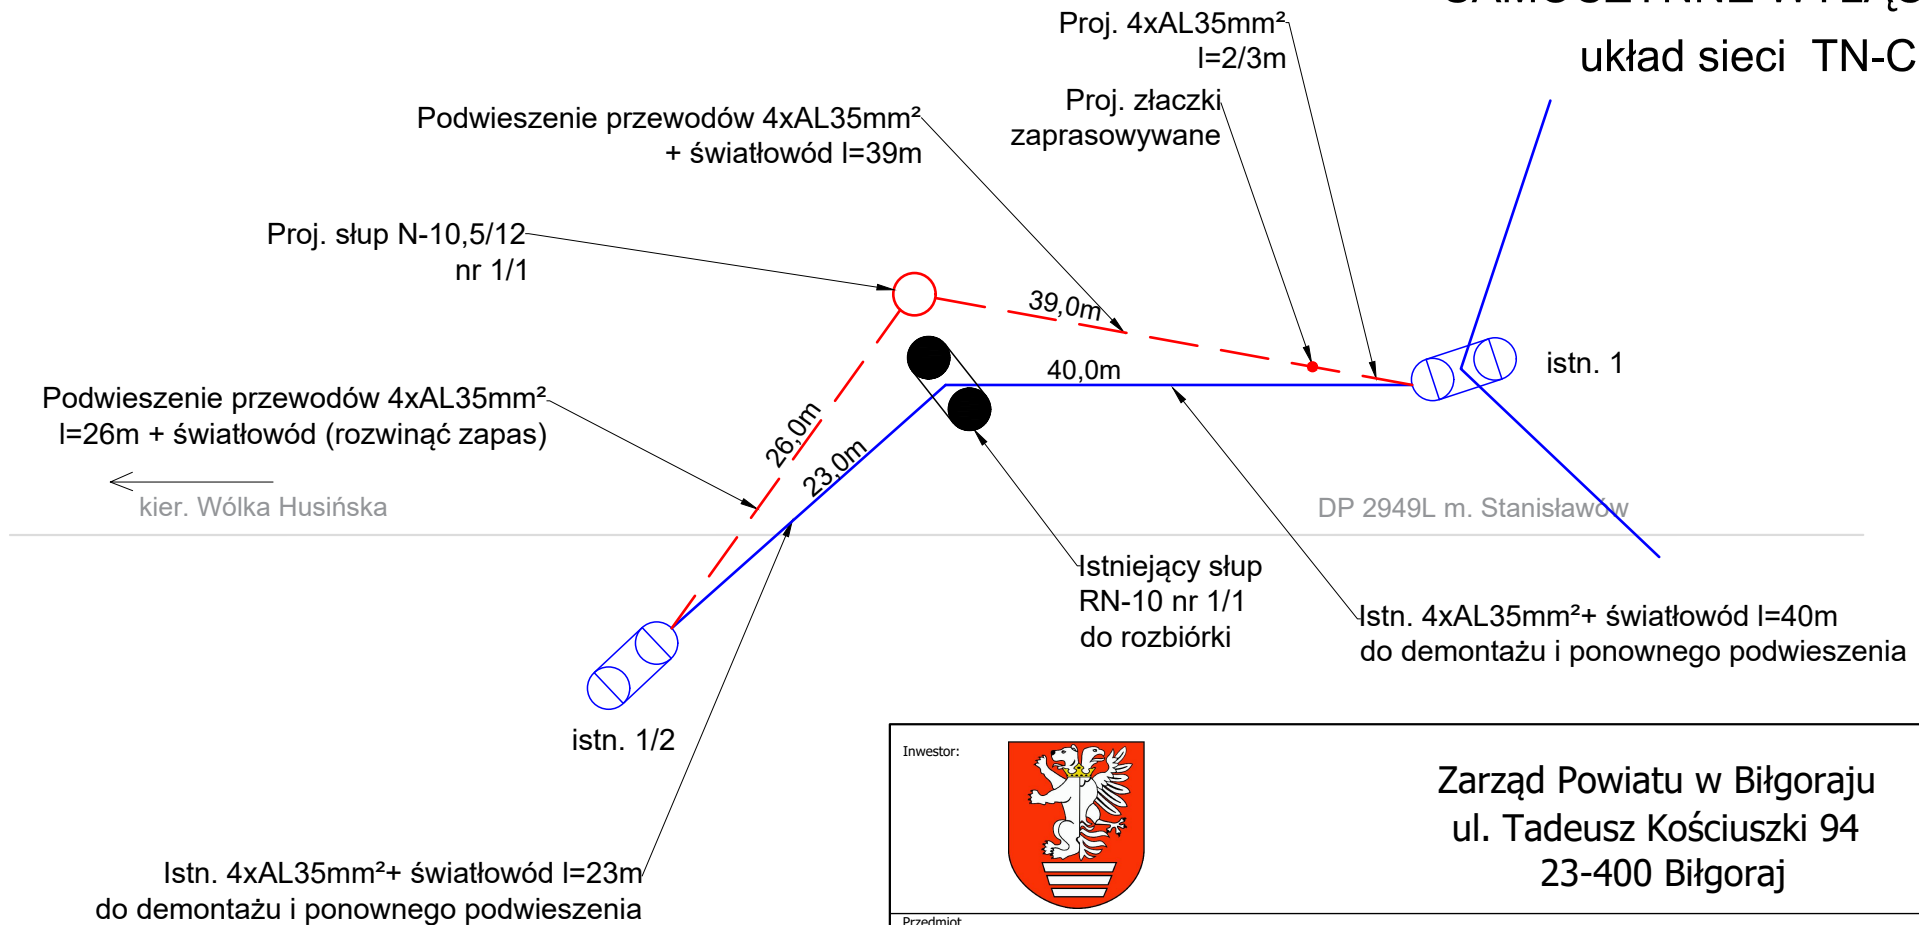

SCHEMAT DO
RYSUNKU NR 1.3

Inwestor:		 Zarząd Powiatu w Biłgoraju ul. Tadeusz Kościuszki 94 23-400 Biłgoraj					
Przedmiot opracowania:		"Budowa drogi dla pieszych i rowerów w ramach rozbudowy drogi powiatowej Nr 2949L Krasnobród - Długi Kąt"					
Faza opracowania:		PROJEKT TECHNICZNY				Skala: 1:500	
Nazwa rysunku:		Schemat ideowy zasilania					
Funkcja	Projektował:	Nazwisko mgr inż. Jacek Pradun	Specjalność elektryczna	LUB/0347/PWBE/18	Podpis 	Data 01.2025	Nr rysunku: 2
	Sprawdził:	Nazwisko mgr inż. Artur Siatka		elektryczna			