




Widok z góry - Przepust PD-9 (Ø1000) w km 8+995
skala 1:50

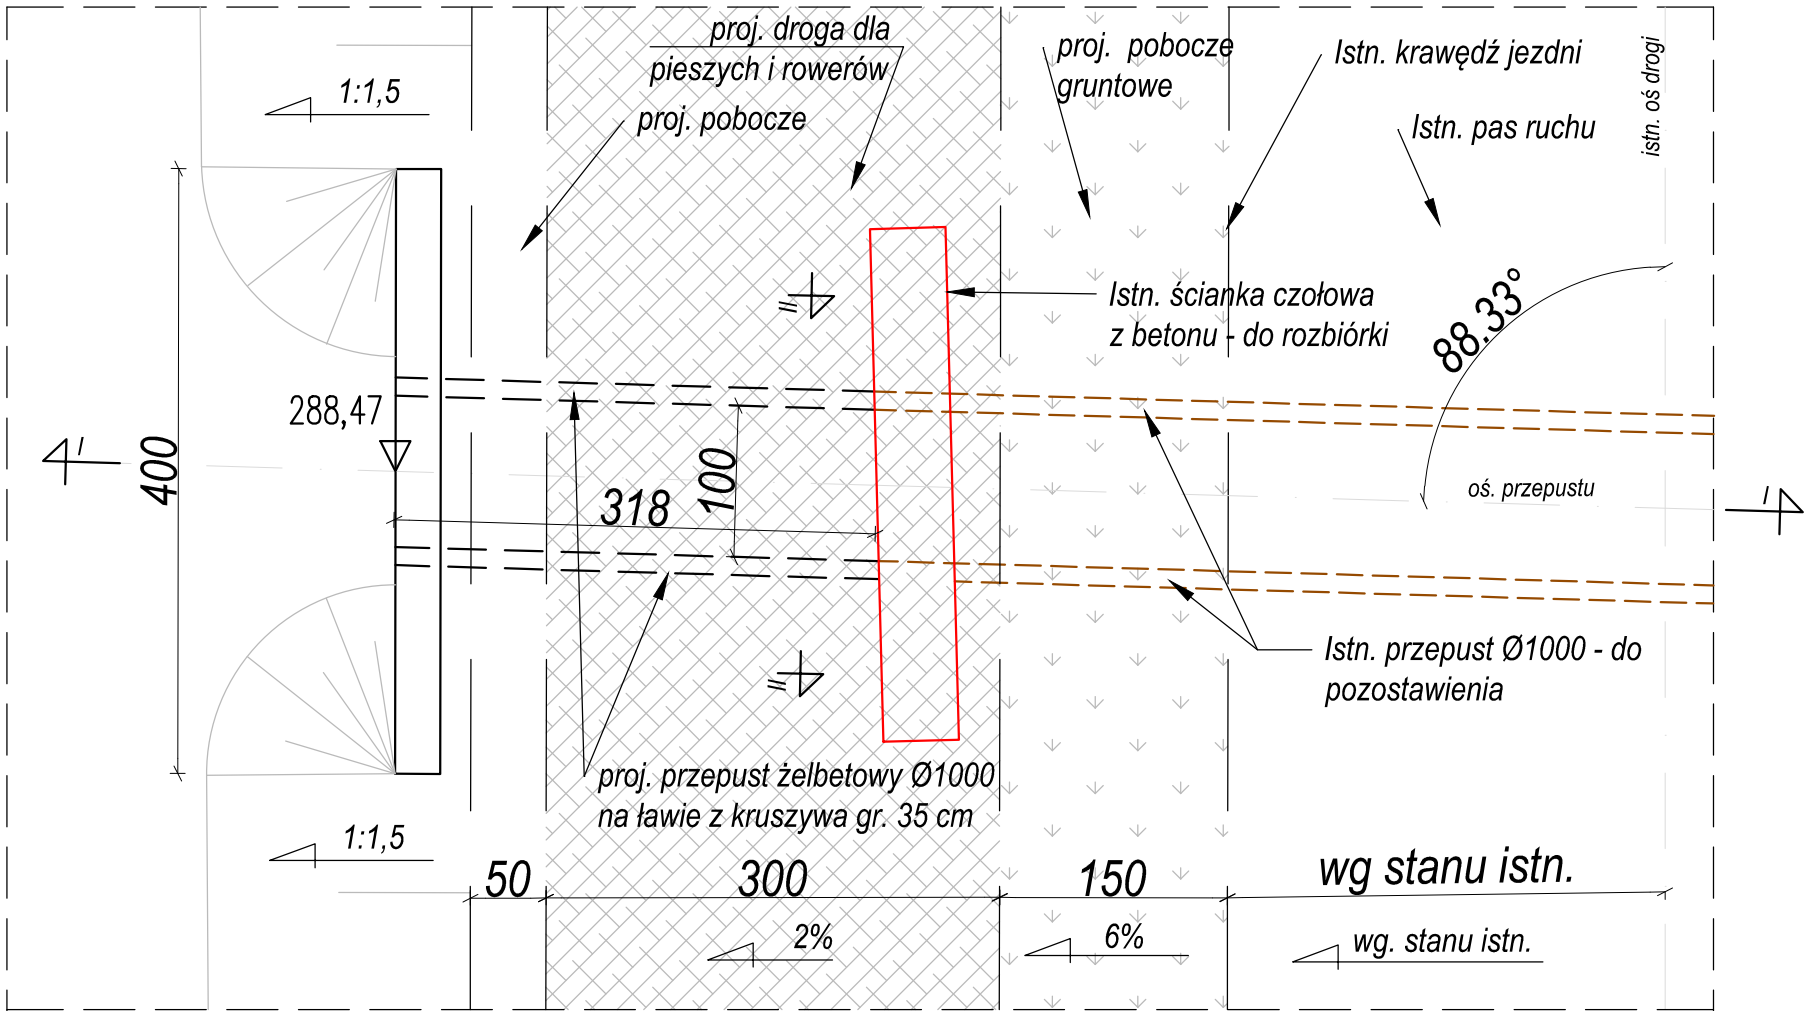

Przekrój I-I - Przepust PD-9
skala 1:50

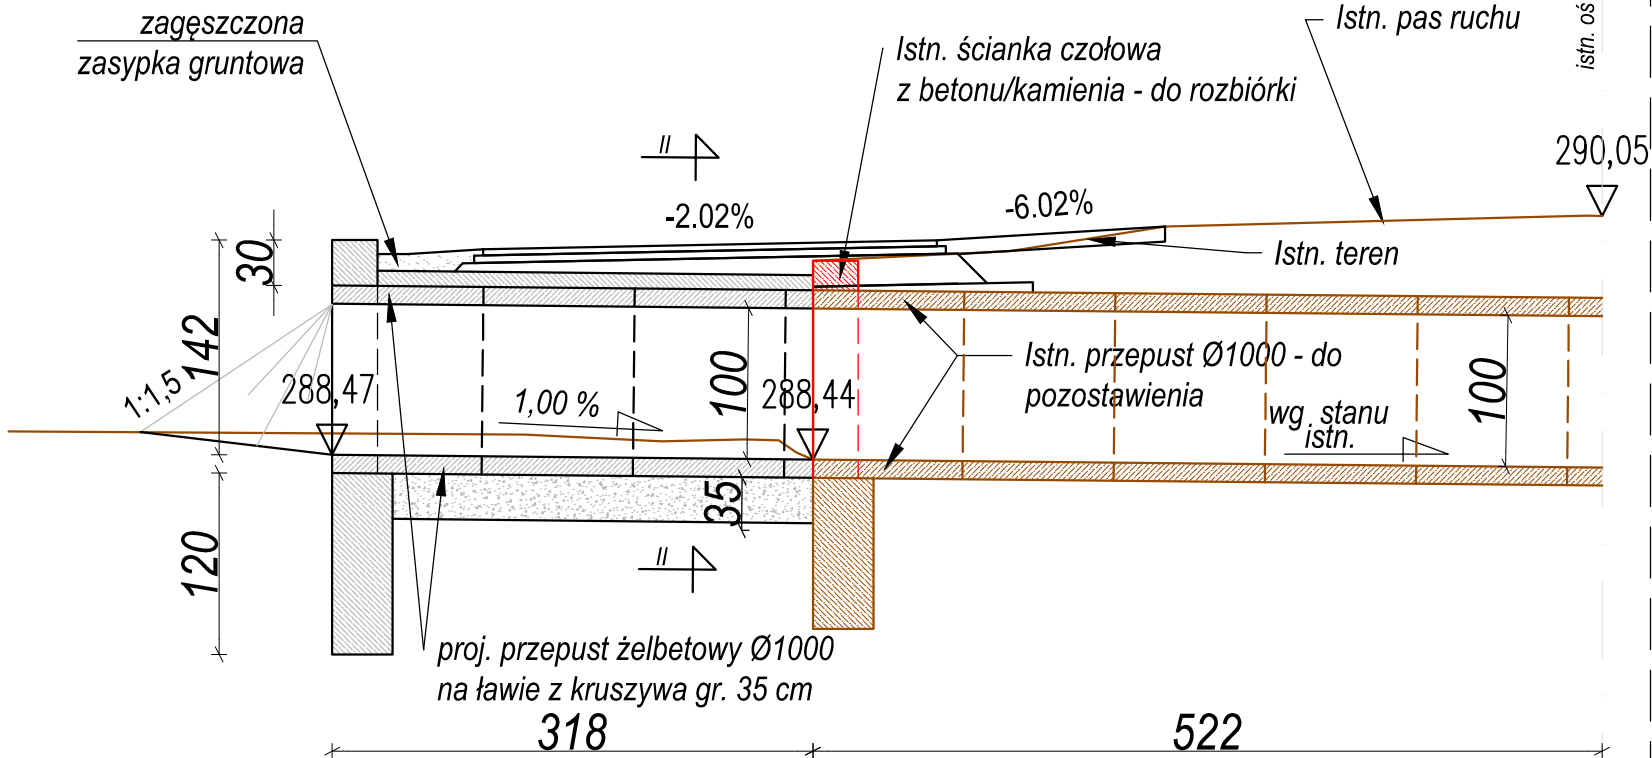

Przekrój II-II - Przepust PD-9 (Ø1000)
skala 1:50

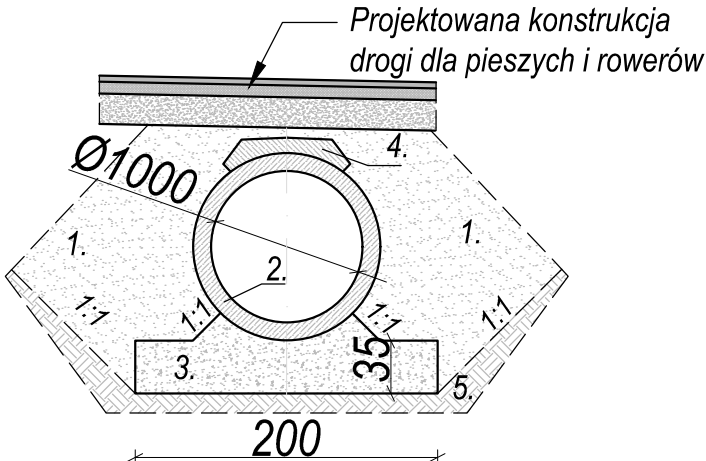

1. zagęszczona zasyпка gruntowa
2. przepust z rury żelbetowej Ø 1000
3. fundament z gruntu stabilizowanego spoiwem hydraulicznym o wytrzymałości C5/6; $F=0,7816m^2$
4. żelbetowa płyta zespalająca wykonana na miejscu z betonu C25/30, $F=0.0971 m^2$
5. grunt rodzimy

Inwestor:



Zarząd Powiatu w Biłgoraju
ul. Tadeusz Kościuszki 94
23-400 Biłgoraj

Przedmiot opracowania:

"Budowa drogi dla pieszych i rowerów w ramach rozbudowy drogi powiatowej Nr 2949L Krasnobród - Długi Kąt"

Faza opracowania:

PROJEKT BUDOWLANY

Skala:

1:50

Nazwa rysunku:

SZCZEGÓŁY KONSTRUKCYJNE

Funkcja

Projektował:

mgr inż. Jarosław Jakimiec

Specjalność

drogi

Nr uprawnień

LUB/0010/PWOD/14

Data

03.2025

Nr rysunku:

4.5

Sprawdził:

mgr inż. Grzegorz Mazurkiewicz

Specjalność

drogi

Nr uprawnień

LUB/0379/PWBD/18

Data

03.2025