


Profil podłużny rowu krytego
od KM 4+225 od KM 4+595

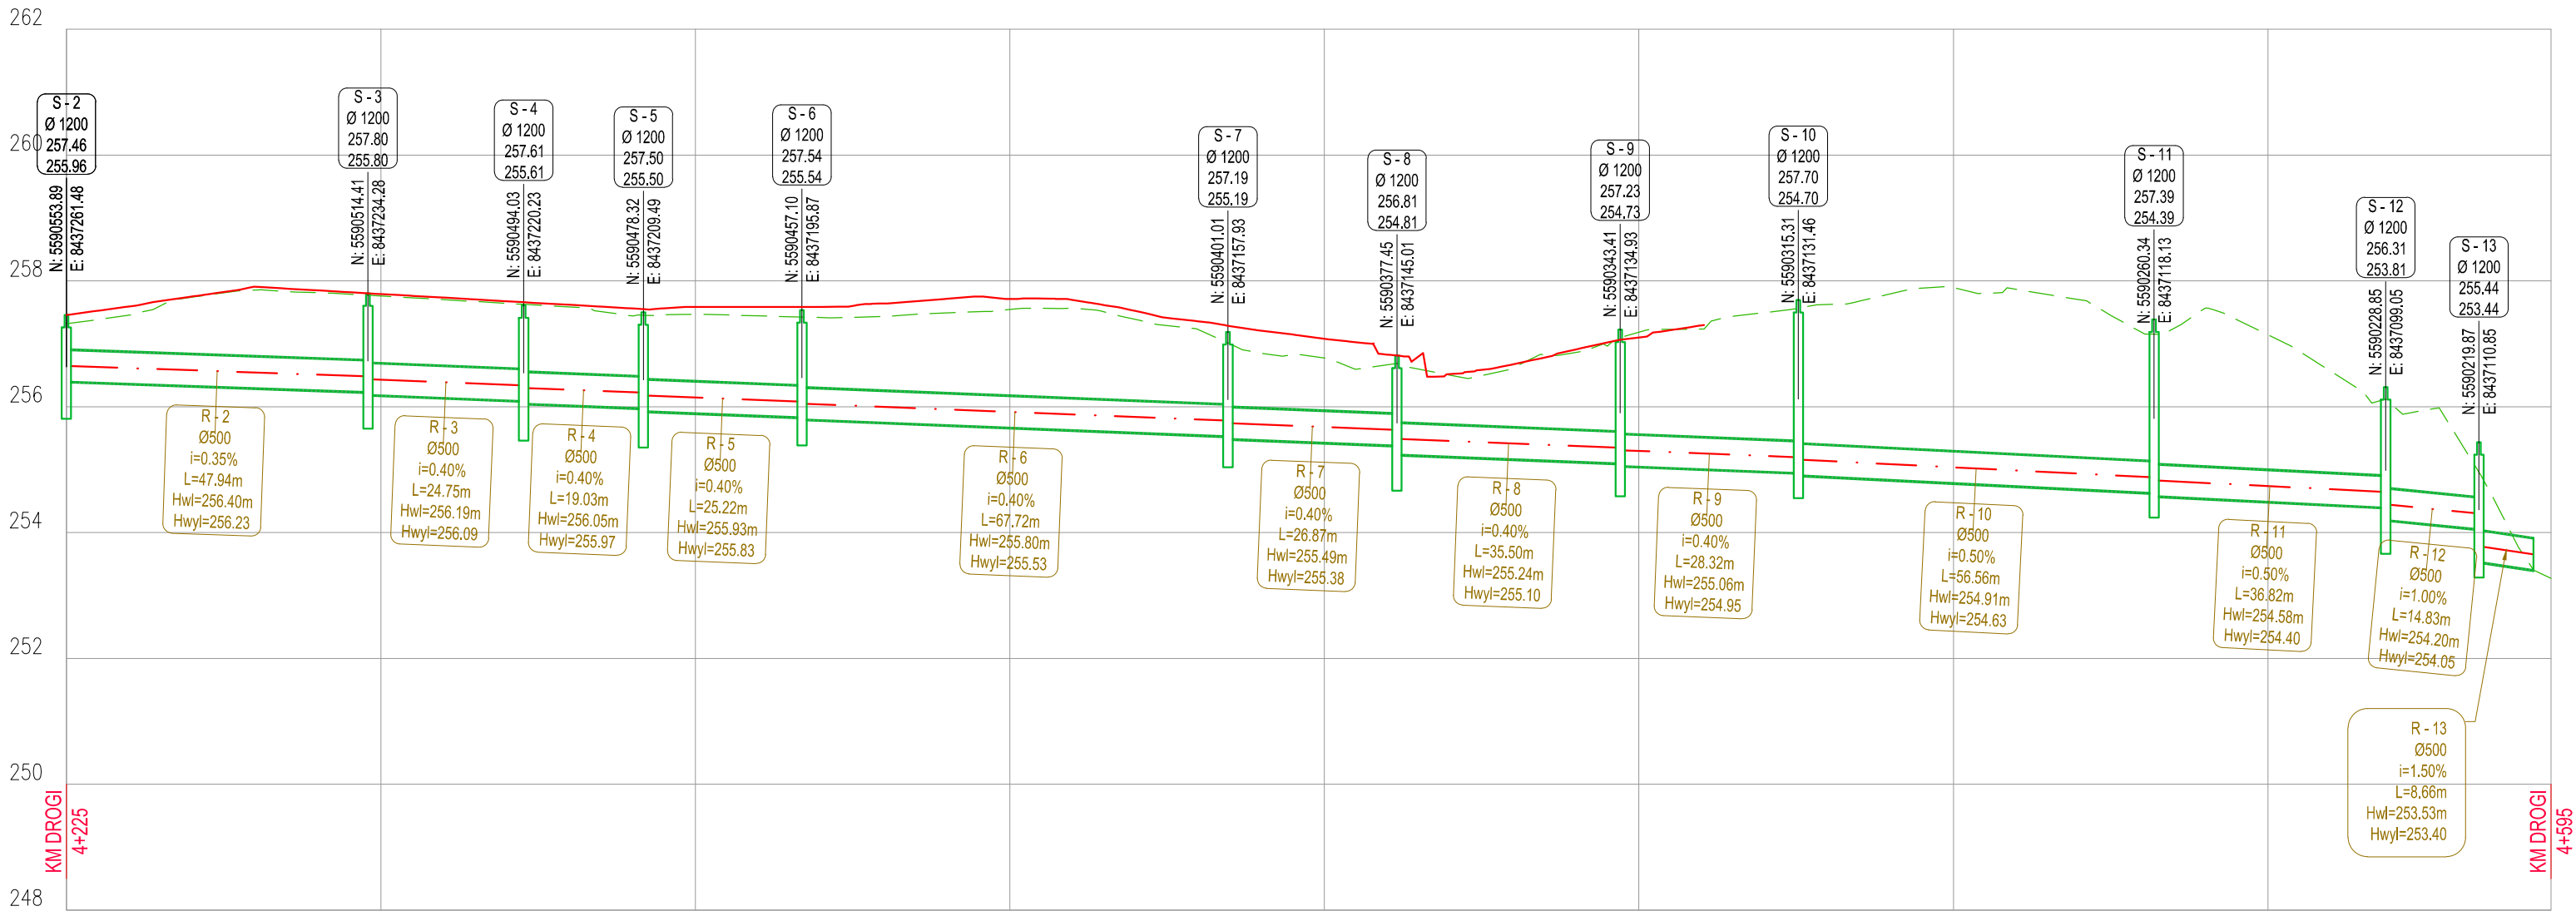


RZĘDNE WLOTU / WYLOTU	256.40	256.23	256.18	256.09	255.98	255.90	255.83	255.67	255.43	255.32	255.10	254.95	254.79	254.63	254.49	254.40	253.40
ODLEGŁOŚCI	0.00	0.00	0.00	0.00	0.00	0.00	0.00	0.00	0.00	0.00	0.00	0.00	0.00	0.00	0.00	0.00	0.00
PIKIETAŻ	0+000.00	0+020.63	0+047.40	0+074.95	0+100.00	0+116.68	0+150.00	0+183.01	0+200.00	0+219.79	0+249.03	0+274.60	0+300.00	0+333.08	0+350.00	0+368.97	0+395.00

LEGENDA:



istn. profil terenu

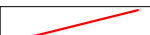

proj. profil terenu



proj. rów kryty

R - 1
Ø600
i=0.40%
L=49.65m
Hwl=189.39m
Hwyl=189.19

nazwa przykanalika
średnica rury
spadej rury
długość
rzędna wlotu
rzędna wylotu

S - 1
Ø 1200
190.80
189.30

nazwa studni rewizyjnej
średnica studni
rzędna włazu
rzędna dna

współrzędne studni

proj. studnia rewizyjna rowu krytego



Zarząd Powiatu w Biłgoraju
ul. Tadeusz Kościuszki 94
23-400 Biłgoraj

"Budowa drogi dla pieszych i rowerów w ramach rozbudowy
drogi powiatowej Nr 2952L Długi Kąt - Susiec"

Faza opracowania: PROJEKT BUDOWLANY

Skala:

Nazwa rysunku: PROFIL PODŁUŻNY ROWU KRYTEGO

1:100 /
1:1000

Funkcja	Projektował:	mgr inż. Jarosław Jakimiec	Specjalność	drogi	LUB/0010/PWOD/14	Podpis	03.2025	Nr rysunku:	2.2
	Sprawił:	mgr inż. Grzegorz Mazurkiewicz		drogi	LUB/0379/PWBD/18		03.2025		