


Plan orientacyjny
skala 1:40 000



Plan orientacyjny
skala 1:200 000

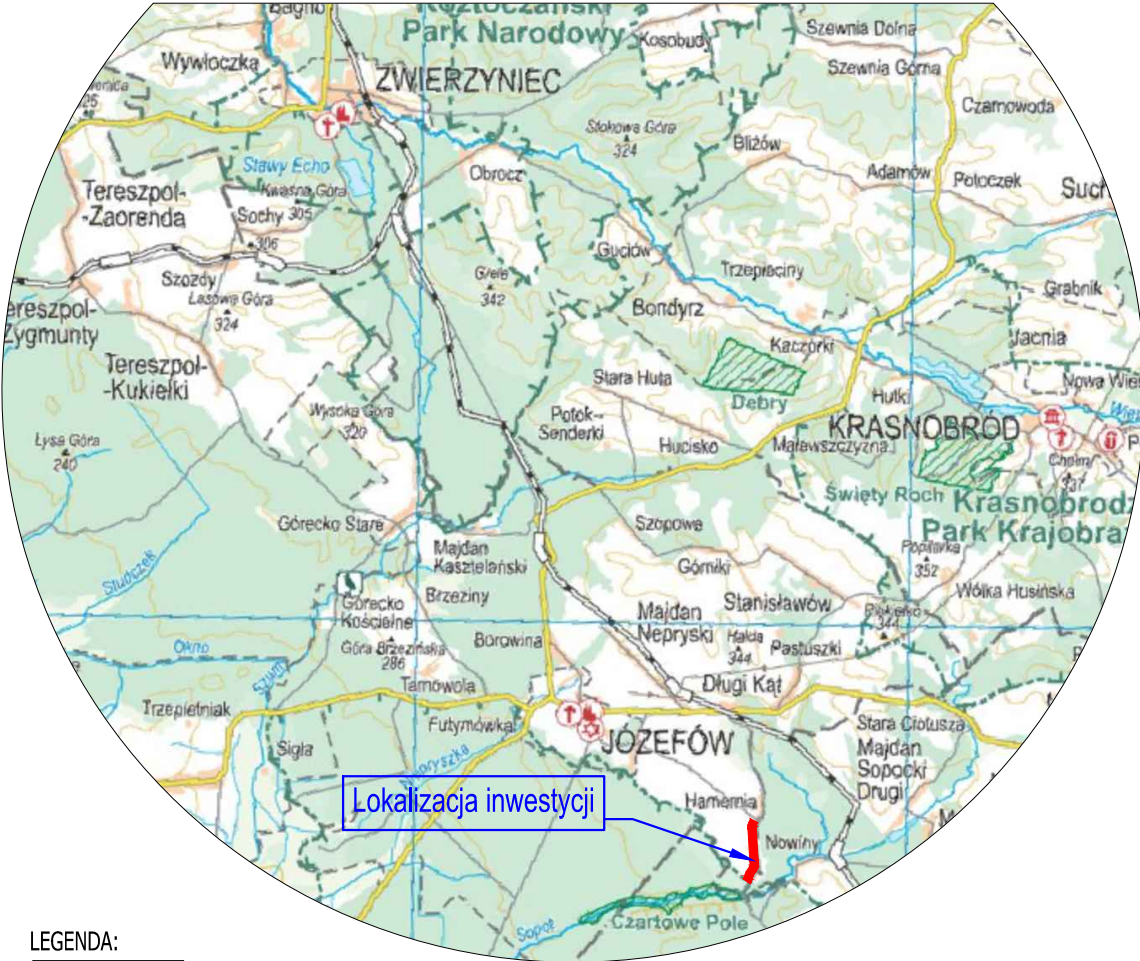

- LEGENDA:
- istn. droga powiatowa (objęta inwestycją)
 - istn. droga powiatowa
 - istn. droga wojewódzka
 - granica gminy
 - numery dróg powiatowych
 - numery dróg wojewódzkich

Inwestor:



Zarząd Powiatu w Biłgoraju
ul. Tadeusz Kościuszki 94
23-400 Biłgoraj

Przedmiot opracowania:

"Budowa drogi dla pieszych i rowerów w ramach rozbudowy drogi powiatowej Nr 2952L Długi Kąt - Susiec"

Faza opracowania:

PROJEKT BUDOWLANY

Skala:
1:40 000 /
1:200 000

Nazwa rysunku:

PLAN ORIENTACYJNY

Funkcja Projektował:

Nazwisko mgr inż. Jarosław Jakimiec

Specjalność drogi

Nr uprawnień LUB/0010/PWOD/14

Podpis

Data 03.2025

Nr rysunku:
0.1