



Plan orientacyjny
skala 1:20 000

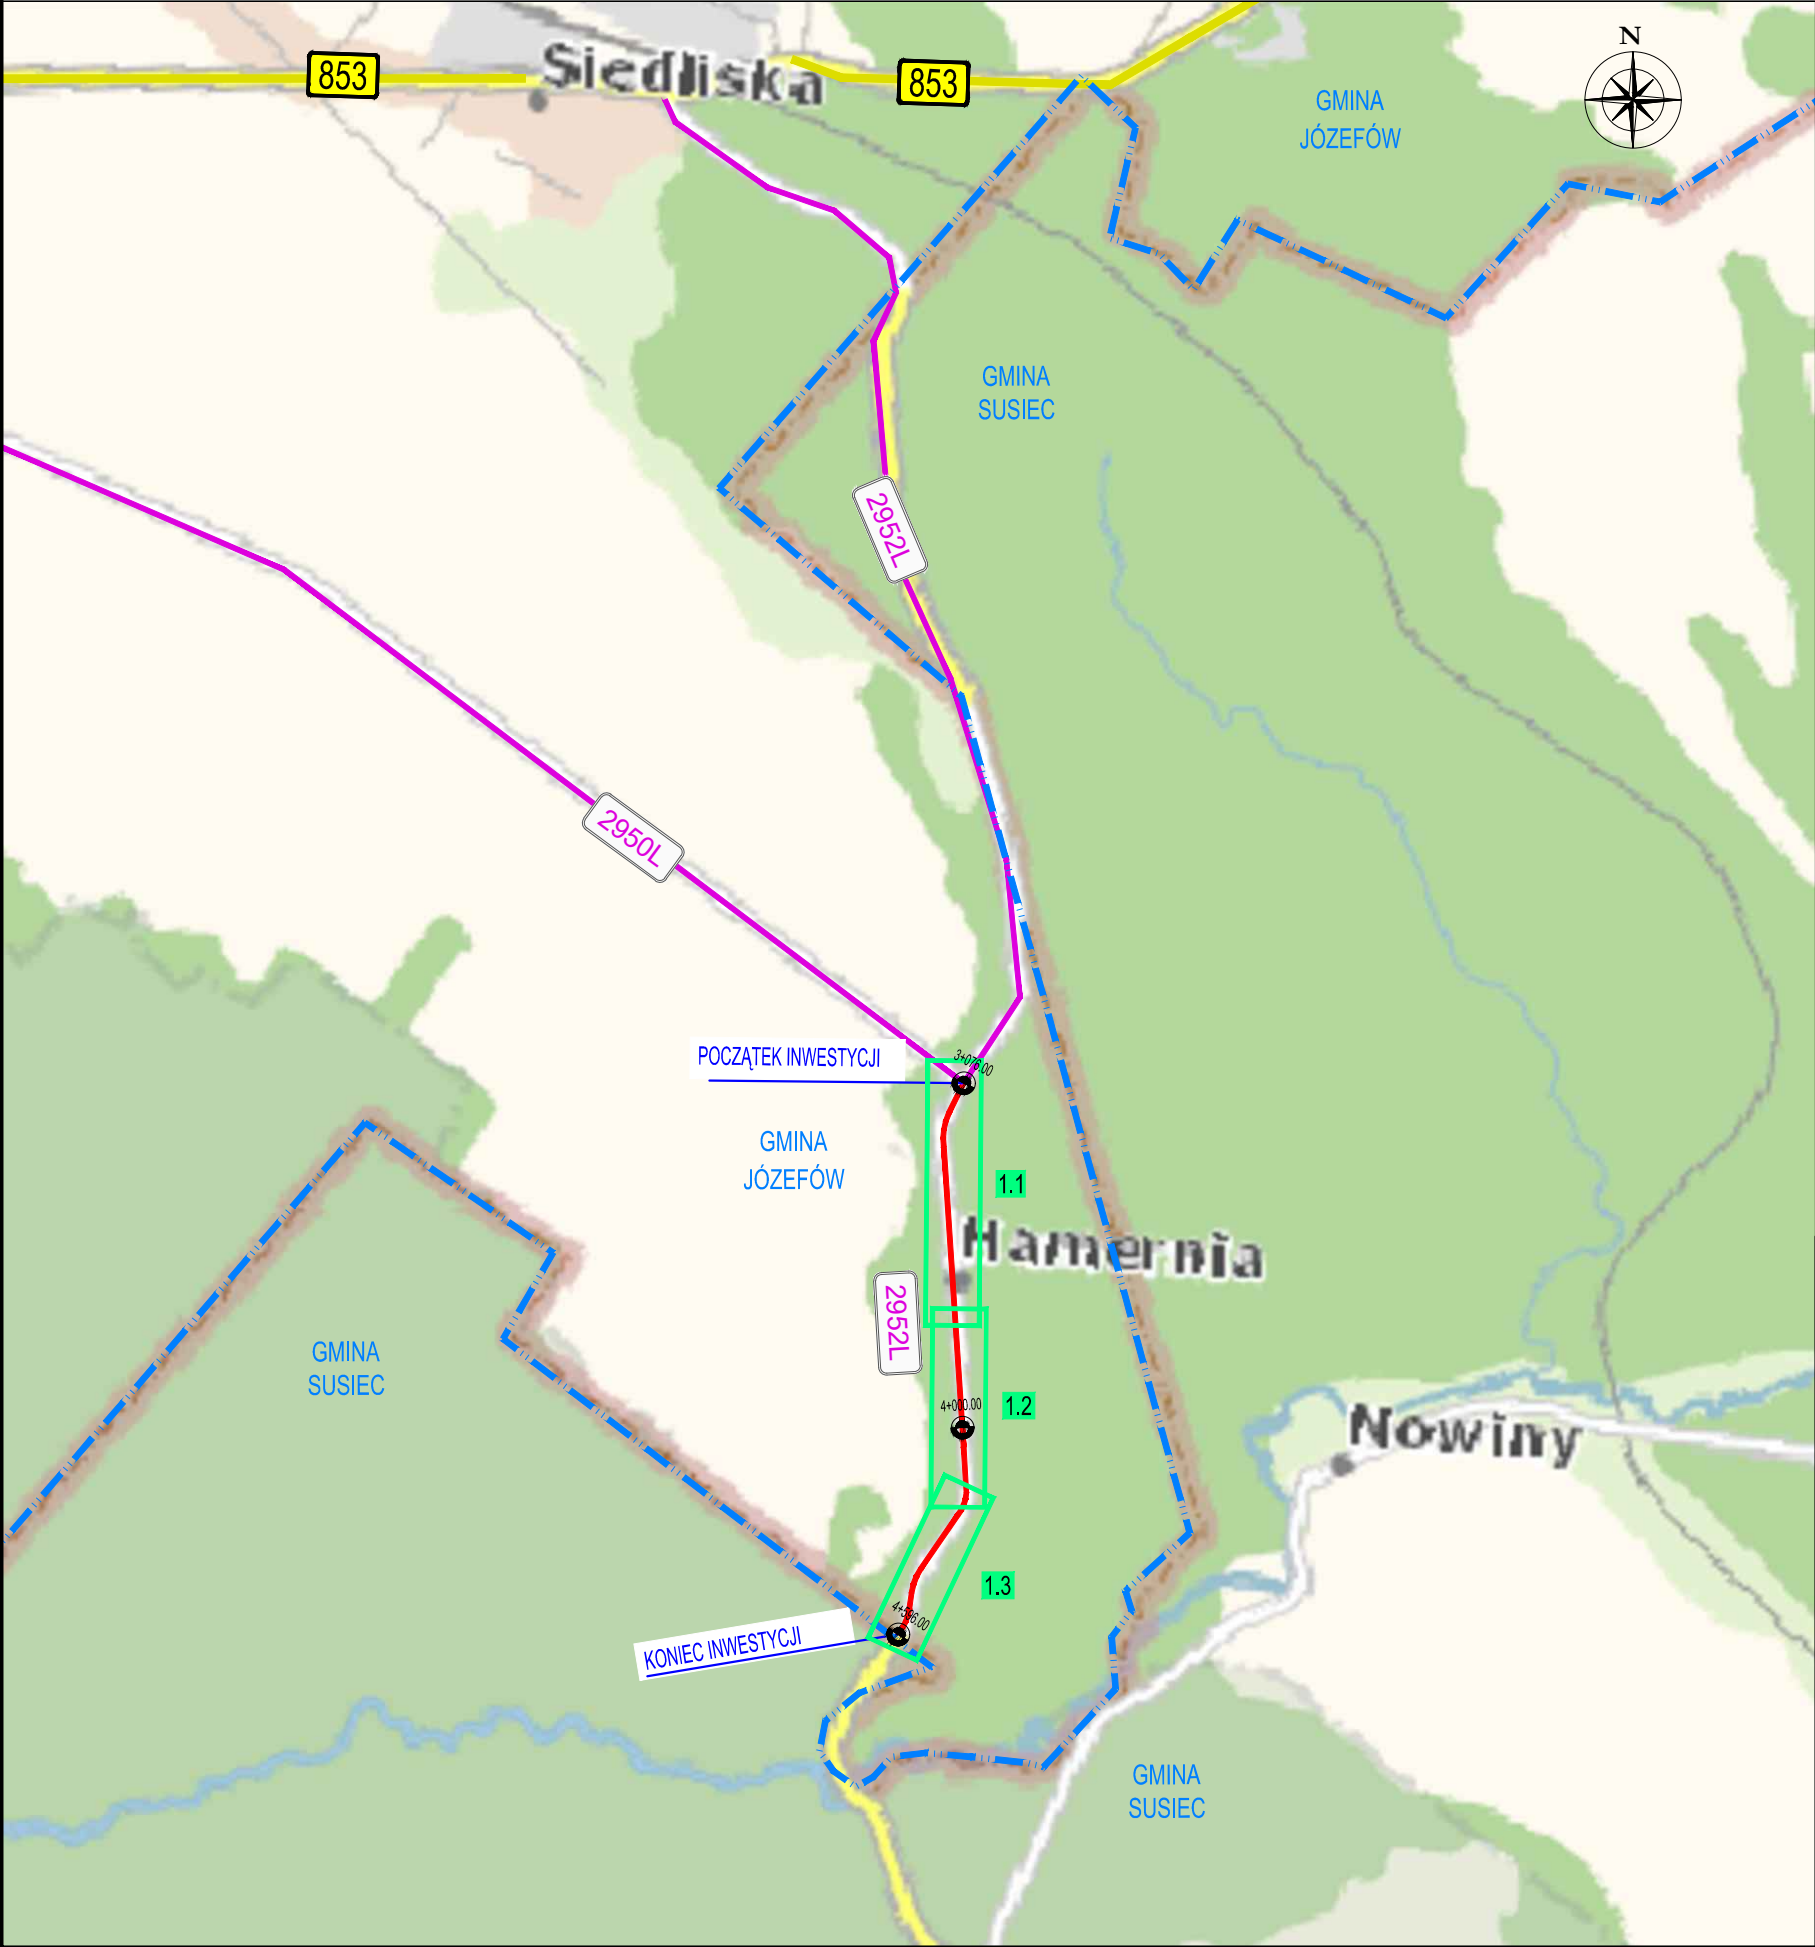

Plan orientacyjny
skala 1:200 000

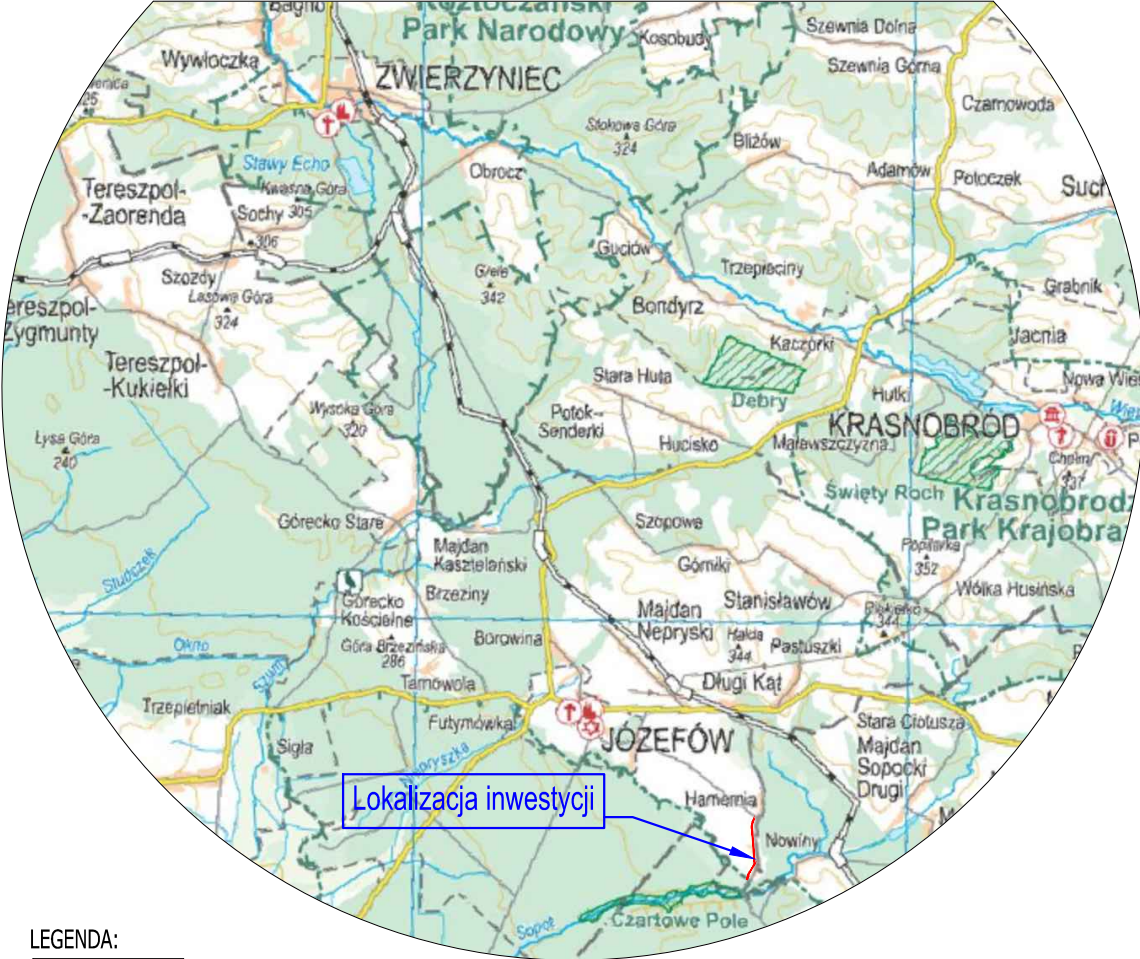

- LEGENDA:
- istn. droga powiatowa (objęta inwestycją)
 - istn. droga powiatowa
 - istn. droga wojewódzka
 - granica gminy
 - numery dróg powiatowych
 - numery dróg wojewódzkich



Zarząd Powiatu w Biłgoraju
ul. Tadeusz Kościuszki 94
23-400 Biłgoraj

Przedmiot opracowania:

"Budowa drogi dla pieszych i rowerów w ramach rozbudowy drogi powiatowej Nr 2952L Długi Kąt - Susiec"

Faza opracowania:		PROJEKT BUDOWLANY				Skala:	
Nazwa rysunku:		PLAN ORIENTACYJNY				1:20 000 / 1:200 000	
Funkcja	Projektował:	Nazwisko	mgr inż. Jarosław Jakimiec	Specjalność	drogi	Nr uprawnień	LUB/0010/PWOD/14
				Podpis		Data	03.2025
						Nr rysunku:	
						0.1	