

MAPA DO CELÓW PROJEKTOWYCH
skala mapy 1:500
Arkusz 4 (4)

GCPS
Sp. z o.o.
ul. Bursaki 19A, 20-150 Lublin
NIP 712 335 8228 REGON 369124300
Fax (81) 470 73 58

Miejscowość: Hamernia
Identyfikator i nazwa jednostki ewidencyjnej: 060207_5 – Józefów
Obręb ewidencyjny: 0006 – Hamernia
Dz. nr: 622 oraz sąsiednie
Woj. lubelskie, pow. biłgorajski
Układ współrzędnych PUWG 2000/8
Poziom odniesienia PL–EVRF2007–NH
Przedmiotem aktualizacji jest obszar zakreślony linią przerywaną koloru zielonego
Mapa aktualna na dzień 18.09.2024
Godło mapy: 8.134.13.16.4.1, 8.134.13.16.4.2, 8.134.13.16.2.3, 8.134.13.16.2.4

Na mapie nie umieszczono:
Linii zabudowy oraz rozgraniczających zgodnych z miejscowym planem zagospodarowania
Służebności gruntowych ujawnionych w księgach wieczystych
Wszelkie trwałe obiekty podlegają wytyczeniu i inwentaryzacji przez jednostkę wykonawczą geodezyjną.

Identyfikator zgłoszenia: GN.6640.116.1.2024

Data sporządzenia: 24.10.2024

Legenda:

- Punkty graniczne spełniające wymogi standardów geodezyjnych odnośnie dokładności położenia punktów granicznych
- Punkty graniczne nie spełniające wymogów standardów geodezyjnych odnośnie dokładności położenia punktów granicznych

Sporządził:


GEODETA

inż. Joanna Ziolo

Oświadczam, że niniejszy dokument został opracowany w wyniku prac geodezyjnych i kartograficznych, których rezultaty zawiera operat (techniczny pozytywnie zweryfikowany). Jednocześnie informuję, że jestem świadomy odpowiedzialności karnej za złożenie fałszywego oświadczenia.	
Identyfikator zgłoszenia prac geodezyjnych	GN.6640.116.1.2024
Organ służby geodezyjnej, który otrzymał zgłoszenie	Starosta biłgorajski
Wykonawca prac geodezyjnych	GCPS Sp. z o.o.
Nr oraz data sporządzenia dokumentu zawierającego wynik pozytywnej weryfikacji	GN.6640.116.1.2024.1 24.10.2024
Imię i Nazwisko oraz nr uprawnień zawodowych kierownika prac	inż. Krystian Blicharski Nr uprawnień 20164

KIEROWNIK ROBOTY
GEODETA UPRAWNIONY

uprawnienia zawodowe 20164
inż. Krystian Blicharski

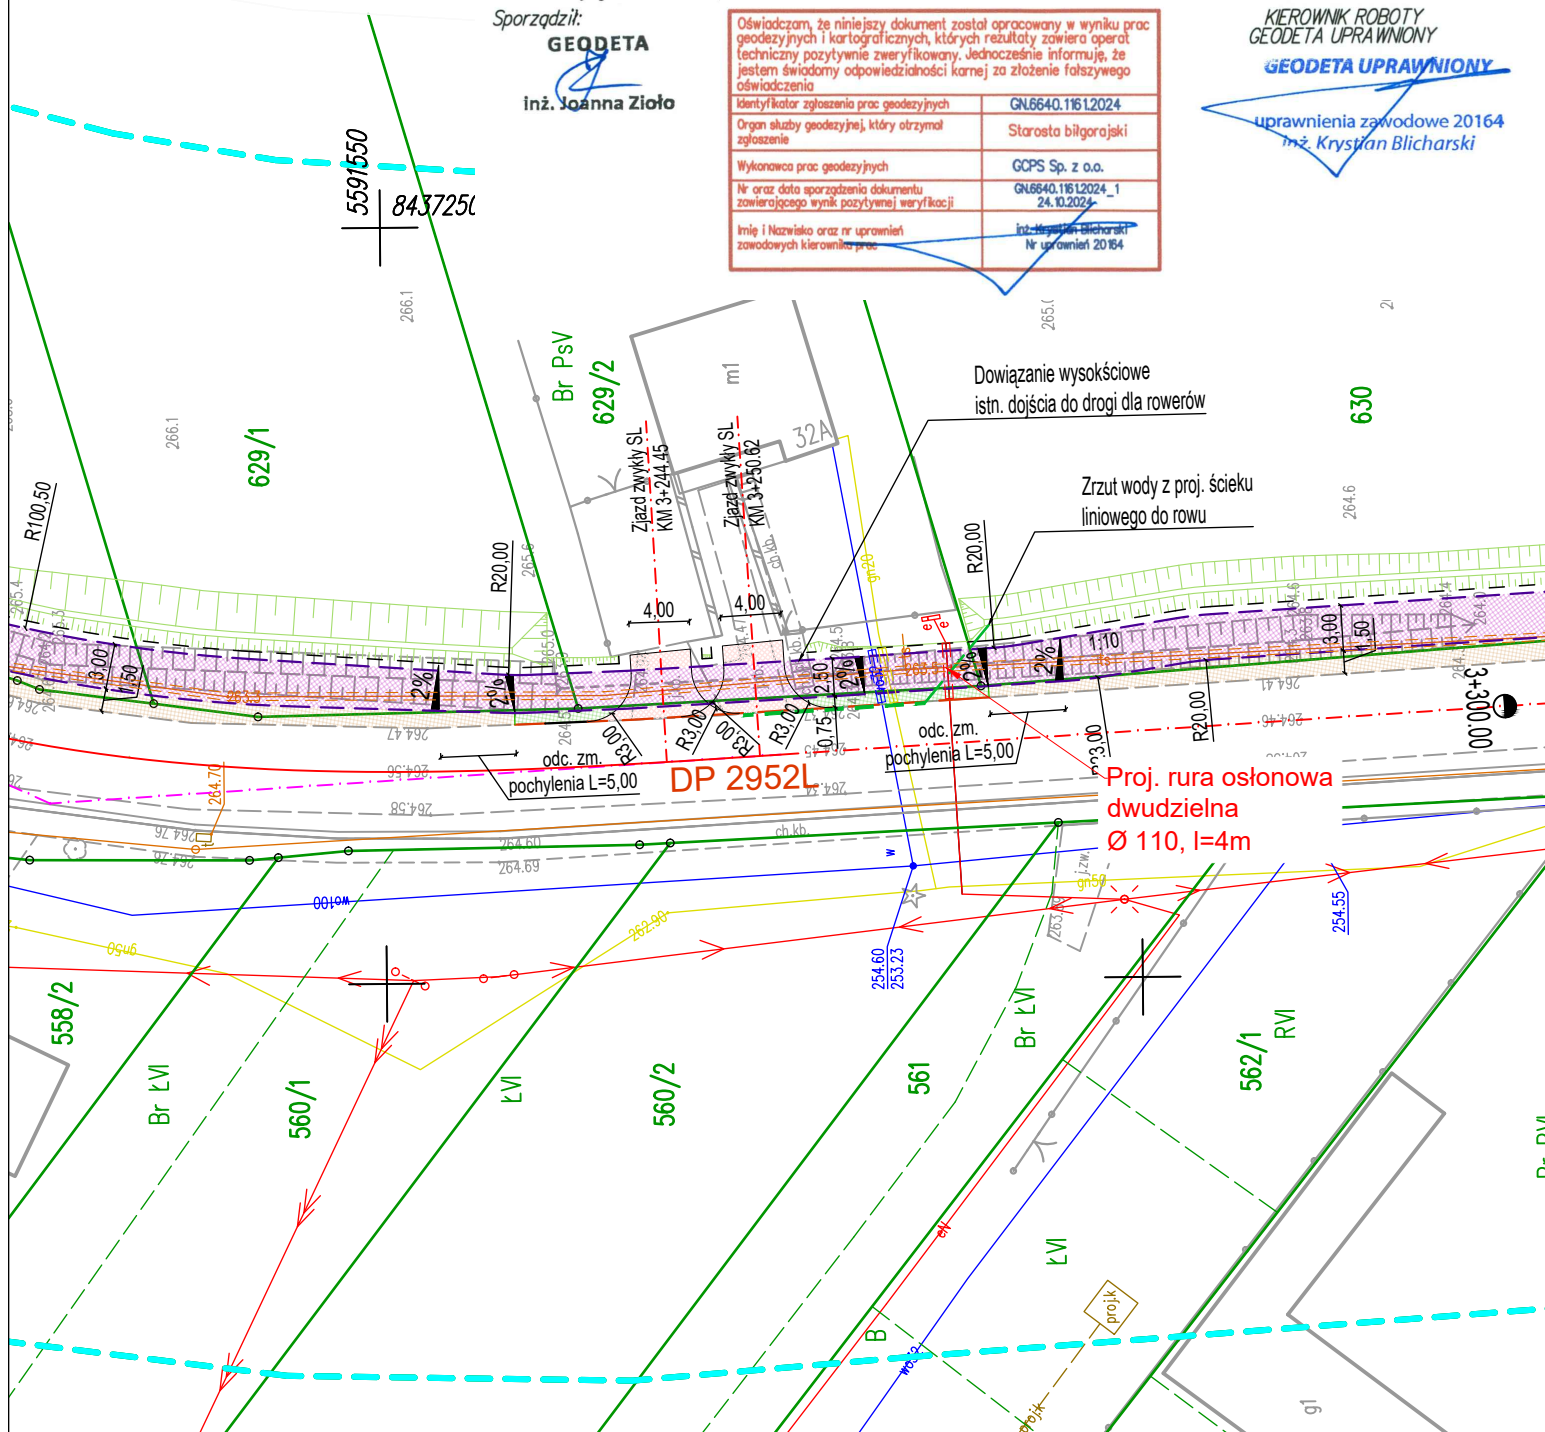


LEGENDA:

	istn. granice pasa drogowego		istn. przepust pod drogą		istn./proj. sieć elektroenergetyczna do zabezpieczenia
	linie rozgraniczające teren inwestycji stanowiące		proj. wydłużenie istn. przepustu		istn./proj. sieć telekomunikacyjna do zabezpieczenia
	linia określająca granice terenu niezbędnego dla obiektów budowlanych poza liniami rozgraniczającymi teren		proj. przepust pod zjazdem		istn./proj. sieć wodociągowa do zabezpieczenia
	istn. granice obrębów ewidencyjnych		spadki poprzeczne		istn./proj. sieć gazociągowa do zabezpieczenia
	istn. elementy na podkładzie mapowym		proj. oznakowanie poziome		istniejąca sieć telekomunikacyjna doziemna
	istn. granice działek (wg ewidencji ośrodku)		proj. balustrada ochronna U-11a		istniejąca sieć telekomunikacyjna nadziemna
	istn. oś drogi powiatowej		istn. ogrodzenie do rozbiórki		istniejąca sieć energetyczna doziemna
	proj. krawędź drogi powiatowej po przesunięciu		proj. ściek korytkowy 60x50x15 (spadek)		istniejąca sieć energetyczna nadziemna
	proj. krawędź drogi dla pieszych i rowerów		proj. ściek korytkowy 60x50x15 podwójny - odwrócony		istniejąca latarnia oświetleniowa
	proj. pobocze drogi dla pieszych i rowerów, drogi i zjazdów		proj. rów trapezowy		istniejąca sieć wodociągowa
	proj. krawężnik 15x30 - wystający		proj. umocnienie skarp rowu narzutem kamiennym na beton		istniejąca sieć kanalizacyjna
	proj. krawężnik 15x30 - obniżony		proj. odcinek kanalizacji deszczowej		istniejąca sieć gazociągowa
	proj. obrzeże chodnikowe 8x30		proj. studnia rewizyjna kanalizacji deszczowej		
	proj. nawierzchnia drogi powiatowej po przesunięciu		proj. przykanalik		
	proj. nawierzchnia drogi dla pieszych i rowerów z asfaltu		proj. studnia wpustowa		
	proj. pobocze gruntowego		proj. ściek liniowy 21x48 z polimerobetonu		
	proj. nawierzchnia chodnika z kostki		proj. słup oświetleniowy hybrydowy - asymetryczny		
	proj. nawierzchnia zjazdu z asfaltu		istniejąca sieć energetyczna doziemna do likwidacji		
	proj. nawierzchnia zjazdu z asfaltu (wzmocniony)		proj. sieć eN		
	proj. nawierzchnia zjazdu z kruszywa		istniejąca sieć energetyczna nadziemna (słup) do likwidacji		
	proj. zieleniec		proj. słup sieci elektroenergetycznej nN - nadziemnej		
	istn. chodnik		istniejąca sieć gazociągowa do likwidacji		
	istn. ścieżka rowerowa		proj. odcinek sieci gazociągowej wraz ze skrzynką przyłączeniową		

ZA ZGODNOŚĆ
Z ORYGINAŁEM MDCP

mgr inż. Jacek Pradun
Uprawnienia budowlane do projektowania i kierowania robotami budowlanymi bez ograniczeń w specjalności instalacyjnej w zakresie sieci, instalacji i urządzeń elektrycznych i elektroenergetycznych
LUB.0347/PWBE18

UKŁAD ARKUSZY PLANU
SYTUACYJNEGO

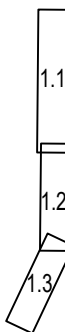

Inwestor:						Zarząd Powiatu w Biłgoraju ul. Tadeusz Kościuszki 94 23-400 Biłgoraj																					
Przedmiot opracowania:										"Budowa drogi dla pieszych i rowerów w ramach rozbudowy drogi powiatowej Nr 2952L Długi Kąt - Susiec"																	
Faza opracowania:		PROJEKT TECHNICZNY						Skala:																			
Nazwa rysunku:		PROJEKT ZAGOSPODAROWANIA TERENU						1:500																			
Funkcja		Projektował:		mgr inż. Jacek Pradun		Specjalność		elektryczna		LUB/0347/PWBE/18		Nr uprawnień		LUB/0107/PBE/17		Podpis				Data		01.2025		Nr rysunku:		1.1	
		Sprawdził:		mgr inż. Artur Siatka				elektryczna												01.2025							

MAPA DO CELÓW PROJEKTOWYCH
skala mapy 1:500
Arkusz 2 (4)

GCPS
Sp. z o.o.
ul. Bursaki 19A, 20-150 Lublin
NIP 712 335 8228 REGON 369124325
Fax (81) 470 73 58

Miejscowość: Hamernia
Identyfikator i nazwa jednostki ewidencyjnej: 060207_5 – Józefów
Obręb ewidencyjny: 0006 – Hamernia
Dz. nr: 622, 670/41 oraz sąsiednie
Woj. lubelskie, pow. biłgorajski
Układ współrzędnych PUWG 2000/8
Poziom odniesienia PL-EVRF2007-NH
Przedmiotem aktualizacji jest obszar zakresłony linią przerywaną koloru zielonego
Mapa aktualna na dzień 18.09.2024
Godło mapy: 8.134.13.21.2.4, 8.134.13.21.2.2

Na mapie nie umieszczono:
Linii zabudowy oraz rozgraniczających zgodnych z miejscowym planem zagospodarowania
Służebności gruntowych ujawnionych w księgach wieczystych
Wszelkie trwałe obiekty podlegają wytyczeniu i inwentaryzacji przez jednostkę wykonawstwa geodezyjnego.
Identyfikator zgłoszenia: GN.6640.116.12024
Data sporządzenia: 24.10.2024
Legenda:
○ – Punkty graniczne spełniające wymogi standardów geodezyjnych odnośnie dokładności położenia punktów granicznych
● – Punkty graniczne nie spełniające wymogów standardów geodezyjnych odnośnie dokładności położenia punktów granicznych
Sporządził:

GEODETA

inż. Joanna Ziolo

Oświadczam, że niniejszy dokument został opracowany w wyniku prac geodezyjnych i kartograficznych, których rezultaty zawiera operat techniczny pozytywnie zweryfikowany. Jednocześnie informuję, że jestem świadomy odpowiedzialności karnej za złożenie fałszywego oświadczenia	
Identyfikator zgłoszenia prac geodezyjnych	GN.6640.116.12024
Organ służby geodezyjnej, który otrzymał zgłoszenie	Starosta biłgorajski
Wykonawca prac geodezyjnych	GCPS Sp. z o.o.
Nr oraz data sporządzenia dokumentu zawierającego wynik pozytywnej weryfikacji	GN.6640.116.12024_1 24.10.2024
Imię i Nazwisko oraz nr uprawnień zawodowych kierownika prac	inż. Krystian Blicharski Nr uprawnień 20164

KIEROWNIK ROBOTY
GEODETA UPRAWNIONY
GEODETA UPRAWNIONY

uprawnienia zawodowe 20164
inż. Krystian Blicharski

ZA ZGODNOŚĆ
Z ORYGINAŁEM MDPC

mgr inż. Jacek Pradun
Uprawnienia budowlane do projektowania i kierowania robotami
budowlanymi bez ograniczeń w specjalności instalacyjnej w zakresie
sieci, instalacji i urządzeń elektrycznych i elektroenergetycznych
LUB.0347/PWBE18

Inwestor:			Zarząd Powiatu w Biłgoraju ul. Tadeusz Kościuszki 94 23-400 Biłgoraj								
Przedmiot opracowania:	"Budowa drogi dla pieszych i rowerów w ramach rozbudowy drogi powiatowej Nr 2952L Długi Kąt - Susiec"										
Faza opracowania:	PROJEKT TECHNICZNY			Skala:							
Nazwa rysunku:	PROJEKT ZAGOSPODAROWANIA TERENU			1:500							
Funkcja	Projektował:	Nazwisko	mgr inż. Jacek Pradun	Specjalność	elektryczna	LUB/0347/PWBE/18	Podpis	Data	01.2025	Nr rysunku:	1.2
	Sprawdził:	Nazwisko	mgr inż. Artur Siatka	Specjalność	elektryczna	LUB/0107/PBE/17			01.2025		

MAPA DO CELÓW PROJEKTOWYCH
skala mapy 1:500
Arkusz 2 (4)

GCPS
Sp. z o.o.
ul. Bursaki 19A, 20-150 Lublin
NIP 712 333 8228 REGON 369124325
Fax (81) 470 73 58

Miejscowość: Hamernia
Identyfikator i nazwa jednostki ewidencyjnej: 060207_5 – Józefów
Obręb ewidencyjny: 0006 – Hamernia
Dz. nr: 622, 670/41 oraz sąsiednie
Woj. lubelskie, pow. biłgorajski
Układ współrzędnych PUWG 2000/8
Poziom odniesienia PL – EVRF 2007 – NH
Przedmiotem aktualizacji jest obszar zakresły linią przerywaną koloru zielonego
Mapa aktualna na dzień 18.09.2024
Godło mapy: 8.134.13.2.1.2.4, 8.134.13.2.1.2.2

Na mapie nie umieszczono:
Linii zabudowy oraz rozgraniczających zgodnych z miejscowym planem zagospodarowania
Służebności gruntowych ujawnionych w księgach wieczystych
Wszelkie trwałe obiekty podlegają wytyczeniu i inwentaryzacji przez jednostkę wykonawstwa geodezyjnego.

Identyfikator zgłoszenia: GN.6640.1161.2024
Data sporządzenia: 24.10.2024

Legenda:
- Punkty graniczne spełniające wymogi standardów geodezyjnych odnośnie dokładności położenia punktów granicznych
- Punkty graniczne nie spełniające wymogów standardów geodezyjnych odnośnie dokładności położenia punktów granicznych
Sporządził:

GEODETA
Inż. Joanna Ziola

Oświadczam, że niniejszy dokument został opracowany w wyniku prac geodezyjnych i kartograficznych, których rezultaty zawiera operat techniczny pozytywnie zweryfikowany. Jednocześnie informuję, że jestem świadomy odpowiedzialności karnej za złożenie fałszywego oświadczenia.	
Identyfikator zgłoszenia prac geodezyjnych	GN.6640.1161.2024
Organ służby geodezyjnej, który otrzymał zgłoszenie	Starosta biłgorajski
Wykonawca prac geodezyjnych	GCPS Sp. z o.o.
Nr oraz data sporządzenia dokumentu zawierającego wyniki powyższej wytyczenia	GN.6640.1161.2024_1 24.10.2024
Imię i Nazwisko oraz nr uprawnień zawodowych kierownika prac	Inż. Krystian Blicharski Nr uprawnień 20164

KIEROWNIK ROBÓT
GEODETA UPRAWNIENY
GEODETA UPRAWNIENY
uprawnienia zawodowe 20164
Inż. Krystian Blicharski

ZA ZGODNOŚĆ
Z ORYGINAŁEM MDCP

mgr inż. Jacek Pradun
Uprawnienia budowlane do projektowania i kierowania robotami
budowlanymi bez ograniczeń w specjalności instalacyjnej w zakresie
sieci, instalacji i urządzeń elektrycznych i elektroenergetycznych
LUB.0347/PWBE18



Zarząd Powiatu w Biłgoraju
ul. Tadeusz Kościuszki 94
23-400 Biłgoraj

"Budowa drogi dla pieszych i rowerów w ramach rozbudowy
drogi powiatowej Nr 2952L Długi Kąt - Susiec"

PROJEKT TECHNICZNY

PROJEKT ZAGOSPODAROWANIA TERENU

Funkcja	Projektował:	mgr inż. Jacek Pradun	Specjalność	elektryczna	Nr uprawnień	LUB/0347/PWBE/18	Podpis	01.2025	Nr rysunku:	1.3
	Sprawdził:	mgr inż. Artur Siatka		elektryczna		LUB/0107/PBE/17		01.2025		