




STAROSTA BIŁGORAJSKI
Niniejsza dokumentacja była przedmiotem
narady koordynacyjnej, która odbyła się
za pomocą środków komunikacji elektronicznej
Data narady: 2025-02-28
Znak sprawy: GN.6630.29.2025
Uwagi i zalecenia zostały zawarte w protokole
z narady koordynacyjnej
Przewodniczący narady: Sylwester Woźnica

Powiat Biłgorajski
Gmina Józefów
Obręb 0006 Hamernia

MAPA DO CELÓW PROJEKTOWYCH
skala mapy 1:500
Arkusz 3 (4)

Miejscowość: Hamernia
Identyfikator i nazwa jednostki ewidencyjnej: 060207_5 – Józefów
Obręb ewidencyjny: 0006 – Hamernia
Układ współrzędnych PUNG 2000/7-NH
Poziom odniesienia PL-EVRF 2007/7-NH
Przedmiotem aktualizacji jest obszar zakreślony linią przerywaną koloru zielonego
Mapa aktualna na dzień: 18.09.2024
Godło mapy: 8.134.13.16.4.2, 8.134.13.16.4.1, 8.134.13.16.4.2
Na mapie nie umieszczono:
Linii zabudowy oraz rozgraniczających zgodnych z miejscowym planem zagospodarowania
Służebności gruntowych upomniętych w księgach wieczystych
Wzajemne twarde obiekty podlegają wyłączeniu i ewentualnej przez jednostkę wykonawstwa geodezyjnego.
Identyfikator zgłoszenia: GN.6640.116.12024
Data sporządzenia: 24.10.2024

Legenda:
- Punkty graniczne spełniające wymogi standardów geodezyjnych odrębnie dokładności położenia punktów granicznych
- Punkty graniczne nie spełniające wymogów standardów geodezyjnych odrębnie dokładności położenia punktów granicznych

Sporządził:
GEODETA
Inż. Joanna Ziolo

Uprawnienia zawodowe 20164
Inż. Krzysztof Blicharski

MAPA DO CELÓW PROJEKTOWYCH
skala mapy 1:500
Arkusz 4 (4)

Miejscowość: Hamernia
Identyfikator i nazwa jednostki ewidencyjnej: 060207_5 – Józefów
Obręb ewidencyjny: 0006 – Hamernia
Układ współrzędnych PUNG 2000/7-NH
Poziom odniesienia PL-EVRF 2007/7-NH
Przedmiotem aktualizacji jest obszar zakreślony linią przerywaną koloru zielonego
Mapa aktualna na dzień: 18.09.2024
Godło mapy: 8.134.13.16.4.1, 8.134.13.16.4.2, 8.134.13.16.2.3, 8.134.13.16.2.4
Na mapie nie umieszczono:
Linii zabudowy oraz rozgraniczających zgodnych z miejscowym planem zagospodarowania
Służebności gruntowych upomniętych w księgach wieczystych
Wzajemne twarde obiekty podlegają wyłączeniu i ewentualnej przez jednostkę wykonawstwa geodezyjnego.
Identyfikator zgłoszenia: GN.6640.116.12024
Data sporządzenia: 24.10.2024

Legenda:
- Punkty graniczne spełniające wymogi standardów geodezyjnych odrębnie dokładności położenia punktów granicznych
- Punkty graniczne nie spełniające wymogów standardów geodezyjnych odrębnie dokładności położenia punktów granicznych

Sporządził:
GEODETA
Inż. Joanna Ziolo

Uprawnienia zawodowe 20164
Inż. Krzysztof Blicharski

- LEGENDA:**
- istn. granice pasa drogowego
 - istn. przejazd pod drogą
 - proj. wydalenie istn. przejazdu
 - proj. przejazd pod jazdem
 - spadki poprzeczne
 - proj. oznakowanie poziome
 - proj. balustrada ochronna U-11a
 - istn. granice działek (wg ewidencji ośrodku)
 - istn. ogrodzenie do rozbioru
 - proj. krawężnik 60x50x15 (spadek)
 - proj. ściek korytkowy 60x50x15 (spadek)
 - proj. ściek korytkowy 60x50x15 podwójny - odwrotny
 - proj. row trapezowy
 - proj. umocnienie skarp rowu narzutem kamieniem na betonie
 - proj. studnia wpustowa
 - proj. studnia liniowa 21x18 z polimerbetonu
 - proj. słup oświetleniowy hybrydowy - asymetryczny
 - istn. sieć energetyczna doziemna do likwidacji
 - istn. sieć eN
 - istn. sieć energetyczna napowietrzna (słup) do likwidacji
 - proj. słup słup elektroenergetycznej nN - napowietrznej
 - istn. elementy na podkładzie mapowym
 - proj. krawężnik 15x30 - wystający
 - proj. krawężnik 15x30 - obniżony
 - proj. obrzeże chodnikowe 8x30
 - proj. nawierzchnia drogi powiatowej po przesunięciu
 - proj. nawierzchnia drogi dla pieszych i rowerów z asfaltu
 - proj. pobocze gruntowe
 - proj. nawierzchnia chodnika z kostki
 - proj. nawierzchnia gładzi zwykłego kl. D z asfaltu (wzmocniony)
 - proj. nawierzchnia gładzi zwykłego kl. E z asfaltu
 - proj. nawierzchnia gładzi zwykłego kl. E z kruszywa
 - proj. zieleń
 - istn. chodnik
 - istn. ścieżka rowerowa
 - istn. granice pasów drogowych
 - istn. odrunek sieci gazociągowej wraz ze skrynią przyłączeniową
 - istn./proj. sieć elektroenergetyczna do zabezpieczenia
 - istn./proj. sieć telekomunikacyjna do zabezpieczenia
 - istn./proj. sieć wodociągowa do zabezpieczenia
 - istn./proj. sieć gazociągowa do zabezpieczenia
 - istn. granice działek (wg ewidencji ośrodku)
 - istn. ogrodzenie do rozbioru
 - proj. krawężnik 60x50x15 (spadek)
 - proj. ściek korytkowy 60x50x15 podwójny - odwrotny
 - proj. row trapezowy
 - proj. umocnienie skarp rowu narzutem kamieniem na betonie
 - proj. studnia wpustowa
 - proj. studnia liniowa 21x18 z polimerbetonu
 - proj. słup oświetleniowy hybrydowy - asymetryczny
 - istn. sieć energetyczna doziemna do likwidacji
 - istn. sieć eN
 - istn. sieć energetyczna napowietrzna (słup) do likwidacji
 - proj. słup słup elektroenergetycznej nN - napowietrznej
 - istn. elementy na podkładzie mapowym
 - proj. krawężnik 15x30 - wystający
 - proj. krawężnik 15x30 - obniżony
 - proj. obrzeże chodnikowe 8x30
 - proj. nawierzchnia drogi powiatowej po przesunięciu
 - proj. nawierzchnia drogi dla pieszych i rowerów z asfaltu
 - proj. pobocze gruntowe
 - proj. nawierzchnia chodnika z kostki
 - proj. nawierzchnia gładzi zwykłego kl. D z asfaltu (wzmocniony)
 - proj. nawierzchnia gładzi zwykłego kl. E z asfaltu
 - proj. nawierzchnia gładzi zwykłego kl. E z kruszywa
 - proj. zieleń
 - istn. chodnik
 - istn. ścieżka rowerowa

ZA ZGODNOŚĆ
Z ORYGINAŁEM MDCP

mgr inż. Jarosław Jakimiec
Uprawnienia bud. do projektowania i kierowania bud. i nadzoru
w spełnieniu drogowym
Nr LUB/0010/PWOD/14

Zarząd Powiatu w Biłgoraju ul. Tadeusz Kościuszki 94 23-400 Biłgoraj	
"Budowa drogi dla pieszych i rowerów w ramach rozbudowy drogi powiatowej Nr 2952L Długi Kąt - Susiec"	
PROJEKT BUDOWLANY PLAN SYTUACYJNY	
Projektant: mgr inż. Jarosław Jakimiec	Specjalność: drogi
Pracownia: mgr inż. Grzegorz Mazurkiewicz	Specjalność: drogi
Projekt: LUB/0010/PWOD/14	Podpis: [Podpis]
Data: 03.2025	Nr rysunku: 1.1