	STRONA TYTUŁOWA PROJEKTU ZAGOSPODAROWANIA TERENU	
	PRZEBUDOWA I ROZBUDOW BUDYNKU DAWNEJ SZKOŁY NA ODDZIAŁ MUZEUM ZIEMI BIŁGORAJSKIEJ	
	K O D	S T A D I U M
	2103T1/4	PROJEKT ZAGOSPODAROWANIA TERENU
BIURO ARCHITEKT KACZMARCZYK UL. MICKIEWICZA 9A 34-200 SUCHA BESK.		

ZESPÓŁ AUTORSKI PROJEKTANTÓW	ZAKRES OPRACOWANIA
arch. Sylwia Bartoszewska upr. nr 32/LOAI/07	Architektura
mgr inż. Hanna Gwiazda upr. 466/Lb/77	Inst. sanitarne
mgr inż. Paweł Woszczek upr. nr MAP/0152/POOE/06	Inst. elektryczne/teletechniczne
mgr inż. Krzysztof Potocki upr. nr GP-II-7342/118/94	Drogi
DATA OPRACOWANIA 30.11.2021	INDEKS A

NAZWA ZAMIEZRENIA BUDOWLANEGO	Przebudowa i rozbudowa dawnego budynku szkoły na potrzeby oddziału Muzeum Ziemi Biłgorajskiej w Osuchach wraz z przebudową zjazdu z drogi wojewódzkiej , budową zatoki parkingowej , budową dwóch zbiorników bezodpływowych na nieczystości ciekłe, budową przyłącza wody wraz z likwidacją istniejącego przyłącza, budową zbiornika na wody deszczowe, budową wolnostojącej altany , budową pola namiotowego wraz z budynkiem zaplecza sanitarnego oraz nowy układ dojazdów i parkingów na działce.
ADRES OBIEKTU BUDOWLANEGO	OSUCHY, DZ.NR.4-9846/2, 4-9892, 8323/1
POZOSTAŁE DANE ADRESOWE	J.EW. 060209_2 ŁUKOWA, OBRĘB OSUCHY
KATEGORIA OBIEKTU BUDOWLANEGO	IX
INWESTOR	POWIAT BIŁGORAJSKI, UL. KOŚCIUSZKI 94, 23-400 BIŁGORAJ

Ten projekt jest chroniony prawem autorskim. Zmianie, kopiowanie i przekazywanie go osobom trzecim bez zgody autorów jest prawnie zabronione.

SPIS TREŚCI PROJEKTU ZAGOSPODAROWANIA TERENU

PRZEBUDOWA I ROZBUDOW BUDYNKU DAWNEJ SZKOŁY NA ODDZIAŁ MUZEUM ZIEMI BIŁGORAJSKIEJ W OSUCHACH

wraz z przebudową zjazdu z drogi wojewódzkiej , budową zatoki parkingowej , budową dwóch zbiorników bezodpływowych na nieczystości ciekłe, budową przyłącza wody wraz z likwidacją istniejącego przyłącza, budową zbiornika na wody deszczowe, budową wolnostojącej altany , budową pola namiotowego wraz z budynkiem zaplecza sanitarnego oraz nowy układ dojazdów, dojazdów i parkingów na działce.

I DOKUMENTY DOŁĄCZONE DO PROJEKTU (STR.3-14)
1. KOPIA DECYZJI O NADANIU PROJEKTANTOM WSZYSTKICH SPECJALNOŚCI UPRAWNIENÍ BUDOWLANYCH W ODPOWIEDNIEJ SPECJALNOŚCI (STR.3-6)
2. KOPIA ZAŚWIADCZEŃ O PRZYNALEŻNOŚCI PROJEKTANTÓW WSZYSTKICH SPECJALNOŚCI DO WŁAŚCIWEJ IZBY SAMORZĄDU ZAWODOWEGO (STR.7-10)
3. OŚWIADCZENIE PROJEKTANTÓW WSZYSTKICH SPECJALNOŚCI O SPORZĄDZENIU PROJEKTU ZGODNIE Z OBWIAZUJĄCYMI PRZEPISAMI I ZASADAMI WIEDZY TECHNICZNEJ(STR.11-14)
II CZĘŚĆ OPISOWA (STR.15-25)
1. PRZEDMIOT ZAMIERZENIA BUDOWLANEGO (STR.15)
2. ISTNIEJĄCY STAN ZAGOSPODAROWANIA DZIAŁKI LUB TERENU(STR.15)
3. PROJEKTOWANE ZAGOSPODAROWANIE DZIAŁKI LUB TERENU(STR.15-19)
4. ZESTAWIENIE POWIERZCHNI(STR.19-20)
5. INNE INFORMACJE I DANE (PAR. 14 PKT5 ROZPORZĄDZENIA) (STR.20-21)
6. WARUNKI OCHRONY PRZECIWPOŻAROWEJ(STR.21-24)
7. INFORMACJA O OBSZARZE ODDZIAŁYWANIA OBIEKTU(STR.24-25)
III CZĘŚĆ RYSUNKOWA
1. PROJEKT ZAGOSPODAROWANIA TERENU



IZBA ARCHITEKTÓW
RZECZYPOSPOLITEJ POLSKIEJ

Małopolska Okręgowa Rada Izby Architektów RP

ZAŚWIADCZENIE - ORYGINAŁ

(wypis z listy architektów)

Małopolska Okręgowa Rada Izby Architektów RP zaświadcza, że:

mgr inż. arch. SYLWIA BARTOSZEWSKA

posiadający kwalifikacje zawodowe do pełnienia samodzielnych funkcji technicznych w budownictwie w specjalności architektonicznej i w zakresie posiadanych uprawnień nr **32/OLIA/07**, jest wpisany na listę członków Małopolskiej Okręgowej Izby Architektów RP pod numerem: **MP-2380**.

Członek czynny od: 25-07-2018 r.

Data i miejsce wygenerowania zaświadczenia: 24-02-2021 r. Kraków.

Zaświadczenie jest ważne do dnia: **30-06-2022 r.**

Podpisano elektronicznie w systemie informatycznym Izby Architektów RP przez:
Grzegorz Lechowicz, Sekretarz Okręgowej Rady Izby Architektów RP.

Nr weryfikacyjny zaświadczenia:

MP-2380-YEDY-FY25-5E66-C6CF



Zaświadczenie

o numerze weryfikacyjnym:

LUB-UWA-94N-932 *

Pani Hanna Gwiazda o numerze ewidencyjnym LUB/IS/1166/01

adres zamieszkania Czeremchowa 18/66, 20-807 Lublin

jest członkiem Lubelskiej Okręgowej Izby Inżynierów Budownictwa i posiada wymagane ubezpieczenie od odpowiedzialności cywilnej.

Niniejsze zaświadczenie jest ważne od 2021-01-01 do 2021-12-31.

Zaświadczenie zostało wygenerowane elektronicznie i opatrzone bezpiecznym podpisem elektronicznym weryfikowanym przy pomocy ważnego kwalifikowanego certyfikatu w dniu 2020-12-30 roku przez:

Joanna Gieroba, Przewodniczący Rady Lubelskiej Okręgowej Izby Inżynierów Budownictwa.

(Zgodnie art. 5 ust 2 ustawy z dnia 18 września 2001 r. o podpisie elektronicznym (Dz. U. 2001 Nr 130 poz. 1450) dane w postaci elektronicznej opatrzone bezpiecznym podpisem elektronicznym weryfikowanym przy pomocy ważnego kwalifikowanego certyfikatu są równoważne pod względem skutków prawnych dokumentom opatrzonym podpisami własnoręcznymi.)

* Weryfikację poprawności danych w niniejszym zaświadczeniu można sprawdzić za pomocą numeru weryfikacyjnego zaświadczenia na stronie Polskiej Izby Inżynierów Budownictwa www.piib.org.pl lub kontaktując się z biurem właściwej Okręgowej Izby Inżynierów Budownictwa.



Zaświadczenie

o numerze weryfikacyjnym:

MAP-A8C-C6E-EDB *

Pan Paweł Woszczek o numerze ewidencyjnym MAP/IE/0479/06

adres zamieszkania ul. Opalowa 2/24, 30-798 Kraków

jest członkiem Małopolskiej Okręgowej Izby Inżynierów Budownictwa i posiada wymagane ubezpieczenie od odpowiedzialności cywilnej.

Niniejsze zaświadczenie jest ważne do dnia 2022-08-31.

Zaświadczenie zostało wygenerowane elektronicznie i opatrzone bezpiecznym podpisem elektronicznym weryfikowanym przy pomocy ważnego kwalifikowanego certyfikatu w dniu 2021-08-16 roku przez:

Mirosław Boryczko, Przewodniczący Rady Małopolskiej Okręgowej Izby Inżynierów Budownictwa.

(Zgodnie art. 5 ust 2 ustawy z dnia 18 września 2001 r. o podpisie elektronicznym (Dz. U. 2001 Nr 130 poz. 1450) dane w postaci elektronicznej opatrzone bezpiecznym podpisem elektronicznym weryfikowanym przy pomocy ważnego kwalifikowanego certyfikatu są równoważne pod względem skutków prawnych dokumentom opatrzonym podpisami własnoręcznymi.)

* Weryfikację poprawności danych w niniejszym zaświadczeniu można sprawdzić za pomocą numeru weryfikacyjnego zaświadczenia na stronie Polskiej Izby Inżynierów Budownictwa www.piib.org.pl lub kontaktując się z biurem właściwej Okręgowej Izby Inżynierów Budownictwa.



IZBA ARCHITEKTÓW
RZECZYPOSPOLITEJ POLSKIEJ

OKRĘGOWA KOMISJA KWALIFIKACYJNA
LUBELSKIEJ OKRĘGOWEJ IZBY ARCHITEKTÓW
ul. Grodzka 3, 20-112 Lublin

Lublin, dnia 4 stycznia 2007 r.

DECYZJA

Nr ewid. 32/LOIA/07

Na podstawie art. 12 ust. 1 pkt 1 i ust. 2, art. 13 ust. 1 pkt 1 i art. 14 ust. 1 pkt 1 ustawy z dnia 7 lipca 1994 r. - Prawo budowlane (tekst jednolity: Dz. U. z 2003 r. Nr 207, poz. 2016; dalsze zmiany: Dz. U. z 2004 r. Nr 6, poz. 41, Nr 92, poz. 861, Nr 93, poz. 888 i Nr 96, poz. 959 oraz z 2005 r. Nr 113, poz. 954, Nr 163, poz. 1362 i Nr 163, poz. 1364, Nr 169 poz. 1419 oraz z 2006 r. Nr 12 poz. 63), art. 11 i 24 ust. 1 pkt 2 ustawy z dnia 15 grudnia 2000 r. o samorządach zawodowych architektów, inżynierów budownictwa oraz urbanistów (Dz. U. z 2001 r. Nr 5, poz. 42, z 2002 r. Nr 23, poz. 221, Nr 153, poz. 1271 i Nr 240, poz. 2052, z 2003 r. Nr 124, poz. 1152 i Nr 190, poz. 1864, z 2004 r. Nr 141, poz. 1492 oraz z 2005 r. Nr 150, poz. 1247), oraz art. 104 i 107 § 1 i 4 ustawy z dnia 14 czerwca 1960 r. - Kodeks postępowania administracyjnego (tekst jednolity: Dz. U. z 2000 r. Nr 98, poz. 1071; dalsze zmiany: Dz. U. z 2001 r. Nr 49, poz. 509, z 2002 r. Nr 113, poz. 984, Nr 153, poz. 1271 i Nr 169, poz. 1387, z 2003 r. Nr 130, poz. 1188, z 2004 r. Nr 162, poz. 1692 oraz z 2005 r. Nr 64, poz. 565 i Nr 78, poz. 682)

stwierdza się, że

Pani mgr inż. architekt Sylwia Maria Bartoszezwska

urodzona dnia 19 października 1976 r. w Lublinie

**posiada odpowiednie wykształcenie techniczne i praktykę zawodową
i nadaje się**

UPRAWNIENIA BUDOWLANE

w specjalności architektonicznej do projektowania bez ograniczeń

Decyzja niniejsza jako uwzględniająca w całości żądanie strony nie wymaga uzasadnienia.

Od decyzji niniejszej przysługuje Pani odwołanie do Krajowej Komisji Kwalifikacyjnej Izby Architektów. Odwołanie wnosi się za pośrednictwem organu, który wydał decyzję tj. okręgowej komisji kwalifikacyjnej Lubelskiej Okręgowej Izby Architektów w terminie 14 dni od dnia doręczenia decyzji.

Okręgowa Komisja Kwalifikacyjna Lubelskiej Okręgowej Izby Architektów

Mirosław Zaluski	Katarzyna Święcicka-Brzozowska	Jacek Begiello	Maria Talma	Marcin Kozłowski	Krzysztof Mozzydlowski
przewodniczący	zastępca przewodniczącego	sekretarz	członek	członek	członek

Otrzymują:

- mgr inż. arch. Sylwia Bartoszezwska ul. Leszczyńskiego 6/15, 20-861 Lublin;
- Lubelska Okręgowa Rada Izby Architektów;
- Główny Inspektor Nadzoru Budowlanego;
- a/a



za zgodność

z oryginałem



IZBA ARCHITEKTÓW
RZECZYPOSPOLITEJ POLSKIEJ

Małopolska Okręgowa Rada Izby Architektów RP

ZAŚWIADCZENIE - ORYGINAŁ

(wypis z listy architektów)

Małopolska Okręgowa Rada Izby Architektów RP zaświadcza, że:

mgr inż. arch. SYLWIA BARTOSZEWSKA

posiadający kwalifikacje zawodowe do pełnienia samodzielnych funkcji technicznych w budownictwie w specjalności architektonicznej i w zakresie posiadanych uprawnień nr **32/OLIA/07**, jest wpisany na listę członków Małopolskiej Okręgowej Izby Architektów RP pod numerem: **MP-2380**.

Członek czynny od: 25-07-2018 r.

Data i miejsce wygenerowania zaświadczenia: 14-01-2020 r. Kraków.

Zaświadczenie jest ważne do dnia: **30-06-2021 r.**

Podpisano elektronicznie w systemie informatycznym Izby Architektów RP przez:
Grzegorz Lechowicz, Sekretarz Okręgowej Rady Izby Architektów RP.

Nr weryfikacyjny zaświadczenia:

MP-2380-FD26-ABB3-5Y28-1194

Dane zawarte w niniejszym zaświadczeniu można sprawdzić podając nr weryfikacyjny zaświadczenia w publicznym serwisie internetowym Izby Architektów: www.izbaarchitektow.pl lub kontaktując się bezpośrednio z właściwą Okręgową Izbą Architektów RP.

Lublin, dnia 14 kwietn. 19.77 r.

Nr ewid. 466/Lb/77

STWIERDZENIE PRZYGOTOWANIA ZAWODOWEGO

do pełnienia samodzielnych funkcji technicznych w budownictwie

Na podstawie § 4 ust. 2, § 7 i § 13 ust. 1
pkt 4 lit. b rozporządzenia Ministra Gospodarki Terenowej
i Ochrony Środowiska z dnia 20 lutego 1975 r. w sprawie sa-
modzielnych funkcji technicznych w budownictwie /Dz.U. Nr 8
poz. 46/ stwierdza się, że

Obywatel Hanna Maria K L O C

inżynier urządzeń sanitarnych

urodzony dnia 9 grudnia 1951 r. w Lublinie

posiada przygotowanie zawodowe

upoważniające do wykonywania samodzielnej funkcji

P R O J E K T A N T A

w specjalności instalacyjno-inżynieryjnej w zakresie
instalacji sanitarnych

Obywatel Hanna Maria K L O C jest upoważniony do:

- 1/ sporządzania projektów instalacji sanitarnych;
- 2/ w budownictwie osób fizycznych - do kierowania,
nadzorowania i kontrolowania budowy, kierowania
i kontrolowania wytwarzania konstrukcyjnych e-
lementów instalacji oraz oceniania i badania
stanu technicznego instalacji sanitarnych.



Z up. WOJEWODY
Z-ca Dyrektora Wydziału

[Signature]
mgr Wiesław Ternas

MAP OIIB/KK/0054-0051/06

DECYZJA

Na podstawie art.24 ust. 1 pkt 2 ustawy z dnia 15 grudnia 2000 r. o samorządach zawodowych architektów, inżynierów budownictwa oraz urbanistów (*Dz. U. z 2001 r. Nr 5 poz. 42, z późn. zm.*), art. 12 ust. 1 pkt 1 i 5, art. 12 ust. 3, art. 13 ust. 1 pkt 1 oraz art. 13 ust. 4, art. 14 ust. 1 pkt 5 ustawy z dnia 7 lipca 1994 r. Prawo budowlane (*tekst jednolity: Dz. U. z 2003 r. Nr 207 poz. 2016 z późn. zm.*), § 3 ust. 1, § 12 ust 1 i § 24 ust. 1 rozporządzenia Ministra Infrastruktury z dnia 18 maja 2005 r. w sprawie samodzielnych funkcji technicznych w budownictwie (*Dz. U. z 2005 r. Nr 96, poz. 817*), w związku z § 28 ust. 1 rozporządzenia Ministra Transportu i Budownictwa z dnia 28 kwietnia 2006 r. w sprawie samodzielnych funkcji technicznych w budownictwie (*Dz. U. z 2006 r. Nr 83 poz. 578*) oraz art. 104 ustawy z dnia 14 czerwca 1960 r. Kodeks postępowania administracyjnego (*tekst jednolity: Dz. U. z 2000 r. Nr 98, poz. 1071 z późn. zm.*).

Małopolska Okręgowa Komisja Kwalifikacyjna stwierdza, że

Pan mgr inż. **Paweł Woszczek**
urodzony dnia 01.02.1975 r. w Krakowie
uzyskał

UPRAWNIENIA BUDOWLANE

numer ewidencyjny MAP/0152/POOE/06

**do projektowania bez ograniczeń
w specjalności instalacyjnej w zakresie sieci, instalacji i urządzeń
elektrycznych i elektroenergetycznych.**

UZASADNIENIE

Okręgowa Komisja Kwalifikacyjna Małopolskiej Okręgowej Izby Inżynierów Budownictwa w Krakowie na podstawie protokołów z postępowania kwalifikacyjnego oraz z przeprowadzonego egzaminu, stwierdziła, że Pan Paweł Woszczek posiada wymagane prawem wykształcenie i praktykę zawodową konieczną do uzyskania uprawnień budowlanych w wyżej wymienionej specjalności i uzyskał pozytywny wynik egzaminu na uprawnienia budowlane. Szczegółowy zakres nadanych uprawnień budowlanych wskazano na odwrocie decyzji.

POUCZENIE

Od niniejszej decyzji służy odwołanie do Krajowej Komisji Kwalifikacyjnej Polskiej Izby Inżynierów Budownictwa w Warszawie, za pośrednictwem Małopolskiej Okręgowej Izby Inżynierów Budownictwa w Krakowie w terminie 14 dni od daty jej doręczenia.


Skład Orzekający
Okręgowej Komisji Kwalifikacyjnej:

1. Przewodniczący Okręgowej Komisji Kwalifikacyjnej
dr inż. Stanisław Karczmarczyk
2. Członek Składu Orzekającego
mgr inż. arch. Elżbieta Gabrys
3. Członek Składu Orzekającego
mgr inż. Marian Jamborski

Otrzymują:

1. Pan Paweł Woszczek
Smroków 63
32-090 Słomniki
2. Główny Inspektor Nadzoru Budowlanego
3. a/a



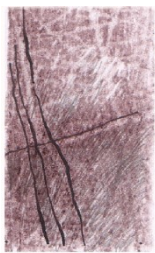

BIURO
ARCHITEKT
KACZMARCZYK

Sucha Beskidzka, 30.11.2021

34-200 Sucha Beskidzka, ul. Mickiewicza 9A , tel. (33) 874 40 21, e-mail

mposuchy@aak.com.pl

OŚWIADCZENIE

Oświadczam, że **PZT architektury** dla inwestycji pn.:

PRZEBUDOWA I ROZBUDOW BUDYNKU DAWNEJ SZKOŁY NA ODDZIAŁ MUZEUM ZIEMI BIŁGORAJSKIEJ W OSUCHACH


wraz z przebudową zjazdu z drogi wojewódzkiej , budową zatoki parkingowej , budową dwóch zbiorników bezodpływowych na nieczystości ciekłe, budową przyłącza wody wraz z likwidacją istniejącego przyłącza, budową zbiornika na wody deszczowe, budową wolnostojącej altany , budową pola namiotowego wraz z budynkiem zaplecza sanitarnego oraz nowy układ dojazdów i parkingów na działce.

został sporządzony zgodnie z obowiązującymi przepisami i zasadami wiedzy
technicznej

arch. Sylwia Bartoszevska

upr. nr 32/LOAI/07

Projektant

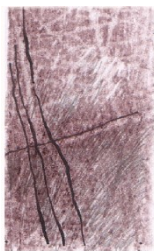

BIURO
ARCHITEKT
KACZMARCZYK

Sucha Beskidzka, 30.11.2021

34-200 Sucha Beskidzka, ul. Mickiewicza 9A, tel. (33) 874 40 21, e-mail

mposuchy@aak.com.pl

OŚWIADCZENIE

Oświadczam, że **PZT instalacji sanitarnych** dla inwestycji pn.:


PRZEBUDOWA I ROZBUDOWA BUDYNKU DAWNEJ SZKOŁY NA ODDZIAŁ MUZEUM ZIEMI BIŁGORAJSKIEJ W OSUCHACH

wraz z przebudową zjazdu z drogi wojewódzkiej, budową zatoki parkingowej, budową dwóch zbiorników bezodpływowych na nieczystości ciekłe, budową przyłącza wody wraz z likwidacją istniejącego przyłącza, budową zbiornika na wody deszczowe, budową wolnostojącej altany, budową pola namiotowego wraz z budynkiem zaplecza sanitarnego oraz nowy układ dojazdów i parkingów na działce.

mgr inż. Hanna Gwiazda

upr. 466/Lb/77

Projektant

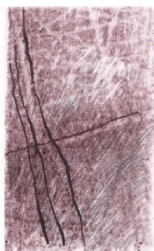

BIURO
ARCHITEKT
KACZMARCZYK

Sucha Beskidzka, 30.11.2021

34-200 Sucha Beskidzka, ul. Mickiewicza 9A, tel. (33) 874 40 21, e-mail

mposuchy@aak.com.pl

OŚWIADCZENIE

Oświadczam, że **PZT instalacji elektrycznych** dla inwestycji pn.:

PRZEBUDOWA I ROZBUDOW BUDYNKU DAWNEJ SZKOŁY NA ODDZIAŁ MUZEUM ZIEMI BIŁGORAJSKIEJ W OSUCHACH


wraz z przebudową zjazdu z drogi wojewódzkiej, budową zatoki parkingowej, budową dwóch zbiorników bezodpływowych na nieczystości ciekłe, budową przyłącza wody wraz z likwidacją istniejącego przyłącza, budową zbiornika na wody deszczowe, budową wolnostojącej altany, budową pola namiotowego wraz z budynkiem zaplecza sanitarnego oraz nowy układ dojazdów i parkingów na działce.

został sporządzony zgodnie z obowiązującymi przepisami i zasadami wiedzy
technicznej

mgr inż. Paweł Woszczek

upr. nr MAP/0152/POOE/06

Projektant

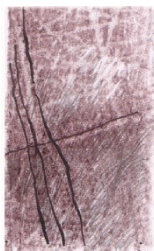

BIURO
ARCHITEKT
KACZMARCZYK

Sucha Beskidzka, 30.11.2021

34-200 Sucha Beskidzka, ul. Mickiewicza 9A , tel. (33) 874 40 21, e-mail

mposuchy@aak.com.pl

OŚWIADCZENIE

Oświadczam, że **PZT dróg** dla inwestycji pn.:

PRZEBUDOWA I ROZBUDOW BUDYNKU DAWNEJ SZKOŁY NA ODDZIAŁ MUZEUM ZIEMI BIŁGORAJSKIEJ W OSUCHACH

wraz z przebudową zjazdu z drogi wojewódzkiej , budową zatoki parkingowej , budową dwóch zbiorników bezodpływowych na nieczystości ciekłe, budową przyłącza elektrycznego i teletechnicznego, budową przyłącza wody wraz z likwidacją istniejącego przyłącza, budową zbiornika na wody deszczowe budową wolnostojącej altany oraz budową pola namiotowego wraz z budynkiem zaplecza sanitarnego oraz nowy układ dojeżdż, dojazdów i parkingów na działce.

został sporządzony zgodnie z obowiązującymi przepisami i zasadami wiedzy technicznej

inż. Krzysztof Potocki

upr. nr GP-II-7342/118/94

Projektant



BIURO
ARCHITEKT
KACZMARCZYK

ODDZIAŁ MUZEUM ZIEMI BIŁGORAJSKIEJ W OSUCHACH – OPIS WIELOBRANŻOWY – PZT

1. PRZEDMIOT ZAMIERZENIA BUDOWLANEGO

Przebudowa i rozbudowa dawnego budynku szkoły na potrzeby oddziału Muzeum Ziemi Biłgorajskiej w Osuchach wraz z przebudową zjazdu z drogi wojewódzkiej , budową zatoki parkingowej , budową dwóch zbiorników bezodpływowych na nieczystości ciekłe, budową przyłącza wody wraz z likwidacją istniejącego przyłącza, budową zbiornika na wody deszczowe, budową wolnostojącej altany , budową pola namiotowego wraz z budynkiem zaplecza sanitarnego oraz nowy układ dojazdów i parkingów na działce.

2. ISTNIEJĄCY STAN ZAGOSPODAROWANIA DZIAŁKI LUB TERENU

Na terenie inwestycji znajduje się budynek dawnej szkoły który będzie podlegał przebudowie i rozbudowie, wraz z infrastrukturą zewnętrzną (przyłącz wody, napowietrzny przyłącz prądu). Teren jest ogrodzony. Od północy zlokalizowany jest zjazd z drogi wojewódzkiej . W południowej części znajdują się toalety bez podłączenia do kanalizacji sanitarnej. Na części zachodniej terenu zlokalizowane jest boisko sportowe o nawierzchni trawiastej ogrodzone wewnętrznym ogrodzeniem na którym zlokalizowany jest słup NN. Na osi wjazdu na teren inwestycji ciągnie się aleja drzew (lipy) przez całą szerokość działki.

a. Obiekty przeznaczone do rozbiórki

- 1) Na działce przewidziano do rozbiórki budynek nieczynnych toalet , który jest zlokalizowany w odległości 4,62m od działki sąsiedniej. Wysokość budynku to 3,5m. Przy rozbiórce istniejących toalet zostaną zasypane otwarte studzienki. Rozbiórce ulegnie również ogrodzenie wokół terenu oraz wewnętrzne ogrodzenia

3. PROJEKTOWANE ZAGOSPODAROWANIE DZIAŁKI LUB TERENU

Na terenie powstanie rozbudowa istniejącej szkoły. Budynki będą połączone przewiązką. Dodatkowo na terenie powstanie budynek sanitariatów. Na placu przed szkołą zostanie zamontowany maszt na flagę państwową.

a. Urządzenia budowlane związane z obiektami budowlanymi

1. Projektuje się dwa zbiorniki bezodpływowe:
 - szambo betonowe przywożone i montowane przez producenta jako monolit, co zapewnia całkowitą szczelność. Dobrano szambo dwukomorowe o poj. 6m³, o wymiarach 2.5x2.0x1.5 m.



BIURO
ARCHITEKT
KACZMARCZYK

ODDZIAŁ MUZEUM ZIEMI BIŁGRAJSKIEJ W OSUCHACH – OPIS WIELOBRANŻOWY – PZT

- szambo betonowe dwukomorowe o poj.10 m³. Wymiary zbiornika 3.5x2.3x1.5 m

2. Projektuje się dwa prefabrykowane zbiorniki betonowe na wodę deszczową o wymiarach 3.4x2.4x1.8 m, o łącznej pojemności 29 m³.

b. Sposób odprowadzenia lub oczyszczania ścieków

Zaprojektowano oddzielne wyloty ścieków komunalno-bytowych z budynku muzealnego oraz budynku łazienek dla pola namiotowego. Ze względu na brak gminnej sieci kanalizacji sanitarnej, dla każdego obiektu zaprojektowano zbiornik bezodpływowy.

1.1 Budynek muzealny

Zaprojektowano 1 wylot kanalizacji sanitarnej z budynku (z części projektowanej).

Wylot I, o średnicy 160x4.7 mm, spadek 2%. Długość przyłącza 40 m. Zaprojektowano 2 studnie kanalizacyjne połączeniowe S3 i S4, betonowe DN1200.

Jako zbiornik bezodpływowy zaprojektowano szambo betonowe przywożone i montowane przez producenta jako monolit, co zapewnia całkowitą szczelność. Dobrano szambo dwukomorowe o poj. 6m³, o wymiarach 2.5x2.0x1.5 m.

1.2 Budynek łazienek

Budynek będzie czynny wyłącznie w sezonie letnim. Zaprojektowano 1 wylot kanalizacji sanitarnej z budynku.

Wylot II, o średnicy 160x4.7 mm, spadek 2%. Długość przyłącza 30 m. Zaprojektowano 2 studnie kanalizacyjne połączeniowe S1 i S2, betonowe DN1200.

Jako zbiornik bezodpływowy zaprojektowano szambo betonowe dwukomorowe o poj.10 m³. Wymiary zbiornika 3.5x2.3x1.5 m

Układ komunikacyjny

Na terenie inwestycji znajduje się układ komunikacyjny , który zostanie rozbudowany. W części północno –zachodniej projektuje się zatokę parkingową z której jest bezpośredni dostęp na teren utwardzony z placem i miejscami parkingowymi oraz przebudowę istniejącego zjazdu. Na terenie Inwestycji projektuje się 10 MP dla samochodów osobowych. Uporządkowany zostanie układ alei z drzewami przed i za istniejącym budynkiem. Projektuje się nowy układ ciągów pieszych przy rozbudowie .

W części południowej projektuje się nowy zjazd z drogi gminnej , który będzie obsługiwać projektowane pole namiotowe. Wzdłuż drogi wewnętrznej będą rozmieszczone miejsca na namioty(15 miejsc) i dwa miejsca dla kamperów.

Sposób dostępu do drogi publicznej

Teren ma bezpośredni dostęp do drogi publicznej (istniejący zjazd na teren inwestycji z drogi wojewódzkiej nr 849). Dla niniejszej inwestycji istniejący zjazd zostanie przebudowany



BIURO
ARCHITEKT
KACZMARCZYK

ODDZIAŁ MUZEUM ZIEMI BIŁGRAJSKIEJ W OSUCHACH – OPIS WIELOBRANŻOWY – PZT

wraz z budową zatoki parkingowej .

Dodatkowo dla obsługi pola namiotowego zostanie wykonany zjazd z drogi gminnej.

c. Parametry urządzeń sieci i urządzeń uzbrojenia terenu

1. Instalacja zewnętrzna deszczowa

Powierzchnię wokół budynku muzealnego stanowią tereny zielone. Teren utwardzony znajduje się w pobliżu drogi. Jest to parking dla samochodów oraz podejście do budynku.

Rury spustowe z dachu odprowadzane będą na tereny zielone.

Kanalizacja deszczowa odprowadza wodę z powierzchni utwardzonych. Ilość wody deszczowej 9.9 dm³/s. Zaprojektowano 3 wpusty uliczne, które odprowadzają wodę do zbiornika. Przyjęto 2 prefabrykowane zbiorniki betonowe na wodę deszczową o wymiarach 3.4x2.4x1.8 m, o łącznej pojemności 29 m³.

Zaprojektowano kanał deszczowy DN300 o długości 54.5 m. Podłączenie 3 wpustów ulicznych DN200 mm o długości 15.5 m

1.2. Obliczenia ilości wody deszczowej

$$Q = F \times \psi \times q \quad (\text{dm}^3/\text{s})$$

F - powierzchnia zlewni kanału w rozważanym przekroju (m²)

ψ - współczynnik spływu powierzchniowego

q - natężenie deszczu (dm³/s ha)

Do obliczeń przyjęto deszcz o prawdopodobieństwie występowania p = 50 %

Natężenie deszczu miarodajnego :

$$q = \frac{592}{t^{0.67}} \quad \text{dm}^3/\text{s ha}$$

$$t = 10 \text{ min} \quad q = 127 \text{ dm}^3/\text{s}$$

Chodniki, parkingi, podjazdy- kostka 2172 m² $\psi = 0.6$

$$Q = 2172 \times 0.6 \times 0.0127 = \mathbf{16.5 \text{ dm}^3/\text{s}}$$

Pojemność zbiorników powinna przyjąć wodę 16.5 dm³/s tj. 9.9 m³ wody w ciągu 10 min. Pojemność zaprojektowanych zbiorników jest wystarczająca. Gromadzona woda deszczowa będzie służyła do podlewania zieleni.

2. Przyłącze wodociągowe

Woda w projektowanym budynku muzealnym i łazienkach przeznaczona jest na cele komunalne.

2.1 Zaopatrzenie w wodę



BIURO
ARCHITEKT
KACZMARCZYK

ODDZIAŁ MUZEUM ZIEMI BIŁGRAJSKIEJ W OSUCHACH – OPIS WIELOBRANŻOWY – PZT

Obliczenie zapotrzebowania wody dla budynku muzealnego

W budynku muzealnym zatrudnione będą 4 osoby.

normatyw 10 l/d na pracownika).

Współczynnik nierównomierności rozbioru: dobowy $N_d=1.5$; godzinowy $N_h=3$

Średnie dobowe zużycie wody na cele socjalne wyniesie:

$$Q_d = 10 \times 4 = 40 \text{ l/d} = 0.04 \text{ m}^3/\text{d}$$

Maksymalne dobowe

$$Q_{dmax} = 0,04 \times 1,5 = 0,06 \text{ m}^3/\text{d}$$

Maksymalne godzinowe

$$Q_{hmax} = 0,02 \text{ m}^3/\text{h}$$

Obliczenie zapotrzebowania wody dla pola namiotowego

Przyjęto 45 osób

normatyw 33 l/d na osobę.

Współczynnik nierównomierności rozbioru: dobowy $N_d=1.5$; godzinowy $N_h=2.5$

Średnie dobowe zużycie wody na cele socjalne wyniesie:

$$Q_d = 45 \times 33 = 1485 \text{ l/d} = 1.48 \text{ m}^3/\text{d}$$

Maksymalne dobowe

$$Q_{dmax} = 1.48 \times 1,5 = 2.2 \text{ m}^3/\text{d}$$

Maksymalne godzinowe

$$Q_{hmax} = 0,23 \text{ m}^3/\text{h}$$

Dla każdego budynku zaprojektowano nowe przyłącze wodociągowe.

Budynek muzealny: przyłącze wodociągowe PE 40x2.4 mm L=7.5 m

Budynek łazienek: przyłącze wodociągowe PE 40x2.4 mm L=1.5 m

Na każdym przyłączy należy zamontować zasuwę odcinającą DN32 mm.

Do pomiaru zużytej wody zaprojektowano wodomierze DN15 mm zamontowane w wydzielonym pomieszczeniu. Jako zabezpieczenie przed skażeniem wody na każdym przyłączy zaprojektowano zawór antyskażeniowy typu EA DN32 mm.

Istniejące przyłącze wodociągowe do budynku istniejącego należy odłączyć trwale od sieci wodociągowej a studnię pomiarową zasypać.

3.Przyłącze elektryczne

Złącze kablowe i układ pomiarowy będą znajdowały się w zestawie ZZP (zestaw złączowo-pomiarowy) zlokalizowanym w granicy posesji. Złącze kablowe i układ pomiarowy będzie należał



BIURO
ARCHITEKT
KACZMARCZYK

ODDZIAŁ MUZEUM ZIEMI BIŁGRAJSKIEJ W OSUCHACH – OPIS WIELOBRANŻOWY – PZT

do zakładu energetycznego. Podział własności urządzeń został określony w warunkach zasilania i będzie znajdował się na zaciskach głównych w zestawie ZZP w stronę odbiorcy.

Zakładana moc szczytowa dla obiektu 70kW.

Główny kabel zasilający łączący ZZP z budynkiem wędzie układany w rurce osłonowej DVK w ziemi.

Przewiduje się zasilanie elektryczne do następujących elementów:

- Przebudowa i rozbudowa istniejącego budynku
- WC (sanitariaty na polu namiotowym)
- Gniazd wtyczkowych zamontowanych w słupkach oświetleniowych (na polu namiotowym)
- Opraw oświetleniowych zamontowanych na:
 - Elewacji budynku
 - Słupach zewnętrznych
 - Przy pomniku
 - Muru przy parkingach
- Zasilanie i sterowanie bramami wjazdowymi i furtkami

4.Przyłącze teletechniczne

Budynek nie posiada stałego przyłącza teletechnicznego – brak w okolicy możliwości przyłączenia. Istnieje przyłącz radiowy. Przewiduje się kanalizację zewnętrzną do wciągnięcia w przyszłości kabli światłowodowych i podłączenia do głównej szafy rackowej w pom. nr 0.07 w budynku głównym.

- Dla niniejszego budynku przewiduje się zainstalowanie centrali telefonicznej. Na terenie zostanie zainstalowany monitoring wizyjny.

d. Ukształtowanie terenu i układ zieleni

Teren inwestycji zostanie uporządkowany pod kontem istniejącej zieleni. Dwa drzewa z uwagi na kolizję z nowym zagospodarowaniem terenu zostaną wycięte. Nie zmienia się ukształtowania terenu.

Projektuje się szpaler drzew dzielący teren pola namiotowego od terenu muzeum.

Projektuje się 20 sztuk nowych nasadzeń (drzewa iglaste). Teren zostanie wyczyszczony z samosiejek, a po wykonaniu nowej infrastruktury technicznej na terenie i zakończeniu budowy zostanie zasiana nowa trawa. Istniejącą zielenią niską i wysoką zlokalizowaną przed frontem szkoły i wokół ponika należy poddać pielęgnacji.

4. ZESTAWIENIE POWIERZCHNI

a. Powierzchnia zabudowy istniejących obiektów

298,08 m²



BIURO
ARCHITEKT
KACZMARCZYK

ODDZIAŁ MUZEUM ZIEMI BIŁGRAJSKIEJ W OSUCHACH – OPIS WIELOBRANŻOWY – PZT

- b. Powierzchnia zabudowy projektowanych obiektów**
280,89 m²(rozbudowa budynku głównego)+79,92m²(budynek sanitariatów)
+56,25m²(wiata)= 417,06m²
- c. Powierzchnia utwardzona**
2 171,85 m² w tym:
- d. Powierzchnia dróg**
Ok. 1280,31 m²
- e. Powierzchnia parkingów**
Ok. 130,82 m²
- f. Powierzchnia placów**
Ok. 527,60 m²
- g. Powierzchnia chodników**
Ok. 233,12 m²
- h. Powierzchnia biologicznie czynna**

Ok. 4 923,00 m²(63,52%) w tym: **pole namiotowe**
Ok. 1 088 m²

5. INNE INFORMACJE I DANE (PAR. 14 PKT5 ROZPORZADZENIA)

- a. Rodzaj ograniczeń zabudów w zabudowie i zagospodarowaniu terenu**

Ograniczenia w zabudowie i zagospodarowaniu teren wynikają z linii terenu zalewowego.
- b. Informacja o wpisie do rejestru zabudowy lub gminnej ewidencji zabytków i o obszarze objętym ochroną konserwatorską**

Nie dotyczy
- c. Wpływ eksploatacji górniczej na teren**

Nie dotyczy



BIURO
ARCHITEKT
KACZMARCZYK

ODDZIAŁ MUZEUM ZIEMI BIŁGRAJSKIEJ W OSUCHACH – OPIS WIELOBRANŻOWY – PZT

d. Charakter, cechy istniejących i przewidywanych zagrożeń dla środowiska oraz higieny i zdrowia użytkowników projektowanych obiektów budowlanych i ich otoczenia

Obszar na , którym zlokalizowana jest inwestycja jest częściowo terenem zalewowym. Zostało uzyskane pozwolenie wodnoprawne dla tej inwestycji.

6. WARUNKI OCHRONY PRZECIWPOŻAROWEJ

6.1. INFORMACJE O POWIERZCHNI WEWNĘTRZNEJ, WYSOKOŚCI I LICZBIE KONDYGNACJI

Liczba kondygnacji nadziemnych – 2

Liczba kondygnacji podziemnych – 0

Powierzchnia zabudowy – 578,97 m²

Maksymalna długość obiektu – 52,40 m

Maksymalna szerokość obiektu - 16.26 m

Powierzchnia wewnętrzna nadziemna – 941,12m²

Powierzchnia wewnętrzna podziemna – 0

Wysokość, licząc od najniżej położonego wejścia do budynku do stropodachu z ociepleniem – 11,62 m (niski– N).

6.2. KWALIFIKACJA POŻAROWA Z UWAGI NA PRZEZNACZENIE I SPOSÓB UŻYTKOWANIA, KATEGORIA ZAGROŻENIA LUDZI ORAZ PRZEWIDYWANA LICZBA OSÓB NA KAŻDEJ KONDYGNACJI I W POMIESZCZENIACH.

Budynek użyteczności publicznej. Ze względu na przeznaczenie budynek kwalifikuje się do kategorii ZL III zagrożenia ludzi:

PM - w części technicznej i magazynowej.

6.3. WYMAGANA KLASA ODPORNOŚCI POŻAROWEJ BUDYNKU, KLASA ODPORNOŚCI OGNIOWEJ I STOPIEŃ ROZPRZESTRZENIANIA OGNI ELEMENTÓW BUDOWLANYCH ORAZ KLASA REAKCJI NA OGIEŃ ELEMENTÓW WYKOŃCZENIA WNĘTRZ I WYPOSAŻENIA STAŁEGO POMIESZCZEŃ I DRÓG EWAKUACYJNYCH.

Dla budynku **niskiego** zaliczonego do kategorii zagrożenia ludzi **ZL III** przyjmuje się klasę **D** odporności pożarowej.

W związku z tym elementy budynku, odpowiednio do jego klasy odporności pożarowej, będą w zakresie klasy odporności ogniowej spełniać co najmniej poniższe wymagania:

Klasa	Klasa odporności ogniowej elementów budynku ⁵⁾
-------	---



BIURO
ARCHITEKT
KACZMARCZYK

ODDZAŁ MUZEUM ZIEMI BIŁGRAJSKIEJ W OSUCHACH– OPIS WIELOBRANŻOWY – PZT

odporności pożarowej budynku	główna kon- strukcja nośna ⁴⁾	Konstrukcja dachu	strop ^{1), 4)}	ściana zewnę- trzna ^{1), 2)}	ściana wewnę- trzna ^{1), 3)}	przekrycie dachu
„D”	R 30	(-)	REI 30	EI 30	(-)	(-)

Oznaczenia w tabeli:

R - nośność ogniowa (w minutach), określona zgodnie z Polską Normą dotyczącą zasad ustalania klas odporności ogniowej elementów budynku,

E - szczelność ogniowa (w minutach), określona jw.,

I - izolacyjność ogniowa (w minutach), określona jw.,

(-) – nie stawia się wymagań,

- 1) Jeżeli przegroda jest częścią głównej konstrukcji nośnej, powinna spełniać także kryteria nośności ogniowej (R) odpowiednio do wymagań zawartych w kol. 2 i 3 dla danej klasy odporności pożarowej budynku.
- 2) Klasa odporności ogniowej dotyczy pasa międzykondygnacyjnego wraz z połączeniem ze stropem.
- 3) Klasa odporności ogniowej przegród wewnętrznych drogi komunikacji ogólnej służące celom ewakuacji co najmniej EI 15.
- 4) Klasa odporności ogniowej dotyczy elementów wraz z uszczelnieniami złączy i dylatacjami.

Wszystkie elementy budowlane zaprojektowano jako nierozprzestrzeniające ognia.

Ponadto:

- ściany oddzielen ppoż. będą miały odporność ogniową co najmniej REI 60,
- konstrukcja schodów co najmniej R60

Dobór parametrów poszczególnych elementów (grubość, przekrój, grubość otuliny, rodzaje osłony ogniochronnej) wykonano wg instrukcji nr 409 / 2005 i Polskiej Normy PN-EN 1992-1-2 oraz aprobat technicznych. Wszystkie elementy budowlane budynku zaprojektowano jako nierozprzestrzeniające ognia.

Okładziny elewacyjne zostaną zamocowane do konstrukcji budynku w sposób uniemożliwiający ich odpadanie w przypadku pożaru przez co najmniej 30 minut.

Wszystkie stałe elementy wystroju wewnątrz na drogach ewakuacji zostaną wykonane z materiałów co najmniej trudno zapalnych klasa reakcji na ogień od A do D-s1. Okładziny sufitów oraz sufity podwieszone będą wykonane z materiałów niepalnych lub niezapalnych, nie kapiących i nie



BIURO
ARCHITEKT
KACZMARCZYK

ODDZIAŁ MUZEUM ZIEMI BIŁGRAJSKIEJ W OSUCHACH – OPIS WIELOBRANŻOWY – PZT

odpadających pod wpływem ognia klasa reakcji na ogień od A1 do B tylko d0. Nie przewiduje się stosowania podłóg podniesionych.

6.4. OCENA ZAGROŻENIA WYBUCHEM POMIESZCZEŃ ORAZ PRZESTRZENI ZEWNĘTRZNYCH

Nie przewiduje się występowania pomieszczeń i przestrzeni zewnętrznych zagrożonych wybuchem.

6.5. WARUNKI USYTUOWANIA BUDYNKU, ODLEGŁOŚĆ OD BUDYNKÓW SĄSIADUJĄCYCH

Ze względu na stopień przeszklenia ścian zewnętrznych budynku przez co ma on na powierzchni większej niż 65% klasę odporności ogniowej E30 budynki usytuowano w odległości nie mniejszej niż 4m od granic sąsiednich niezabudowanych działek budowlanych oraz co najmniej 8m od innych budynków. Sąsiednie budynki wykonane są z materiałów niepalnych.

od strony **północno - wschodniej** od granicy działki 4,00m, od zabudowań ZL - 9,68 m

od strony **wschodnio - południowej** od granicy działki 36,96, od zabudowań ZL - 52,23 m

od strony **południowo - zachodniej** do granicy działki – 33,82 m, od zabudowań ZL – ponad 50 m

od strony **zachodnio – północnej** do granicy działki – ponad 33,76 m, od zabudowań ZL – ponad 60m.

W odległości do 60m od budynku nie ma innych budynków niż zakwalifikowane do kategorii zagrożenia ludzi a także stacji paliw.

6.6. PRZYGOTOWANIU OBIEKTU BUDOWLANEGO DO PROWADZENIA DZIAŁAŃ RATOWNICZYCH, W TYM INFORMACJE O PUNKTACH POBORU WODY DO CELÓW PRZECIWPOŻAROWYCH, NASADACH SŁUŻĄCYCH DO ZASILANIA URZĄDZEŃ GAŚNICZYCH I INNYCH ROZWIĄZANIACH PRZEWIDZIANYCH DO TYCH DZIAŁAŃ ORAZ DŹWIGACH DLA EKIP RATOWNICZYCH I PROWADZĄCYCH DO NICH DOJŚCIACH.

a. Drogi pożarowe

Dla tego typu budynku nie jest wymagana droga pożarowa.

b. Przeciwpożarowe zaopatrzenie w wodę

Zapotrzebowanie wody do zewnętrznego gaszenia pożaru dla budynku wynosi 10 dm³/s. Jeden hydranty o wydajności minimum 10 dm³/s i ciśnieniu minimum 0,2 MPa, istniejący znajduje się w odległości 25,31 m od budynku

Lokalizacja hydrantów jest pokazana na planie sytuacyjnym.

6.7. INFORMACJA O ZGODZIE NA ODSTEPSTWO (ART.9 USTAWY) LUB ZGODZIE UDZIELONEJ W POSTANOWIENIU(ART.6A UST.2 USTAWY O OCHRONIE PRZECIWPOŻAROWEJ ZAMIENNE W STOSUNKU DO WYMAGAŃ OCHRONY PRZECIWPOŻAROWEJ)



BIURO
ARCHITEKT
KACZMARCZYK

ODDZIAŁ MUZEUM ZIEMI BIŁGRAJSKIEJ W OSUCHACH – OPIS WIELOBRANŻOWY – PZT

Nie dotyczy.

7. INFORMACJA O OBSZARZE ODDZIAŁYWANIA OBIEKTU

Wskazanie przepisów prawa w stosunku do których dokonano określenia obszaru oddziaływania obiektu

-art. 3pkt.20 Ustawy Prawo Budowlane w następujący sposób definiuje obszar oddziaływania obiektu:

należy przez to rozumieć teren wyznaczony w otoczeniu obiektu budowlanego na podstawie przepisów odrębnych, wprowadzających związane z tym obiektem ograniczenia w zagospodarowaniu, w tym zabudowy, tego terenu.- Inwestycja w żaden sposób nie powoduje ograniczeń w terenach sąsiednich.

- otoczenie obiektu budowlanego stanowi obszar obejmujący teren na którym znajduje się obiekt, a także sąsiednie działki budowlane, poddane analizie w zakresie możliwości oddziaływania tego obiektu.- Elementy nowego zagospodarowania terenu objętego inwestycją są zlokalizowane w takich odległościach od granic działek sąsiednich , że w żaden sposób nie ograniczają zabudowy na sąsiednich działkach.
- ograniczenie, dla terenów niezabudowanych oznacza wykluczenie lub częściowe wykluczenie możliwości lokalizacji zabudowy lub urządzeń budowlanych, natomiast dla terenów zabudowanych, dodatkowo oznacza zmianę warunków użytkowania określonych w przepisach techniczno-budowlanych (w czasie przeprowadzania analizy).- Inwestycja nie wyklucza ani nie ogranicza w żadnym stopniu lokalizacji zabudowy lub urządzeń kubaturowych na sąsiednich działkach.
- zagospodarowanie, w tym zabudowę terenu, należy wiązać z realizacją obiektów lub urządzeń budowlanych, ponieważ tylko tego rodzaju działalność podlega regulacjom ustawy Prawo budowlane (art. 1 ustawy Prawo budowlane).- nowe zagospodarowanie terenu w granicach inwestycji w żaden sposób nie wpływa na tereny sąsiednie .
- zabudowa terenu oznacza możliwość lokalizacji obiektów budowlanych lub urządzeń budowlanych, bez odniesienia do kształtowania ich formy architektonicznej- inwestycja nie powoduje ograniczeń sąsiednich terenów w tej kwestii.

Analiza oddziaływania obiektu kubaturowego obejmuje:

1. Oddziaływanie obiektu kubaturowego w zakresie funkcji i wymagań związanych z użytkowaniem obiektu, takich jak:
 - przepisy pożarowe, sanitarne(dział VI, VIII WT) itd.- wszystkie odległości wynikające z przepisów pożarowych co do lokalizacji obiektu na działce zostały zachowane
2. Oddziaływanie obiektu kubaturowego w zakresie bryły (formy), które dotyczy:
 - przesłaniania (dział 1, rozdział 1,2)- nie dotyczy z uwag na odległości projektowanych obiektów kubaturowych od granic działki i ich wysokości.



BIURO
ARCHITEKT
KACZMARCZYK

ODDZIAŁ MUZEUM ZIEMI BIŁGRAJSKIEJ W OSUCHACH – OPIS WIELOBRANŻOWY – PZT

-zacieniania - nie dotyczy z uwag na odległości projektowanych obiektów kubaturowych od granic działki i ich wysokości.

Inne przepisy

3. Oddziaływanie zagospodarowania terenu w zakresie miejsc postojowych dla samochodów osobowych (rozdział 3, §18, 19.

- lokalizacja miejsc postojowych na działce jest zgodna z przepisami i nie powoduje uciążliwości dla terenów sąsiednich, ani nie ogranicza ich zabudowy. Miejsca postojowe zlokalizowane są w sąsiedztwie pasa drogowego , a projektowana zatoka w pasie drogowym.

4. Oddziaływanie zagospodarowania terenu w zakresie miejsca gromadzenia odpadów stałych (rozdział 4 § 23.1.). Usytuowanie kontenerów na odpady zgodne z WT czyli 3 m od granicy z sąsiednią działką przy jednoczesnym warunku odległości 10 m od okien i drzwi pomieszczeń przeznaczonych na pobyt ludzi może powodować ograniczenie możliwości zabudowy sąsiedniej działki.

- lokalizacja kontenerów na odpady nie powoduje ograniczeń zabudowy sąsiednich działek.

5. Oddziaływanie zagospodarowania terenu w zakresie lokalizacji zbiorników bezodpływowych na nieczystości.

- lokalizacja kontenerów na odpady nie powoduje ograniczeń zabudowy sąsiednich działek.

6. W ramach inwestycji nie przewiduje się lokalizacji elementów zagospodarowania działki takich jak: studnie, budynki inwentarskie , silosy, przewody kanalizacji rozsączających, placów w zabaw dla dzieci , które mogłyby ograniczać zagospodarowanie sąsiednich działek.

MPZP- uwarunkowania, wynikające z przesłanek lokalnych, dotyczących regulacji Miejscowego Planu Zagospodarowania Przestrzennego

-uzyskanie wskaźnika intensywności zabudowy oraz funkcję zabudowy określoną w MPZP- Tak

-uzyskanie Warunków zabudowy o parametrach właściwych dla rejonu lokalizacji, itp.-Tak


e. Zasięg obszaru oddziaływania.

Z powyższej analizy wynika, że obszar oddziaływania obiektu mieści się w całości na działce na , której został zaprojektowany. W części rysunkowej zaznaczono zakres opracowania , który pokrywa się z obszarem oddziaływania obiektu.

arch. Sylwia Bartoszevska

LEGENDA oświetlenie terenu :

J1	Oprawa wbudowana w mur 10,8W 363lm 3000M rozsył AL na wys 0.9 m	8szt
S1	Stup oświetleniowy wg osobnej specyfikacji :	1szt
EP91	Naswietlacz 3000K 59,2W 6116 lm	8szt
EP95	Naswietlacz 3000K 59,2W 6040 lm	1szt
BG35	Naswietlacz 4000K 31,3W 3280 lm spot 1/8 st	3szt
L1	Naswietlacz doziemny 23W 1011 lm 3000K	19szt
L2	Naswietlacz doziemny 4,2W 370 lm 3000K	8szt
L3	Oprawa doziemna, klasz piaszkowy 15W 204 lm, 3000K IP 68 nacisk 5000 kg	3szt
B1	Stupek typu bolarz wys 1m 3000K 12W 600 lm rozsył symetryczny z 2 gniazdomi elektrycznymi i bezpiecznikiem	9szt
B2	Stupek typu bolarz wys 1m 3000K 12W 600 lm rozsył symetryczny	7szt
A1	Oprawa parkowa 28W 2000lm 3000K IP66 IK10 na słupie 4,5m	5szt
BW3	Naswietlacz liniowy 1609mmx 55mmx74 mm 18,7W 1378 lm 3000K wall grazing IP 67 IK09 KLM	32szt

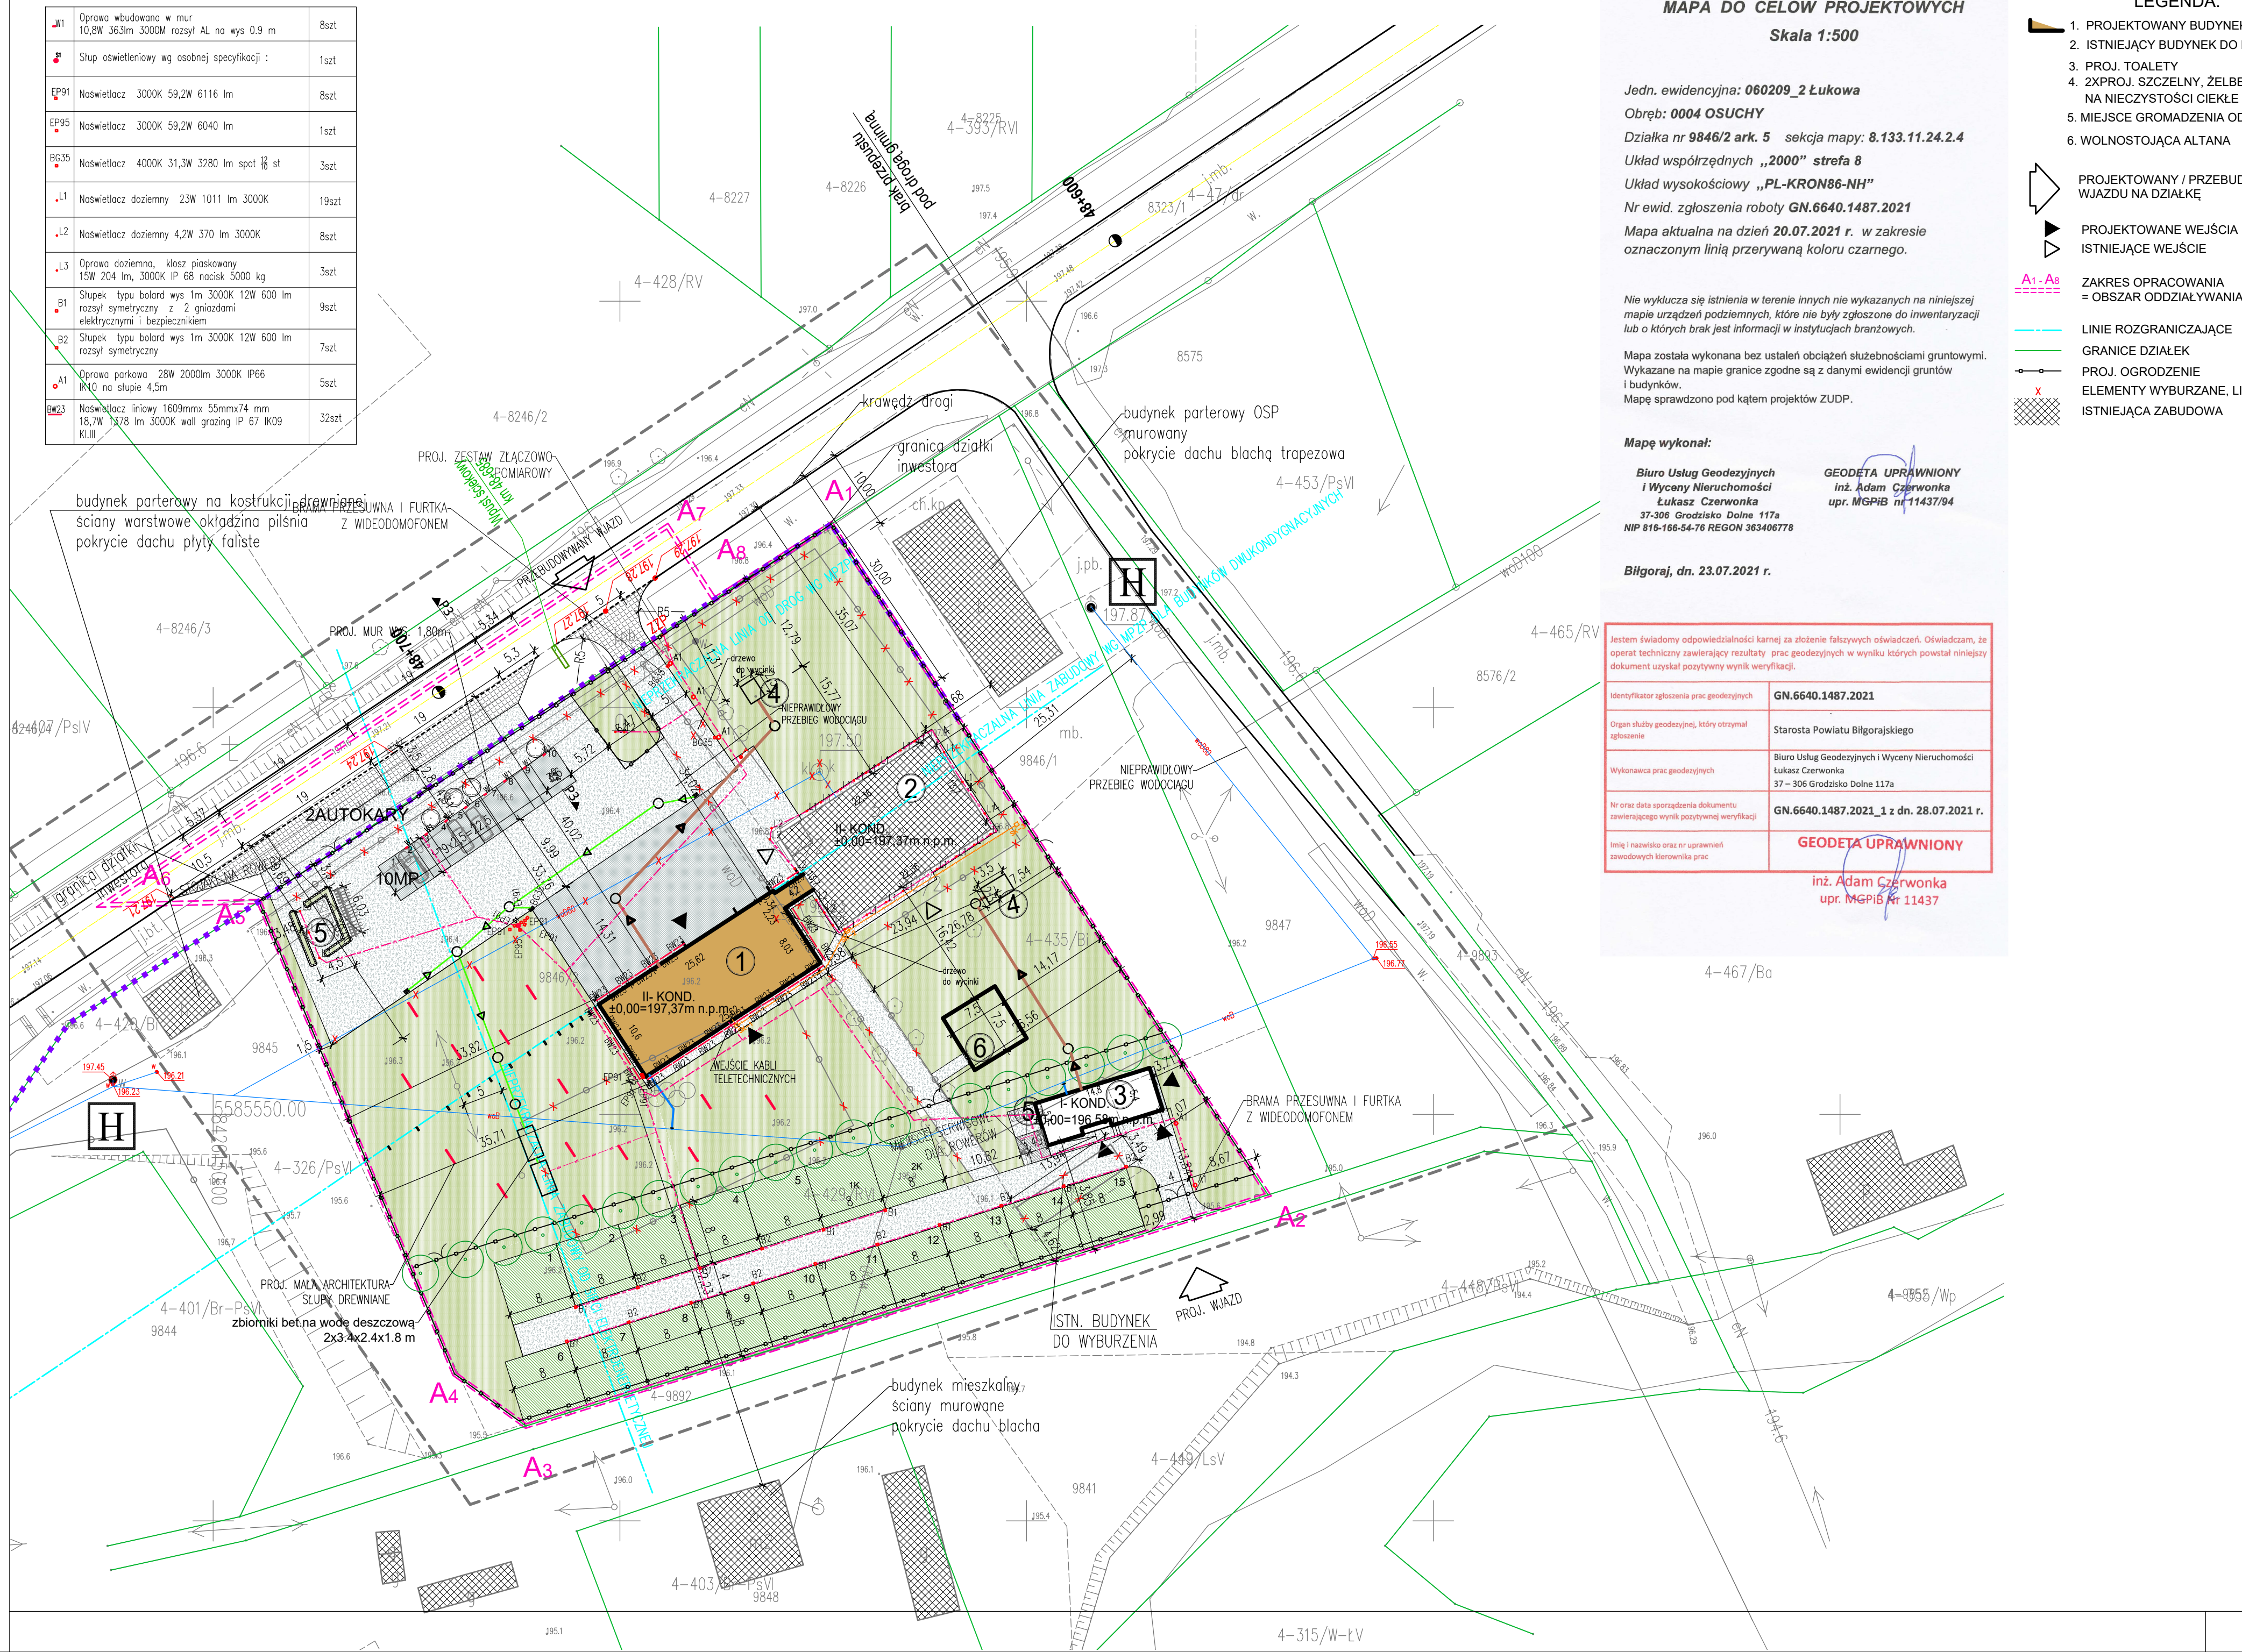

MAPA DO CELÓW PROJEKTOWYCH

Skala 1:500

Jedn. ewidencyjna: 060209_2 Łukowa

Obręb: 0004 OSUCHY

Działka nr 9846/2 ark. 5 sekcja mapy: 8.133.11.24.2.4

Układ współrzędnych „2000” strefa 8

Układ wysokościowy „PL-KRON86-NH”

Nr ewid. zgłoszenia roboty GN.6640.1487.2021

Mapa aktualna na dzień 20.07.2021 r. w zakresie oznaczonym linią przerywaną koloru czarnego.

Nie wyklucza się istnienia w terenie innych nie wykazanych na niniejszej mapie urządzeń podziemnych, które nie były zgłoszone do inwentaryzacji lub o których brak jest informacji w instytucjach branżowych.

Mapa została wykonana bez ustaleń obciążeń służebnościami gruntowymi. Wykazane na mapie granice zgodnie są z danymi ewidencji gruntów i budynków. Mapę sprawdzono pod kątem projektów ZUDP.

Mapę wykonał:

Biurowie Usług Geodezyjnych i Wyceny Nieruchomości
Łukasz Czerwona
37-306 Grodzisko Dolne 117a
NIP 816-166-54-76 REGON 363406778

GEODETA UPRAWNIONY
inż. Adam Czerwona
upr. MGPIB nr 11437/94

Biłgoraj, dn. 23.07.2021 r.

Jestem świadomy odpowiedzialności karnej za złożenie fałszywych oświadczeń. Oświadczam, że operat techniczny zawierający rezultaty prac geodezyjnych w wyniku których powstał niniejszy dokument uzyskał pozytywny wynik weryfikacji.

Identyfikator zgłoszenia prac geodezyjnych	GN.6640.1487.2021
Organ służby geodezyjnej, który otrzymał zgłoszenie	Starosta Powiatu Biłgorajskiego
Wykonawca prac geodezyjnych	Biurowie Usług Geodezyjnych i Wyceny Nieruchomości Łukasz Czerwona 37-306 Grodzisko Dolne 117a
Nr oraz data sporządzenia dokumentu zawierającego wyniki pozytywnej weryfikacji	GN.6640.1487.2021_1 z dn. 28.07.2021 r.
Imię i nazwisko oraz nr uprawnień zawodowych kierownika prac	GEODETA UPRAWNIONY inż. Adam Czerwona upr. MGPIB nr 11437

LEGENDA:

1. PROJEKTOWANY BUDYNEK
2. ISTNIEJĄCY BUDYNEK DO PRZEBUDOWY
3. PROJ. TOALETY
4. 2XPROJ. SZCZELNY, ŻELBETOWY ZBIORNIK NA NIECZYSTOŚCI CIEKŁE (PREFABRYKOWANY)
5. MIEJSCE GROMADZENIA ODPADÓW STAŁYCH
6. WOLNOSTOJĄCA ALTANA

PROJEKTOWANY / PRZEBUDOWYWANY WJAZD NA DZIAŁKĘ

PROJEKTOWANE WEJŚCIA
ISTNIEJĄCE WEJŚCIA

A1 - A8
ZAKRES OPRACOWANIA
= OBSZAR ODDZIAŁYWANIA INWESTYCJI

LINIE ROZGRANICZAJĄCE

GRANICE DZIAŁEK

PROJ. OGRODZENIE

ELEMENTY WYBURZANE, LIKWIDOWANE
ISTNIEJĄCA ZABUDOWA

- UTWARDZENIE
- POWIERZCHNIA BETONOWA
- TEREN ZIELONY
- POLE NAMIOTOWE 15 STANOWISK I 2K KAMPERÓW
POWIERZCHNIA BIOLOGICZNIE CZYNNA

DRZEWA PRZEWIDZIANE DO WYCINKI

PROJEKTOWANE NASADZENIA DRZEW IGLASTYCH

ISTN. HYDRANT

PROJ. MASZT

- PROJ. PRZYLĄCZA KAN. SANITARNEJ
- PROJ. PRZYLĄCZA KAN. DESZCZOWEJ
- PROJ. PRZYLĄCZE WODOCIĄGOWE
- ISTN. PRZYLĄCZE WODOCIĄGOWE DO LIKWIDACJI
- PROJ. WEWNĘTRZNA INST. TELETECHNICZNA
- PROJ. TRASA KABLA NN, INST. WEWNĘTRZNA

ULICA MICKIEWICZA 9A 34-200 SUCHA BIESKIDZKA	NR RYS. 1	PRZEDMIOT RYSUNKU PROJEKT ZAGOSPODAROWANIA DZIAŁKI
BIURO ARCHITEKT KACZMARCZYK	SKALA 1:500	
	KOD 2103/A	BRANŻA ARCHITEKTURA
		STADIUM PZT
PROJEKTANT		
IMIĘ, I NAZWISKO, SPECJALNOŚĆ, NR UPRAWNIEN, PODPIS		
POTWIERDZAM ZGODNOŚĆ MAPY Z ORYGINAŁEM mgr inż. arch. SYLWIA BARTOSZEWSKA UPRAWNIENIA NR 32/LOIA/07		
UZGODNIENIA		
RZECZYZNIAWCA DO SPRAW ZABEZPIECZEŃ PRZECIWPÓŻAROWYCH mgr inż. Paweł Jabłoński Nr uprawnień 319/95 Warszawa, dnia 18.11.2021 Zgodność projektu z wymaganiami ochrony przeciwpożarowej stwierdzam bez uwag z uwagami:		
DATA	15.11.2021	INDEKS A

NAZWA OBIEKTU BUDOWLANEGO	PRZEBUDOWA I ROZBUDOWA BUDYNKU DAWNEJ SZKOŁY NA ODDZIAŁ MUZEUM ZIEMI BIŁGORAJSKIEJ W OSUCHACH WRAZ Z PRZEBUDOWĄ WJAZDU Z DROGI WOJEWÓDZKIEJ, BUDOWĄ ZATOKI PARKINGOWEJ, BUDOWĄ DWÓCH ZBIORNIKÓW BEZODPŁYWOWYCH NA NIECZYSTOŚCI CIEKŁE, BUDOWĄ PRZYLĄCZA WODY WRAZ Z LIKWIDACJĄ ISTNIEJĄCEGO PRZYLĄCZA, BUDOWĄ ZBIORNIKA NA WODY DESZCZOWE, BUDOWĄ WOLNOSTOJĄCĄ ALTANY, BUDOWĄ POJA NAMIOTOWE WRAZ Z BUDYNKIEM ZAPLECZA SANITARNEGO ORAZ NOWY UKŁAD DOJŚĆ, DOJAZDÓW I PARKINGÓW NA DZIAŁCE.
ADRES OBIEKTU BUDOWLANEGO	DZ.NR 9846/2, 9892, 8323/1 JEDNOSTKA EWIDENCYJNA 060209_2 ŁUKOWA, OBRĘB OSUCHY
Ten plan jest moją intelektualną własnością. Zmianie, kopiowanie, i przekazywanie go osobom trzecim bez mojej zgody jest prawnie zabronione.	