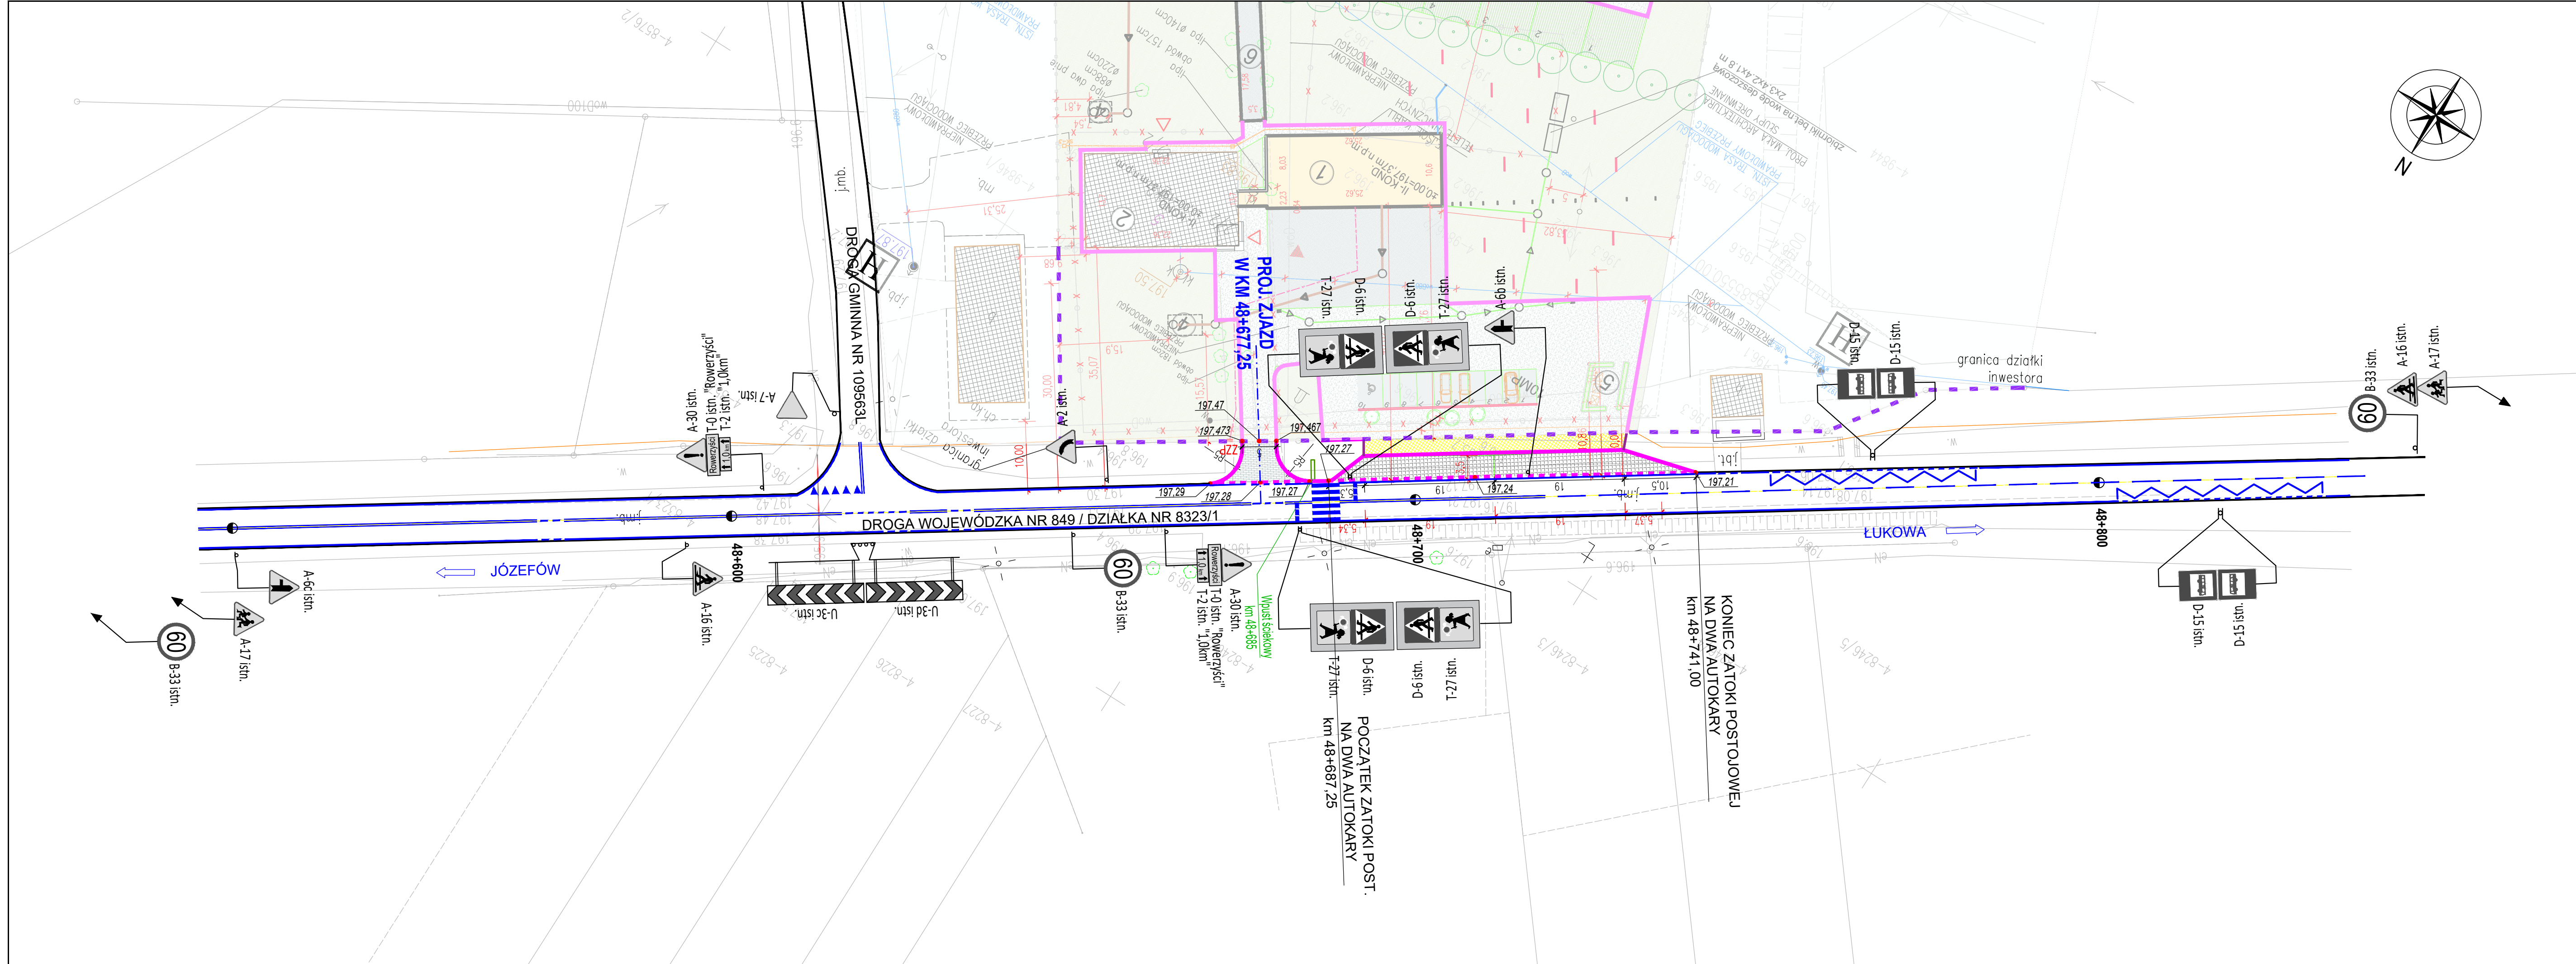


- LEGENDA:**
- GRANICA PASA DROGOWEGO
 - PROJ. KRAWĘŻNIK WYSTAJĄCY
 - PROJ. OPORNIK WTOPIONY
 - PROJ. OBRZEŻE BETONOWE
 - PROJ. WPUST ŚCIEKOWY
 - ELEMENTY WYBURZANE, LIKWIDOWANE
 - ISTNIEJĄCA ZABUDOWA
 - PROJ. NAWIERZCHNIA ZJAZDU
 - PROJ. NAWIERZCHNIA CHODNIKA
 - PROJ. NAWIERZCHNIA ZATOKI POSTOJOWEJ
 - TEREN ZIELONY
 - PROJ. RZĘDNE TERENU
 - ISTN. OZNAKOWANIE PIONOWE
 - ISTN. OZNAKOWANIE POZIOME

BIURO ARCHITEKT KACZMARCZYK UL. MICKIEWICZA 9A, 34-200 SUCHA BESK.			
Investor	POWIAT BIŁGORAJSKI ul. T. KOSCIUSZKI 94, 23-400 BIŁGORAJ		
Lokalizacja inwestycji	m. Osuchy, 23-400 Biłgoraj dz.nr ew.: 9846/2, 9892 i 8323/1 obręb Osuchy.j.ew. 060209_2 ŁUKOWIA		
TEMAT	PRZEBUDOWA I ROZBUDOWA BUDYNKU DAWNEJ SZKOŁY NA ODDZIAŁ MUZEUM ZIEMI BIŁGORAJSKIEJ W M. OSUCHY WRAZ Z PRZEBUDOWĄ ZJAZDU I BUDOWĄ ZATOKI POSTOJOWEJ W PASIE DW 849		
Treść rysunku	PLAN SYTUACYJNY istniejącej organizacji ruchu		
Nr zlecenia	Stadium	Branda	
.../2021	PTOR	Drogowa	
ZESPÓŁ PROJEKTOWY			
Wytyczenie	Imię, Nazwisko	Nr uprawnień	Podpis
Projektant	inż. Krzysztof Potocki	GP-II-7342/118/94	
Asystentka projektanta			
Data opracowania	10/2021	Skala rys.	1:500
		Nr rys.	2