


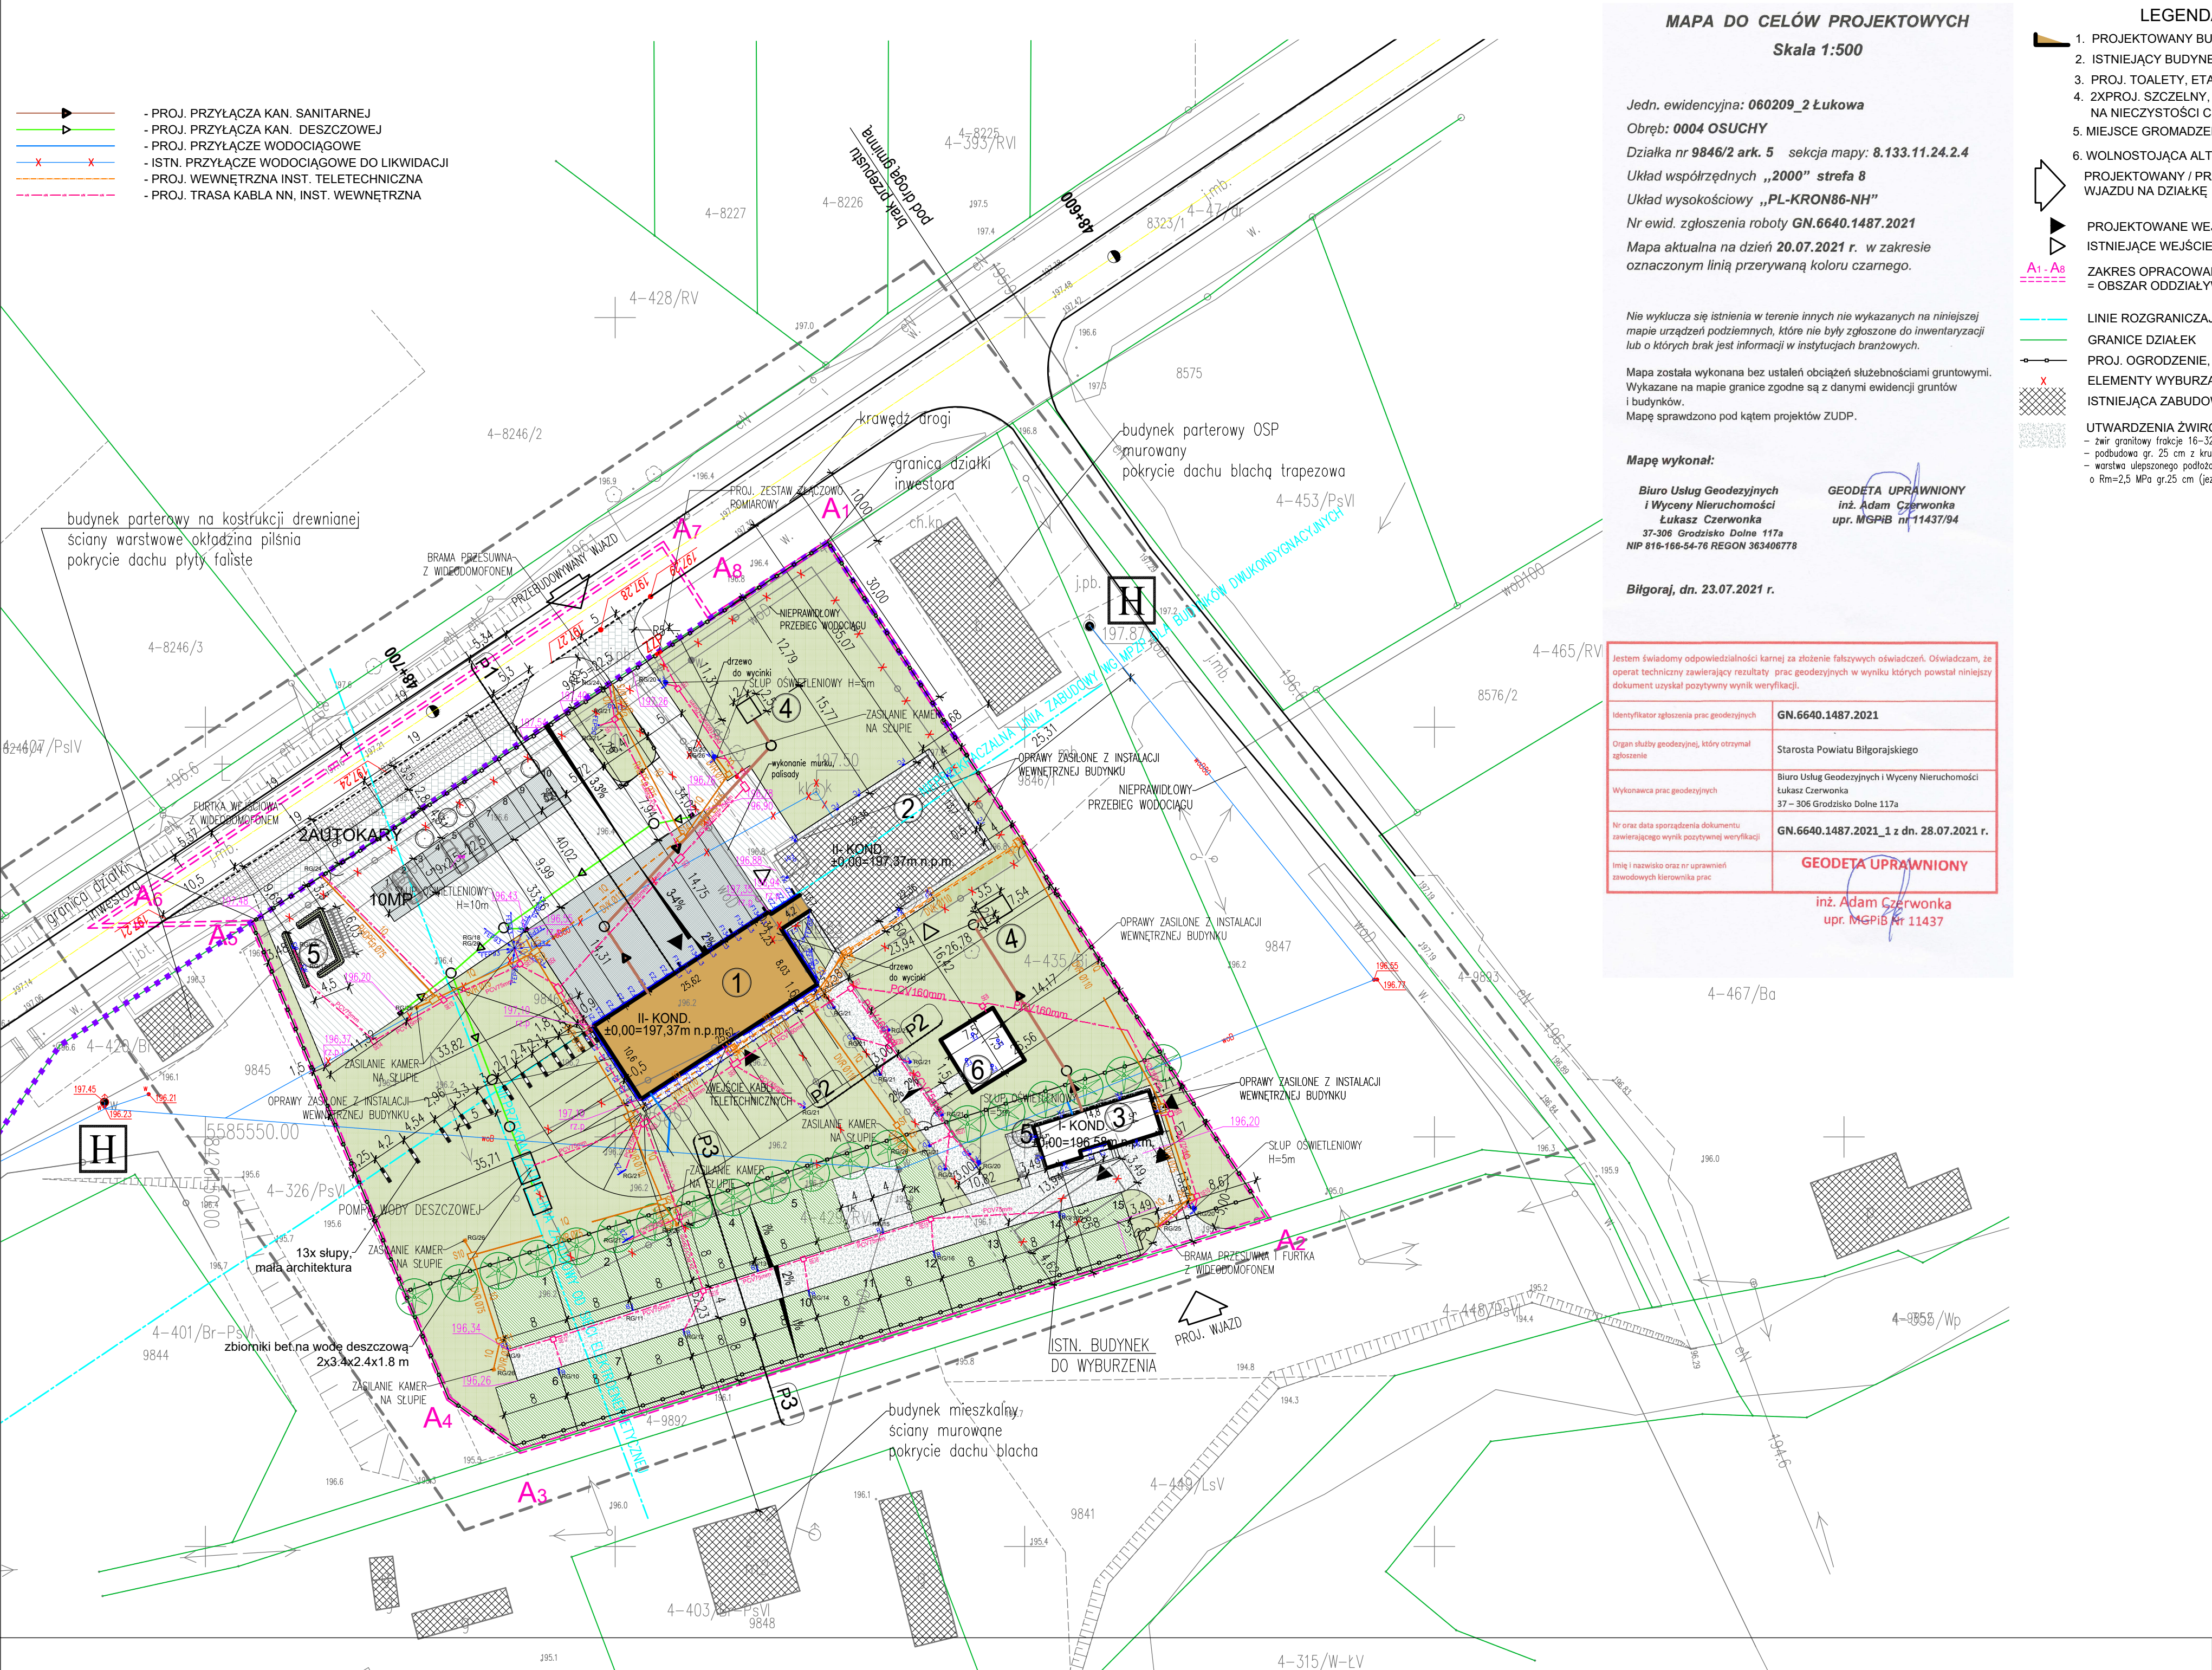

MAPA DO CELÓW PROJEKTOWYCH
Skala 1:500

Jedn. ewidencyjna: 060209_2 Łukowa
Obręb: 0004 OSUCHY
Działka nr 9846/2 ark. 5 sekcja mapy: 8.133.11.24.2.4
Układ współrzędnych „2000” strefa 8
Układ wysokościowy „PL-KRON86-NH”
Nr ewid. zgłoszenia roboty GN.6640.1487.2021
Mapa aktualna na dzień 20.07.2021 r. w zakresie oznaczonym linią przerywaną koloru czarnego.

Nie wyklucza się istnienia w terenie innych nie wykazanych na niniejszej mapie urządzeń podziemnych, które nie były zgłoszone do inwentaryzacji lub o których brak jest informacji w instytucjach branżowych.

Mapa została wykonana bez ustaleń obciążeń służebnościami gruntowymi. Wykazane na mapie granice zgodnie są z danymi ewidencji gruntów i budynków.
Mapę sprawdzono pod kątem projektów ZUDP.

Mapę wykonał:

Biuro Usług Geodezyjnych i Wyceny Nieruchomości
Łukasz Czerwonka
37-306 Grodzisko Dolne 117a
NIP 816-166-54-76 REGON 363406778

GEODETA UPRAWNIONY
inż. Adam Czerwonka
upr. MGPIB nr 11437/94

Biłgoraj, dn. 23.07.2021 r.

Jestem świadomy odpowiedzialności karnej za złożenie fałszywych oświadczeń. Oświadczam, że operat techniczny zawierający rezultaty prac geodezyjnych w wyniku których powstał niniejszy dokument uzyskał pozytywny wynik weryfikacji.

Identyfikator zgłoszenia prac geodezyjnych	GN.6640.1487.2021
Organ służby geodezyjnej, który otrzymał zgłoszenie	Starosta Powiatu Biłgorajskiego
Wykonawca prac geodezyjnych	Biuro Usług Geodezyjnych i Wyceny Nieruchomości Łukasz Czerwonka 37-306 Grodzisko Dolne 117a
Nr oraz data sporządzenia dokumentu zawierającego wyrok pozytywny weryfikacji	GN.6640.1487.2021_1 z dn. 28.07.2021 r.
Imię i nazwisko oraz nr uprawnień zawodowych kierownika prac	GEODETA UPRAWNIONY inż. Adam Czerwonka upr. MGPIB nr 11437

- LEGENDA:**

1. PROJEKTOWANY BUDYNEK, ETAP I

2. ISTNIEJĄCY BUDYNEK DO PRZEBUDOWY, ETAP II

3. PROJ. TOALETY, ETAP III

4. 2XPROJ. SZCZELNY, ŻELBETOWY ZBIORNIK NA NIECZYSTOŚCI CIEKŁE (PREFABRYKOWANY)

5. MIEJSCE GROMADZENIA ODPADÓW STAŁYCH, ETAP III

6. WOLNOSTOJĄCA ALTANA, ETAP III

PROJEKTOWANY / PRZEBUDOWYWANY WJAZDU NA DZIAŁKĘ

PROJEKTOWANE WEJŚCIA

ISTNIEJĄCE WEJŚCIE

ZAKRES OPRACOWANIA = OBSZAR ODDZIAŁYWANIA INWESTYCJI

LINIE ROZGRANICZAJĄCE

GRANICE DZIAŁEK

PROJ. OGRODZENIE, ETAP III

ELEMENTY WYBURZANE, LIKWIDOWANE ISTNIEJĄCA ZABUDOWA

UTWARDZENIA ZWIROWE

POWIERZCHNIA BETONOWA

POWIERZCHNIA Z PŁYT PREFABRYKOWANYCH

KOSTKA BETONOWA TYP HOLLAND

TEREN ZIELONY

POLE NAMIOTOWE 15 STANOWISK I 2K KAMPERÓW

POWIERZCHNIA BIOLOGICZNIE CZYNNA

DRZEWIA PRZEWIDZIANE DO WYCINKI

PROJEKTOWANE NASADZENIA DRZEW IGLASTYCH

ISTN. HYDRANT

PROJ. MASZT, ETAP III

ULICA MICKIEWICZA 9A 34-200 SUCHA BĚSKIDZKA BIURO ARCHITEKT KACZMARCZYK	NR RYS.	PRZEDMIOT RYSUNKU	
	0.1	PROJEKT ZAGOSPODAROWANIA DZIAŁKI	
	SKALA		
	1:500		
	KOD	BRANŻA	STADIUM
2103/A	ARCHITEKTURA	PZT-PROJ. TECHNICZNY	
P R O J E K T A N T			
IMIĘ I NAZWISKO, SPECJALNOŚĆ, NR UPRAWNIĘŃ, PODPIS			
POTWIERDZAM ZGODNOŚĆ MAPY Z ORYGINAŁEM mgr inż. arch. SYLWIA BARTOSZEWSKA UPRAWNIENIA NR 32/LOIA/07			
U Z G O D N I E N I A			