
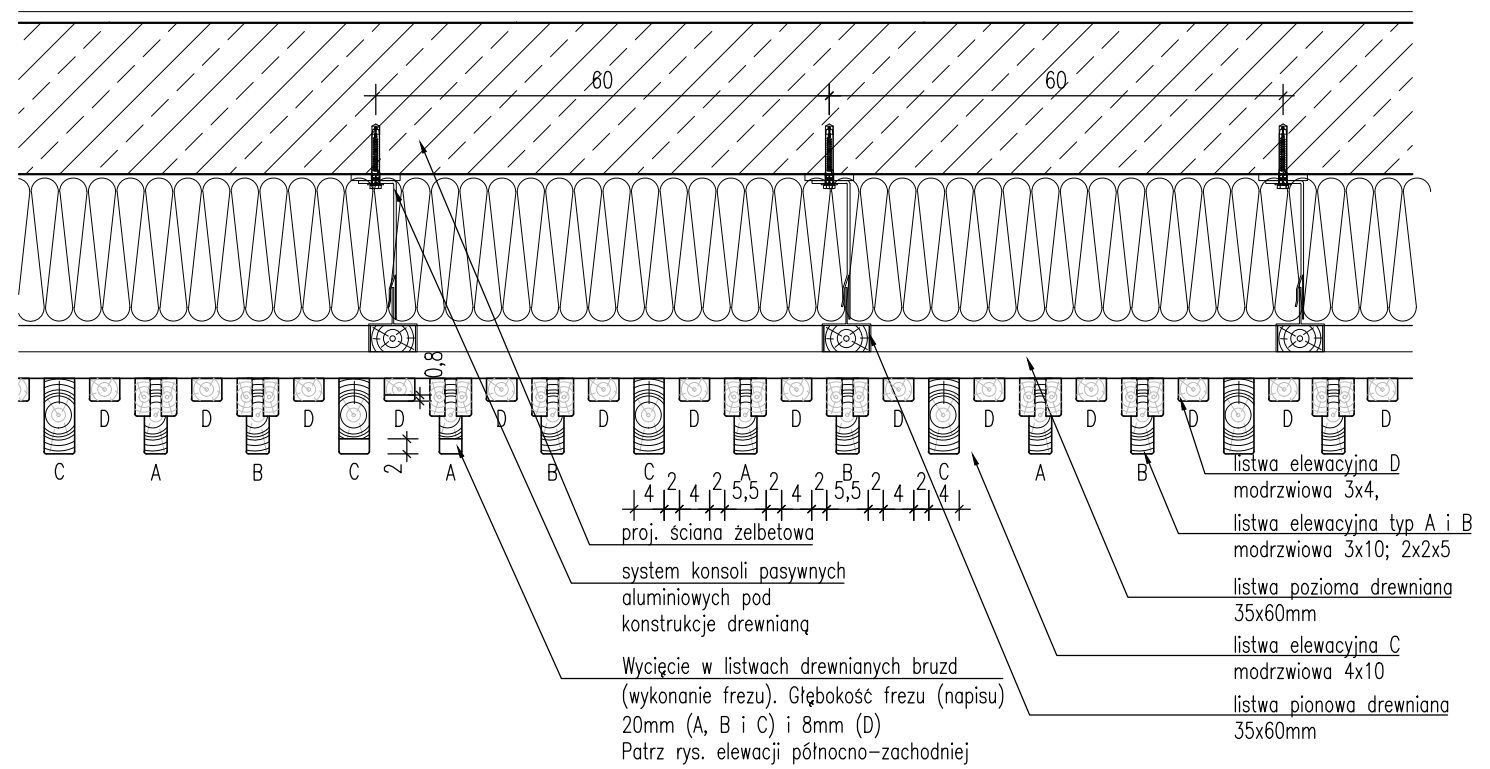
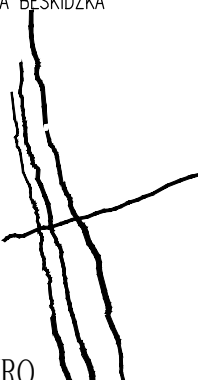




2x listwa modrzewiowa 2x5 [cm] L=4m
typ A dolna krawędź listwy 1m od cokołu
typ B górna krawędź listwy 1m od atyki

2x listwa modrzewiowa 3x10 [cm] L=4m
odstęp w pionie pomiędzy listwami 2cm

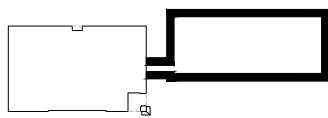

ULICA MICKIEWICZA 9A 34-200 SUCHA BĚSKIDZKA  BIURO ARCHITEKT KACZMARCZYK		NR RYS. 19 SKALA 1:10, 1:20 KOD 2103/ A	PRZEDMIOT RYSUNKU DETAL ELEWACJI ETAP I  BRANŻA ARCHITEKTURA STADIUM PROJ. TECHNICZNY
P R O J E K T A N T		S P R A W D Z A J Ą C Y	
IMIĘ I NAZWISKO, SPECJALNOŚĆ, NR UPRAWNIĘŃ, PODPIS			
mgr inż. arch. SYLWIA BARTOSZEWSKA UPRAWNIENIA NR 32/LOIA/07		mgr inż. arch. ANDRZEJ KACZMARCZYK UPRAWNIENIA NR 212/89 B-B	
U Z G O D N I E N I A			
DATA		28.01.2022	
INDEKS		A	
NAZWA OBIEKTU BUDOWLANEGO		PRZEBUDOWA I ROZBUDOW BUDYNKU DAWNEJ SZKOŁY NA ODDZIAŁ MUZEUM ZIEMI BIŁGORAJSKIEJ W OSUCHACH	
ADRES OBIEKTU BUDOWLANEGO		DZ.NR 9846/2, 9892, 8323/1, JEDNOSTKA EWID. 060209_2 ŁUKOWA, OBREB OSUCHY	
Ten plan jest moją intelektualną własnością. Zmianowanie, kopiowanie, i przekazywanie go osobom trzecim bez mojej zgody jest prawnie zabronione.			