


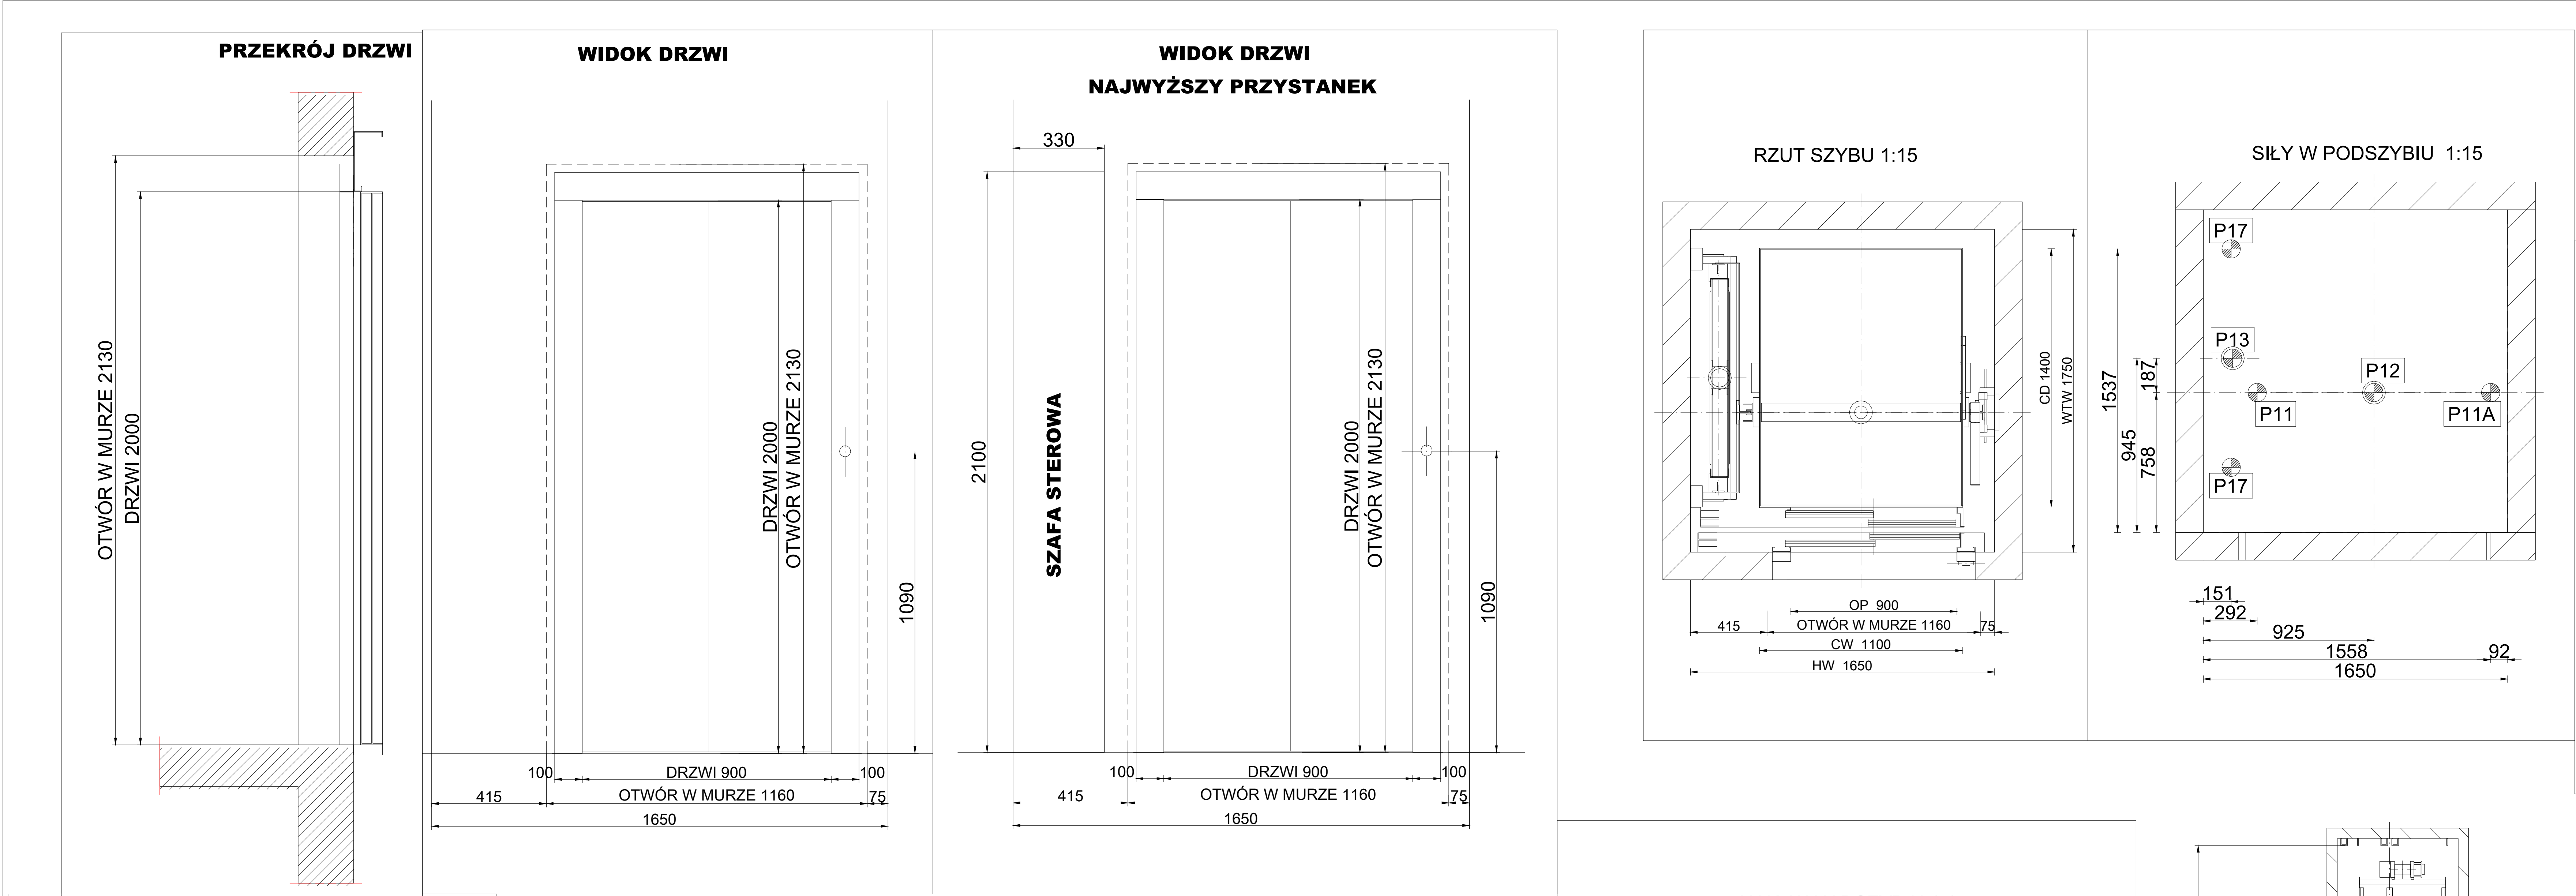


| OZNACZENIA |                                 |
|------------|---------------------------------|
| HW         | - SZEROKOŚĆ SZYBU               |
| WTW        | - GŁĘBOKOŚĆ SZYBU               |
| K          | - NADSZYBIE                     |
| S          | - PODSZYBIE                     |
| CW         | - SZEROKOŚĆ KABINY              |
| CD         | - GŁĘBOKOŚĆ KABINY              |
| R          | - WYSOKOŚĆ PODNOSZENIA          |
| DBFLR      | - ODLEGŁOŚĆ MIĘDZY PRZYSTANKAMI |
| CH         | - WYSOKOŚĆ KABINY               |
| OP         | - SZEROKOŚĆ DRZWI W ŚWIETLE     |

**UWAGI DOTYCZĄCE PRZYGOTOWANIA SZYBU**

Zakres prac przygotowawczych w budynku leżących po stronie budowy wg uzgodnień z działem sprzedaży. Załączony rysunek nie stanowi dokumentacji wykonawczej szybu. Należy go traktować jedynie jako ogólne wytyczne wspomagające projektanta i konstruktora na wstępnym etapie projektu szybu. Roboty budowlane należy wykonać zgodnie z obowiązującymi przepisami prawnymi dotyczącymi warunków technicznych jakim powinny odpowiadać budynki (Dz. Ustaw Nr 75 z 2002 z późniejszymi zmianami).

Dźwig będzie wykonany zgodnie z dyrektywą dźwigową 2014/33/UE.

- Wymaganie odpowiedniej wentylacji szybu jest zawarte w ramach krajowych przepisów budowlanych. W szybie musi być zapewniona temperatura +5°C ÷ +40°C. Szyb nie może być ogrzewany gorącą wodą lub parą. Urządzenia do obsługi i regulacji ogrzewania muszą znajdować się poza szybem. Otwór wentylacyjny musi być zabezpieczony przed deszczem, a od wewnątrz kratką wentylacyjną. Ilość wydzielanego ciepła w szybie wynosi: 0.7 kW.
- Do wietrzenia pomieszczeń nienależących do dźwigu nie należy wykorzystywać szybu.
- W szybie nie może być żadnej obcej instalacji.
- Do panelu E&I należy doprowadzić linię zasilającą, niezależną, dla każdego dźwigu osobną pięcioprzewodową 400/230 V 50Hz, zabezpieczoną wyłącznikiem różnicowo-prądowym 300mA z zapasem 2mb obliczoną dla: 5.4 kW 10.2 A prąd rozruchu 7.5 A prąd pracy
- Linia zasilająca (również tymczasowa) musi mieć zdolność pochłaniania energii odzyskiwanej przez dźwig. Kabel zasilający o przekroju max.10mm<sup>2</sup>. Ewentualną redukcję wykonuje budowa. Dodatkowo we wskazane na rysunku miejsce należy doprowadzić do każdego dźwigu analogową linię telefoniczną PSTN wraz z aktywnymi numerami abonentowymi, umożliwiającą łączność pomiędzy kabiną dźwigu a zewn. służbami oraz linię trytylową 230 V z zabezpieczeniem administracyjnym (dla każdego dźwigu osobne). Z linii tej PRODUCENT oświetla kabinę i szyb. W podszymbiu należy umożliwić uziemienie urządzeń dźwigowych.
- Oświetlenie naturalne lub sztuczne na przystankach na poziomie podłogi musi wynosić min. 50 lx. Przed panelem EIC oświetlenie na poziomie podłogi powinno wynosić min. 200 lx. Wyłącznik oświetlenia powinien znajdować się w pobliżu panelu EIC.
- Ściany szybu zostały wykonane o grubości (minimum) 140mm z żelbetu C25/30 lub z pełnej cegły o grubości (minimum) 140mm, lub pełnych o wysokiej gęstości nienapowietrzanych bloczków o grubości (minimum) 140mm o minimalnej wytrzymałości 10 N/mm. Szyb musi dobrze przemieścić podane na rysunku obciążenia na ściany i strop nadszymbia. Dno podszymbia gładkie, poziome, nie przepuszczalne dla wody. Ściany szybu pomalowane na biało.
- Odległość pozioma między wewnętrzną powierzchnią ściany szybu i progiem kabiny nie powinna być większa niż 0.15m (PN-EN 81-20 pkt 5.2.5.3.1).
- Grubość warstwy wykonczeniowej stropu w progu drzwi szybowych nie powinna przekraczać 70mm.
- Wykończenie otworów drzwiowych po montażu drzwi przystankowych należy wykonać materiałem odpowiednim dla klasy odporności p.poż. drzwi.
- W płycie stropu nadszymbia należy zamontować haki montażowe o wskazanej nośności. W przypadku zastosowania haków stalych minimalne nadszymbie należy zwiększyć o wysokość haka.
- Każdą zmianę wymiarów budowlanych należy koniecznie uzgadniać z naszą firmą. W przeciwnym razie montaż dźwigu może być niemożliwy.
- Maksymalna odchyłka pionowa szybu betonowego +/-10 mm dla ściany frontowej i tyłnej, dla ścian bocznych +/-20mm. Dla szybu stalowego +/-5 mm.**
- Załączonych rysunków nie skalować.

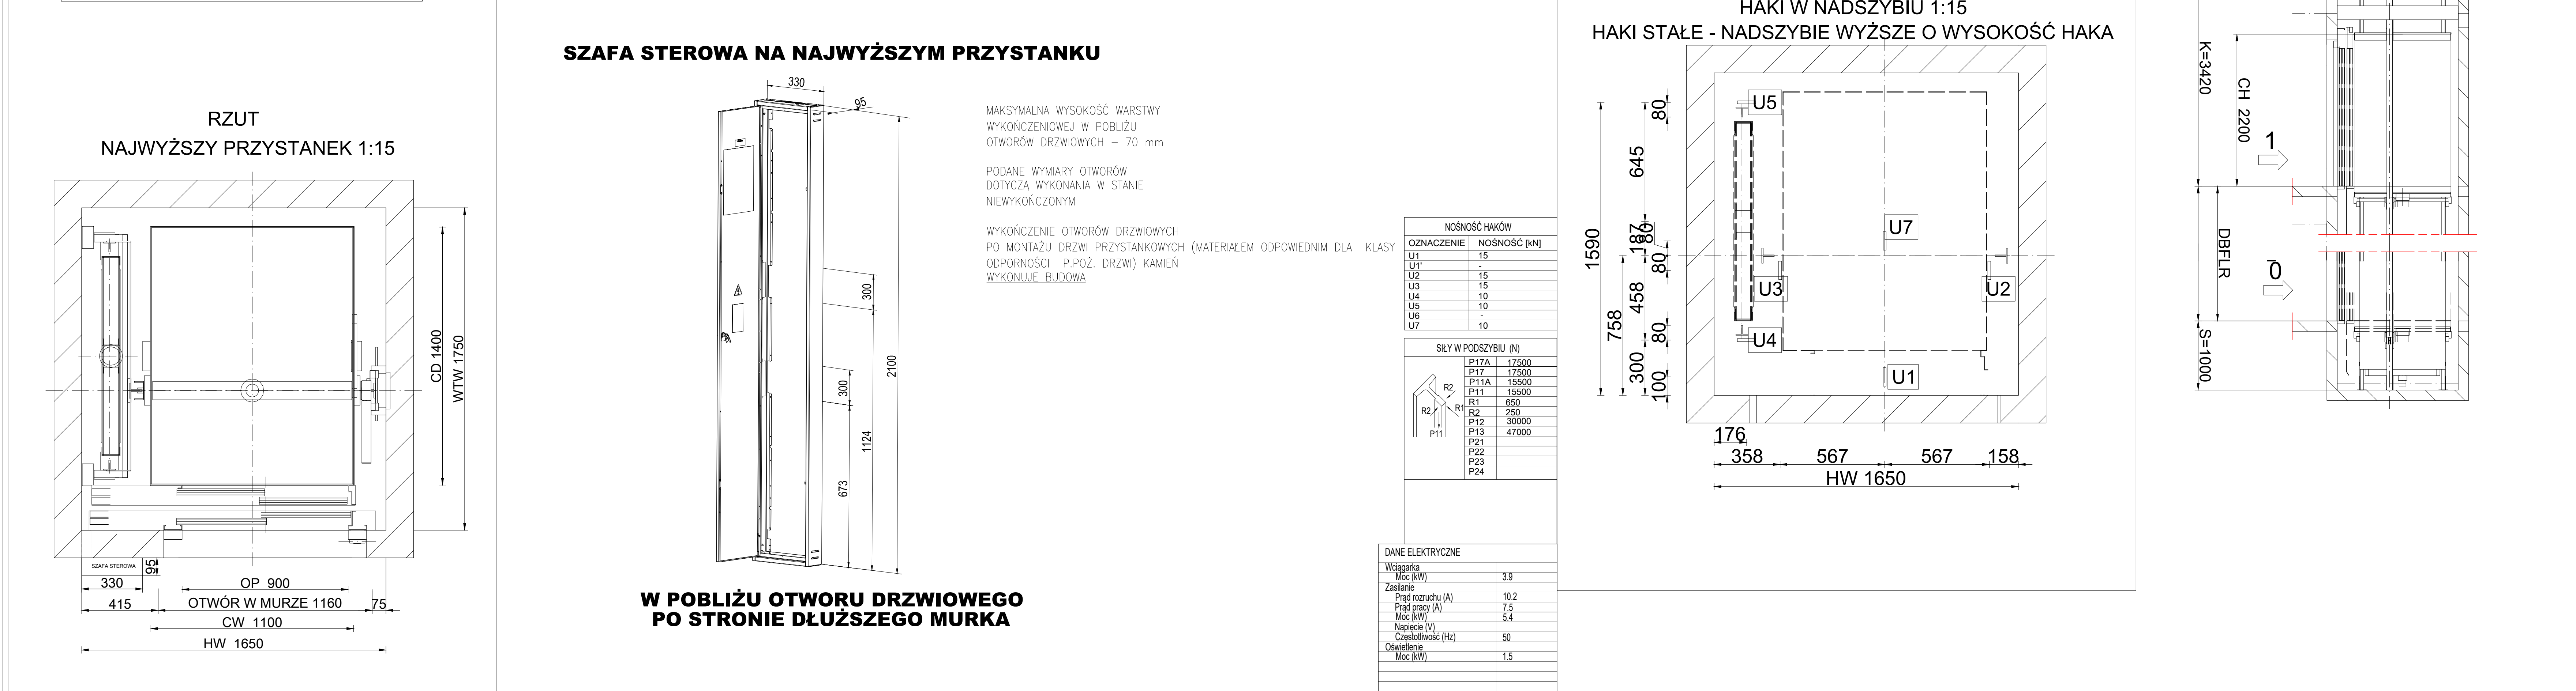

|   |              |                  |                                                                 |  |
|---|--------------|------------------|-----------------------------------------------------------------|--|
| <div>ULICA<br/>MOKIEWICZA 9A<br/>34-200<br/>SUCHA BESKIDZKA</div> <div>BIURO<br/>ARCHITEKT<br/>KACZMARCZYK</div> | NR RYS.      |                  | PRZEDMIOT RYSUNKU                                               |  |
|   | 27           |                  | WINDA<br>ETAP I                                                 |  |
|   | SKALA        |                  | <div><div></div><div></div></div>                               |  |
|   | -            |                  |                                                                 |  |
|   | KOD          | BRANŻA           | STADIUM                                                         |  |
| 2103/A   | ARCHITEKTURA | PROJ. TECHNICZNY |                                                                 |  |
| PROJEKTANT   |              |                  | SPRAWDZAJĄCY                                                    |  |
| IMIĘ I NAZWISKO, SPECJALNOŚĆ, NR UPRAWNIENI, PODPIS                                                              |              |                  |                                                                 |  |
| mgr inż. arch. SYLWIA BARTOSZEWSKA<br>UPRAWNIENIA NR 32/LO1A/07                                                  |              |                  | mgr inż. arch. ANDRZEJ KACZMARCZYK<br>UPRAWNIENIA NR 212/89 B-B |  |
| UZGODNIENIA   |              |                  |                                                                 |  |
|   |              |                  |                                                                 |  |
|   |              |                  |                                                                 |  |
Ten plan jest moją intelektualną własnością. Zmianami, kopiowaniami, i przekazywaniem go osobom trzecim bez mojej zgody jest prawnie zabronione.