


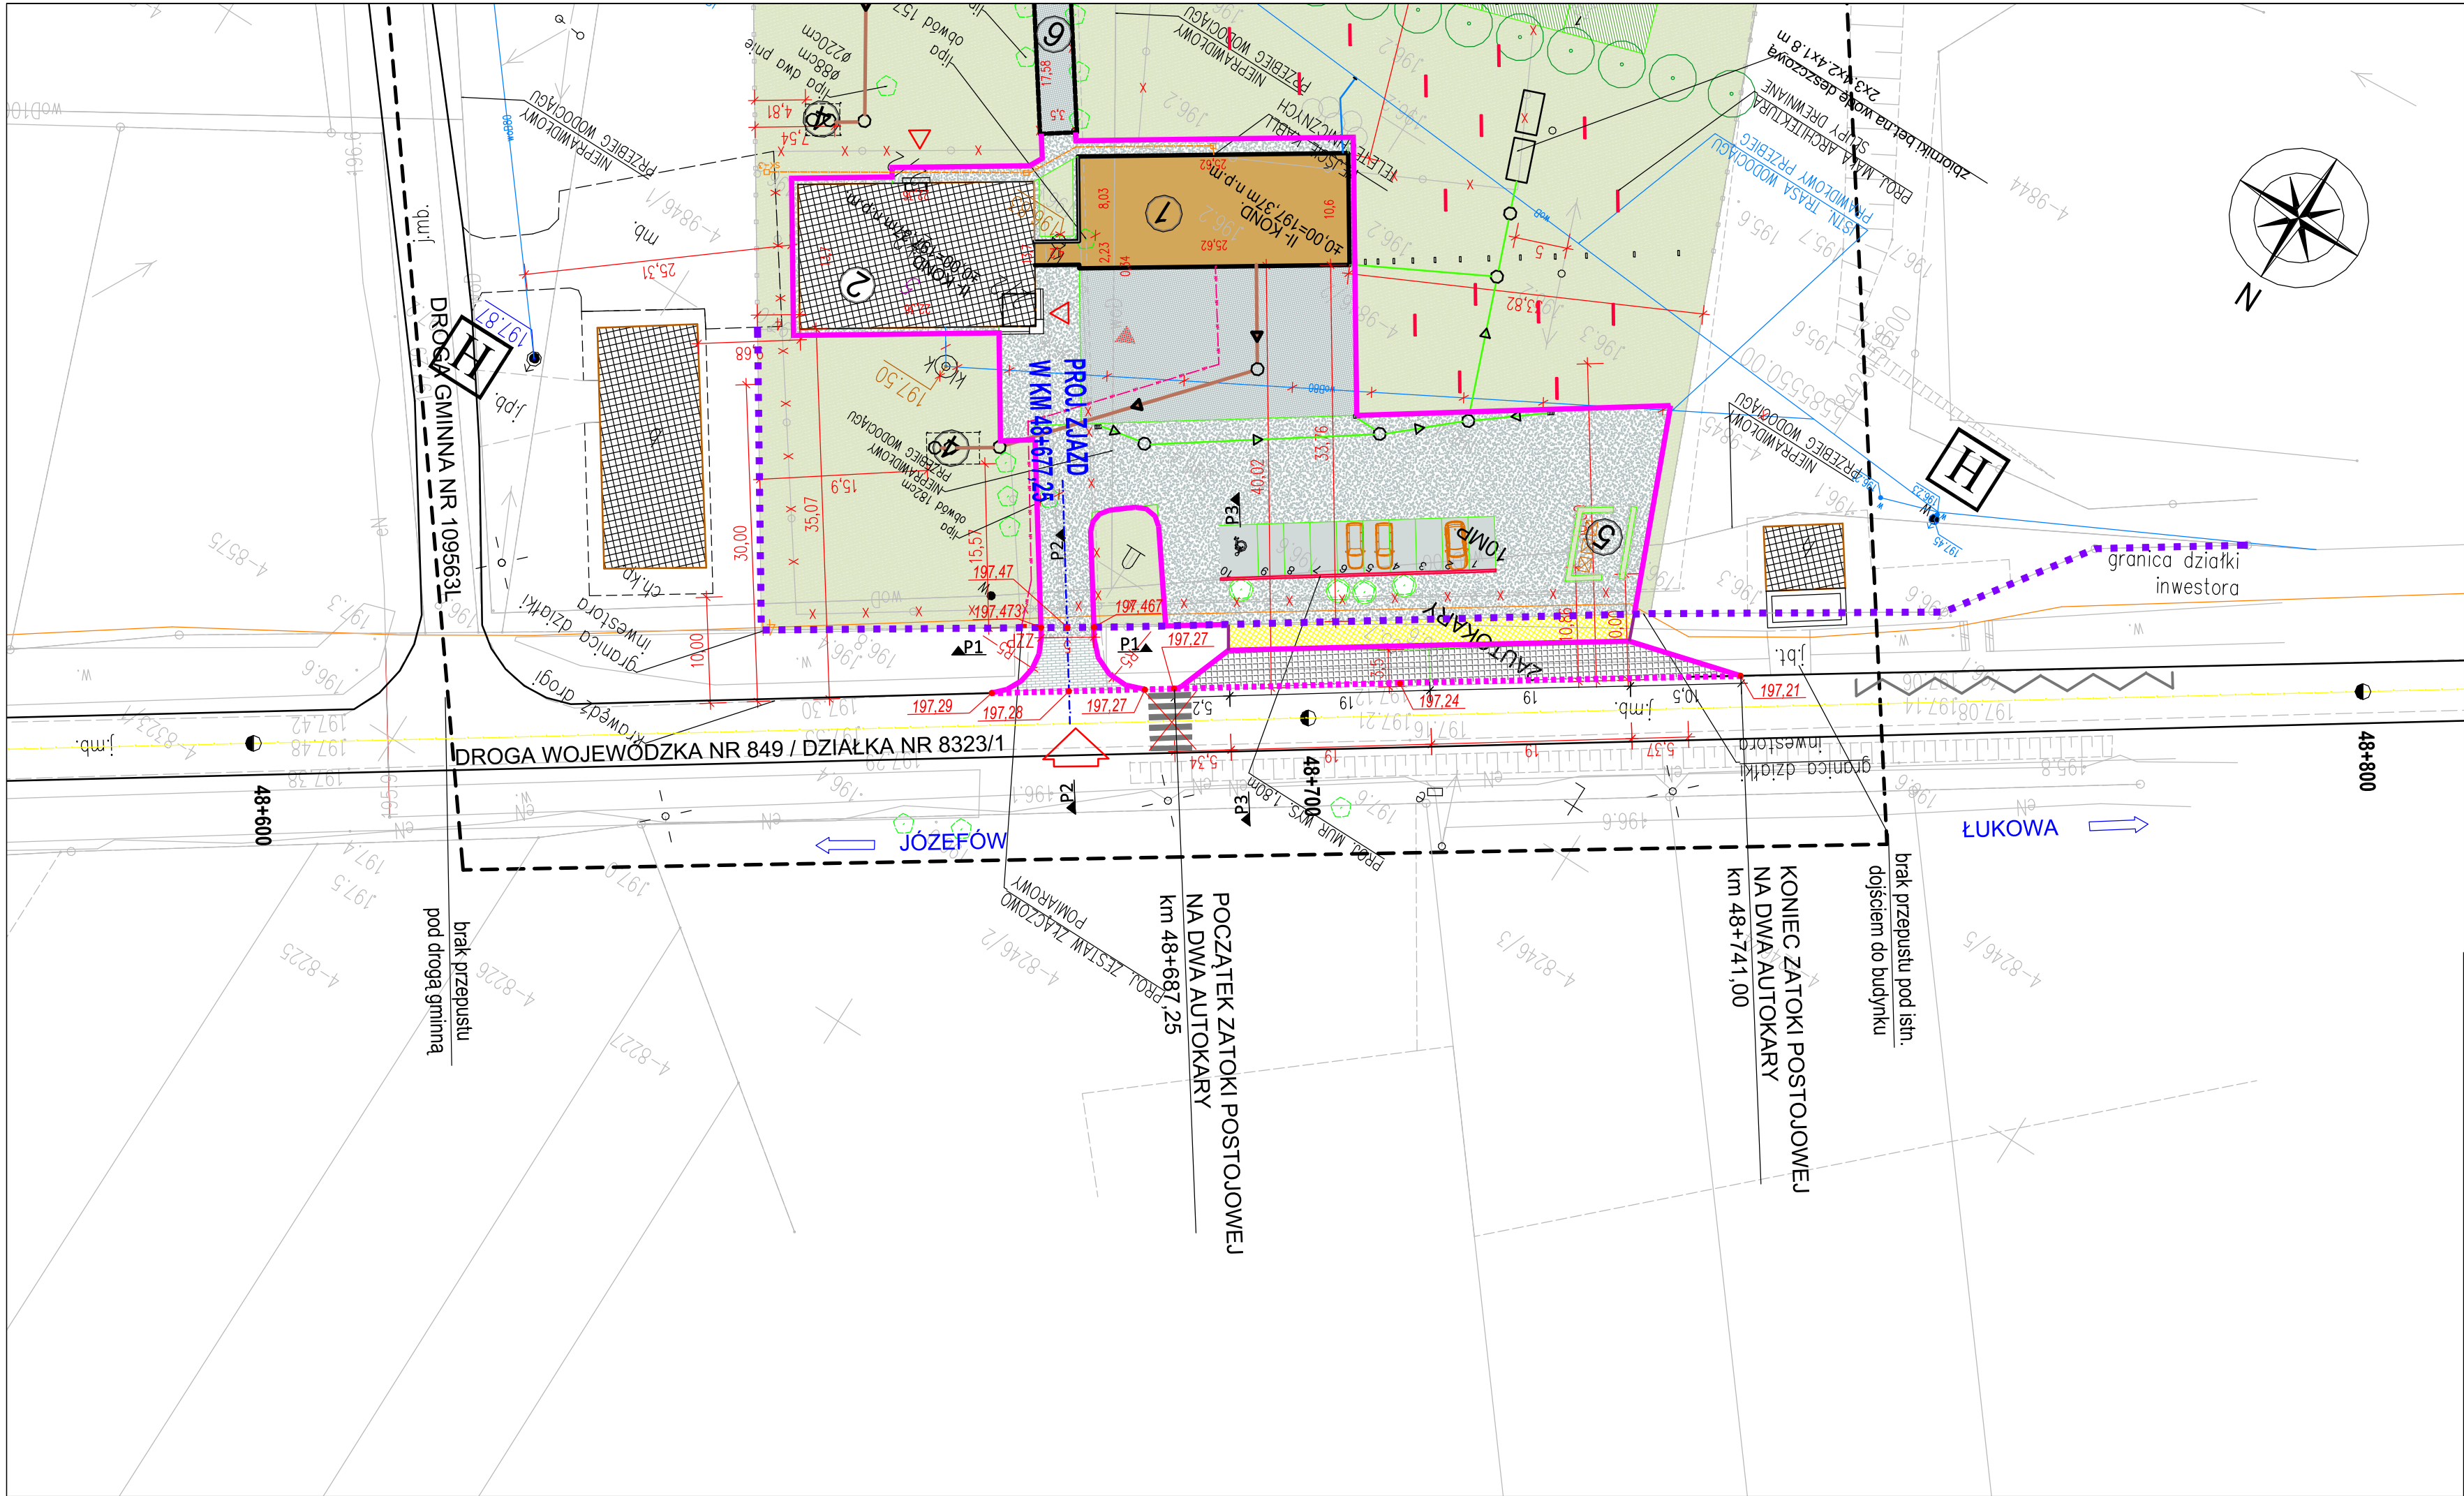

- LEGENDA:
- PROJEKTOWANY BUDYNEK
 - PROJEKTOWANE WEJŚCIE GŁÓWNE
 - ISTNIEJĄCE WEJŚCIE
 - PROJ. PRZEBUDOWA WJAZDU NA DZIAŁKĘ
 - GRANICA PASA DROGOWEGO
 - PROJ. KRAWĘŻNIK WYSTAJĄCY
 - PROJ. OPORNIK WTOPIONY
 - PROJ. OBRZEŻE BETONOWE
 - ELEMENTY WYBURZANE, LIKWIDOWANE
 - ISTNIEJĄCA ZABUDOWA
 - PROJ. NAWIERZCHNIA ZJAZDU
 - PROJ. NAWIERZCHNIA CHODNIKA
 - PROJ. NAWIERZCHNIA ZATOKI POSTOJOWEJ
 - TEREN ZIELONY
 - PROJ. RZĘDNE TERENU

BIURO ARCHITEKT KACZMARCZYK UL. MICKIEWICZA 9A, 34-200 SUCHA BESK.				
Inwestor	POWIAT BIŁGORAJSKI ul. T. KOŚCIUSZKI 94, 23-400 BIŁGORAJ			
Lokalizacja inwestycji	m. Osuchy, 23-400 Biłgoraj dz.nr ew.: 9846/2, 9892 i 8323/1 obręb Osuchy j.ew. 060209_2 ŁUKOWA			
TEMAT	PRZEBUDOWA I ROZBUDOWA BUDYNKU DAWNEJ SZKOŁY NA ODDZIAŁ MUZEUM ZIEMI BIŁGORAJSKIEJ W M. OSUCHY WRAZ Z PRZEBUDOWĄ ZJAZDU I BUDOWĄ ZATOKI POSTOJOWEJ W PASIE DW 849			
Treść rysunku	PLAN SYTUACYJNY			
Nr zlecenia	Stadium	Branża		
.../2021	DZ	Drogowa		
ZESPÓŁ PROJEKTOWY				
Wyszczególnienie		Imię, Nazwisko	Nr uprawnień	Podpis
Projektant branża: drogowa		inż. Krzysztof Potocki	GP-II-7342/118/94	
Asystentka projektanta				
Data opracowania		10/2021	Skala rys.	1:500
			Nr rys.	2.1